





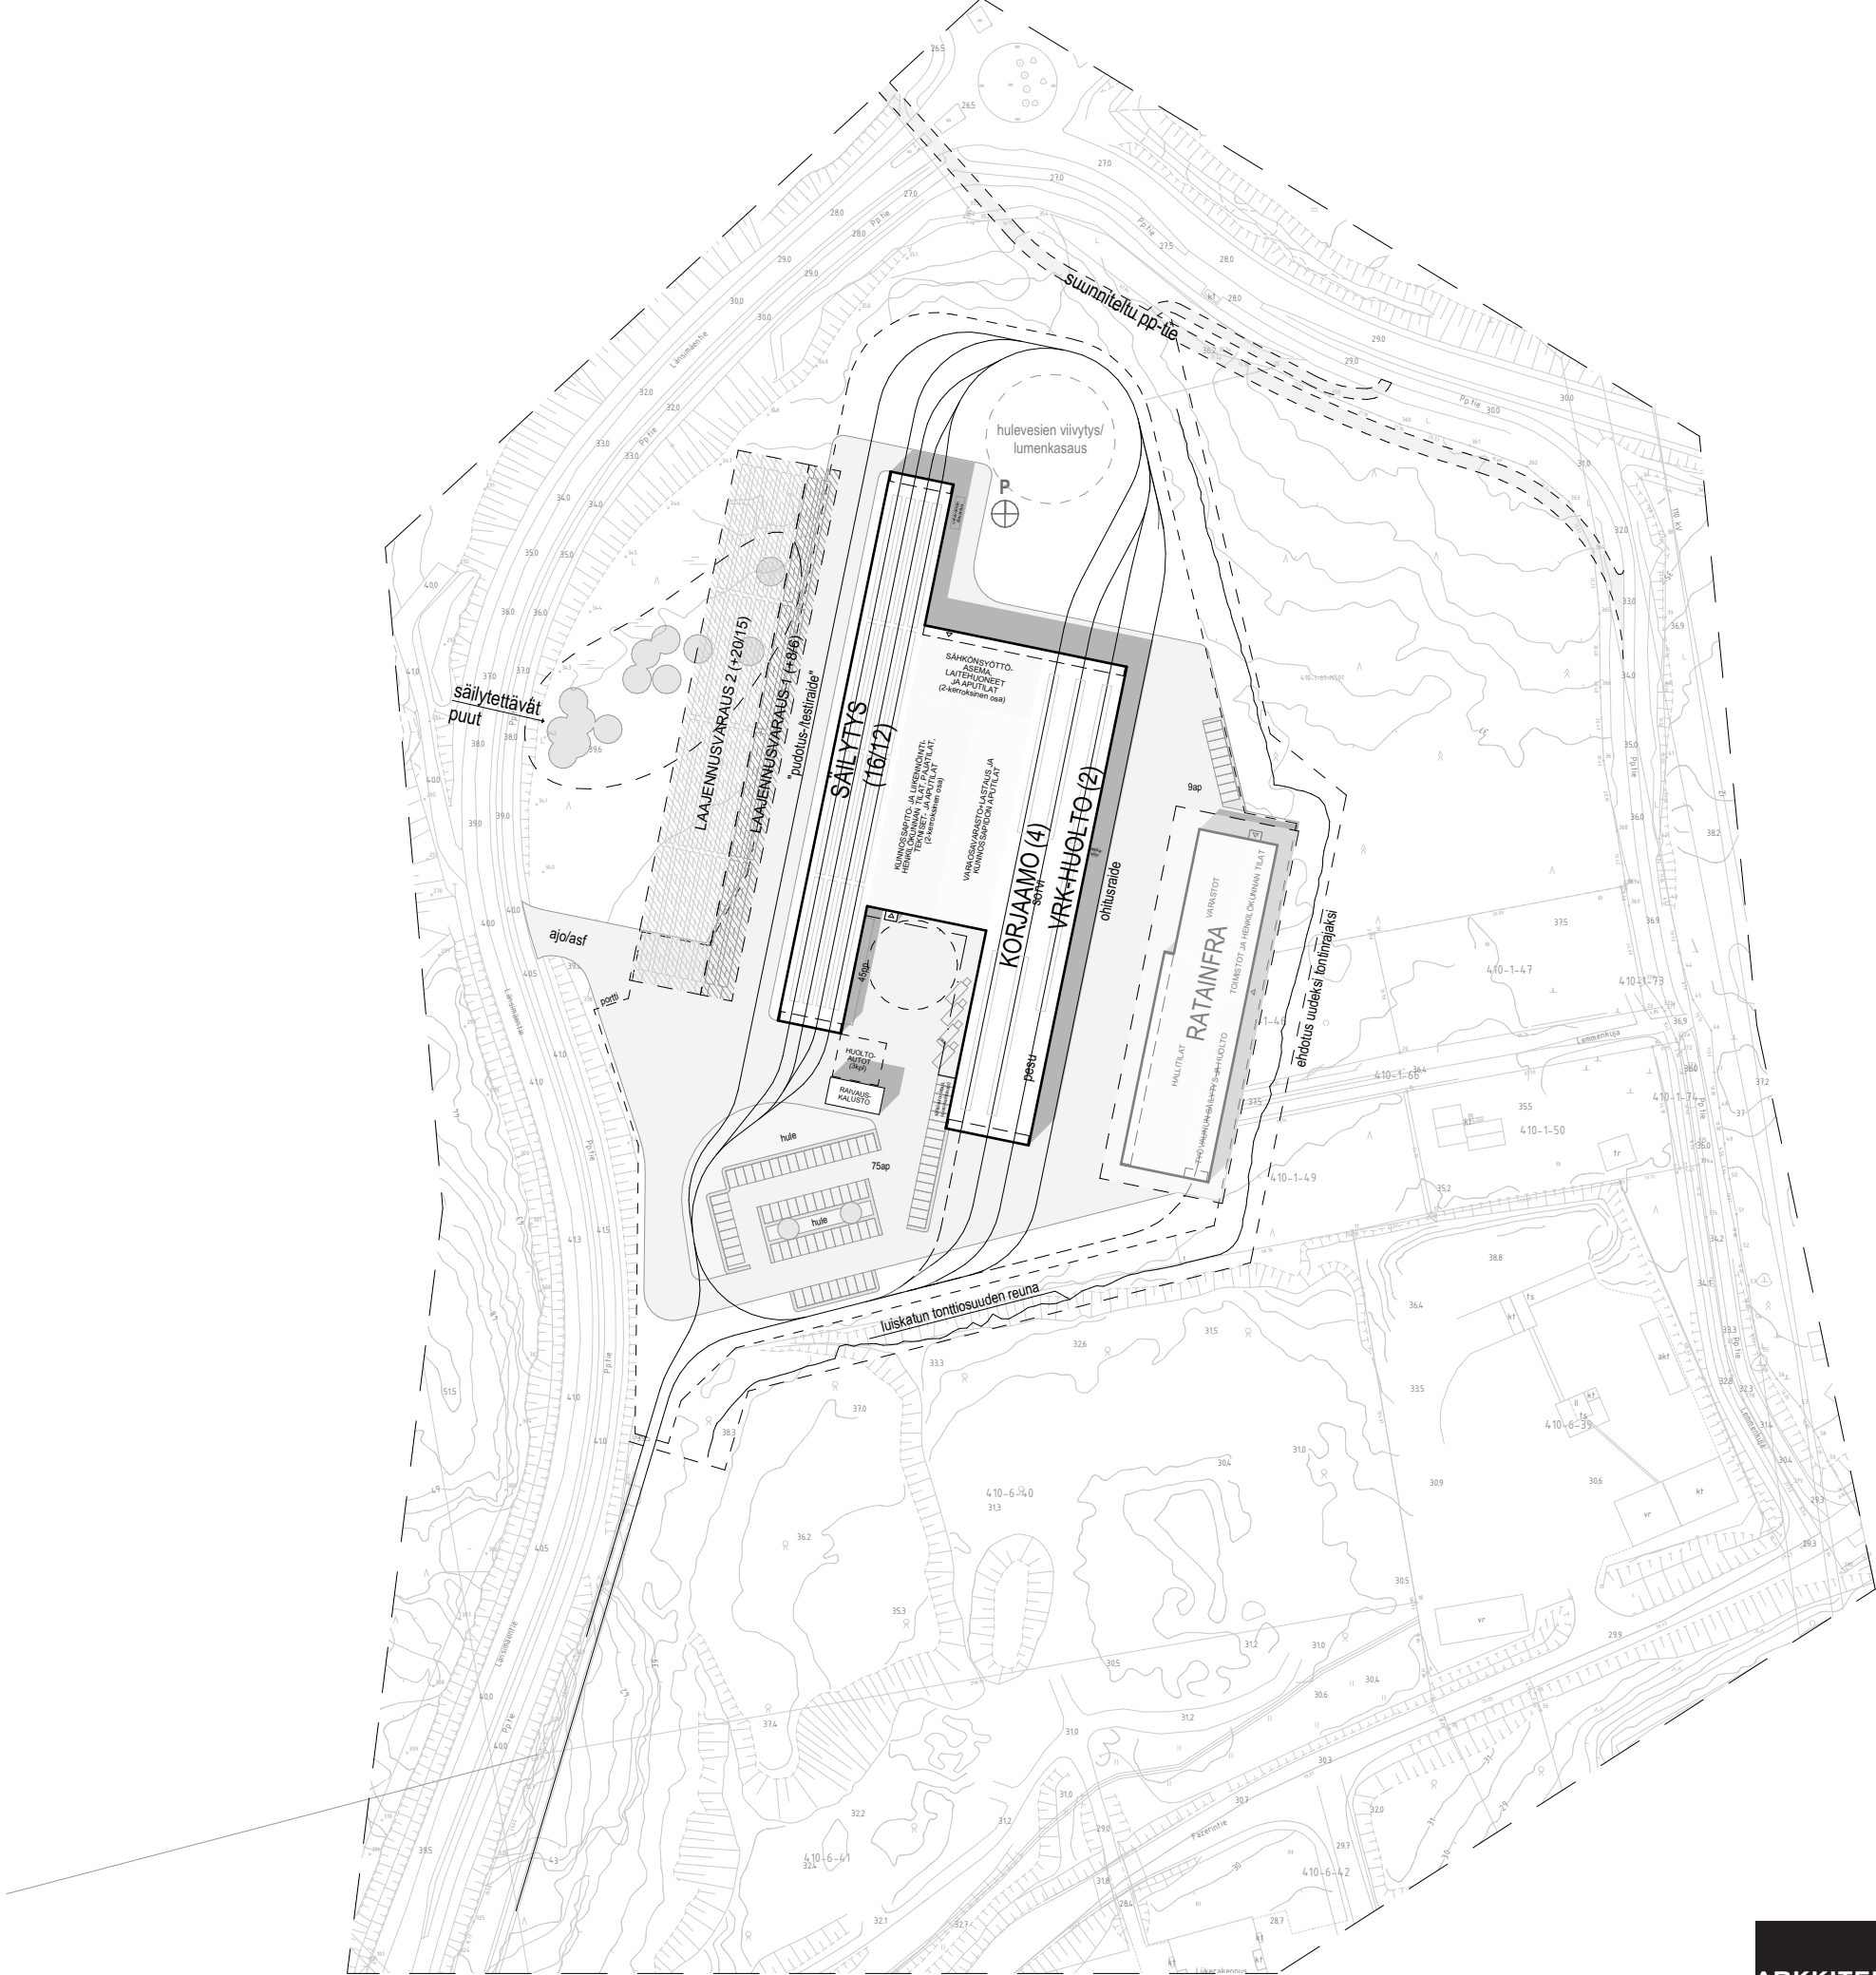

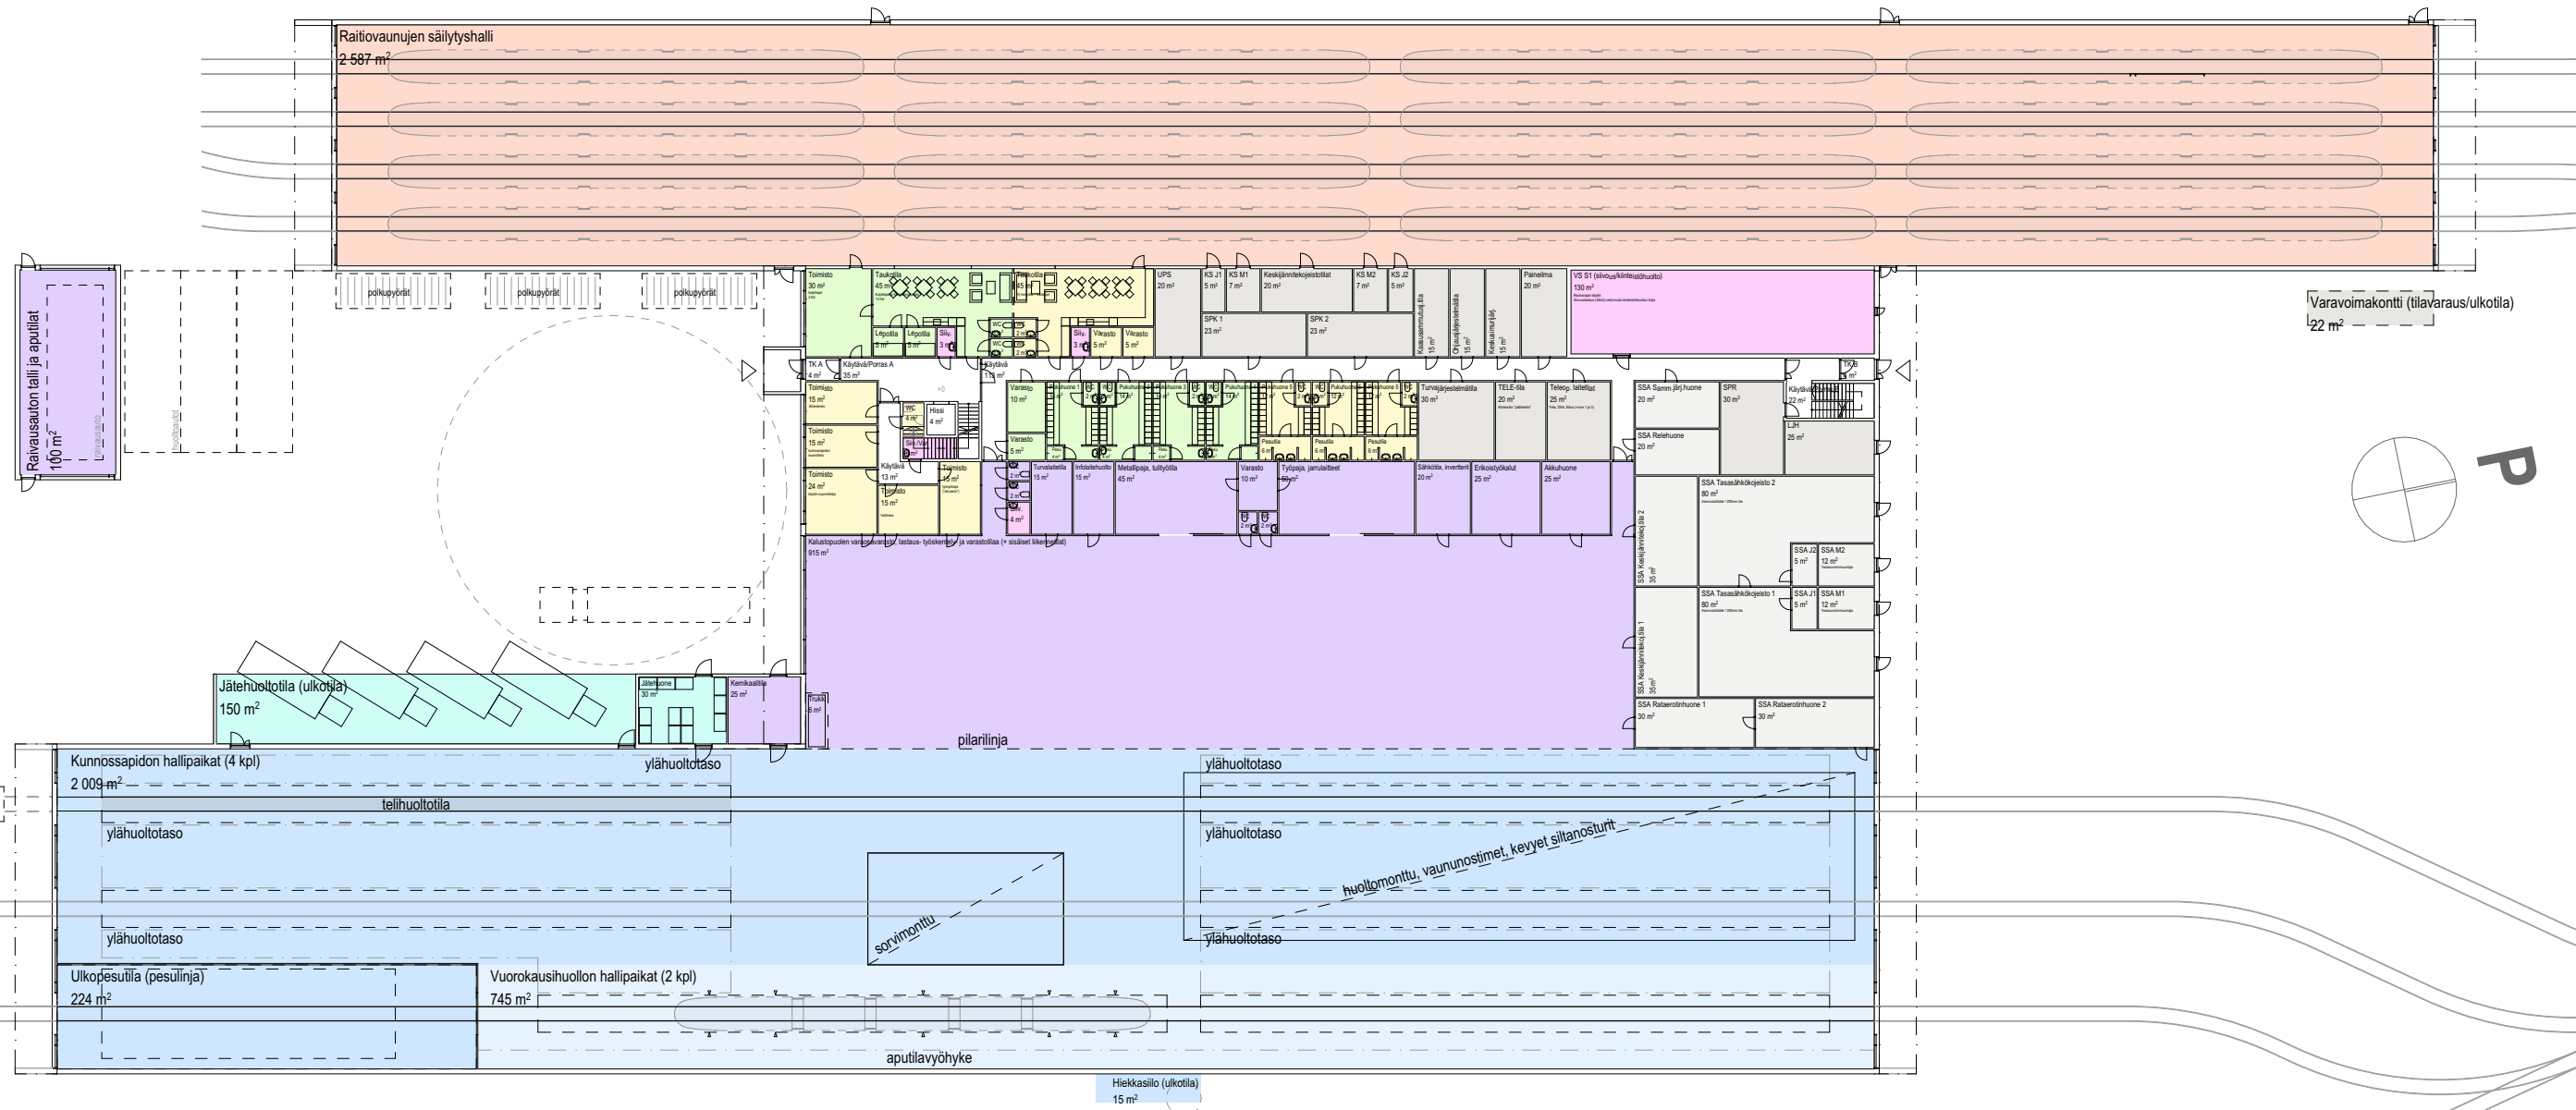


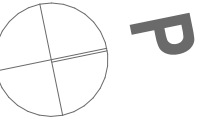

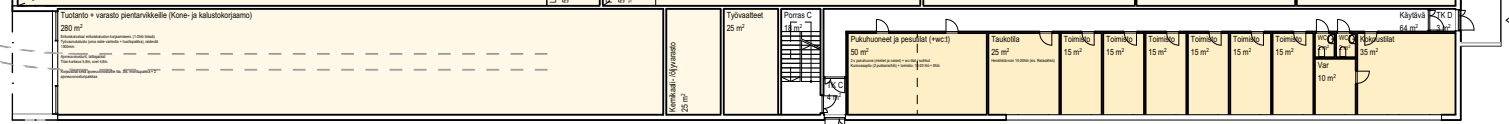




1.kerros

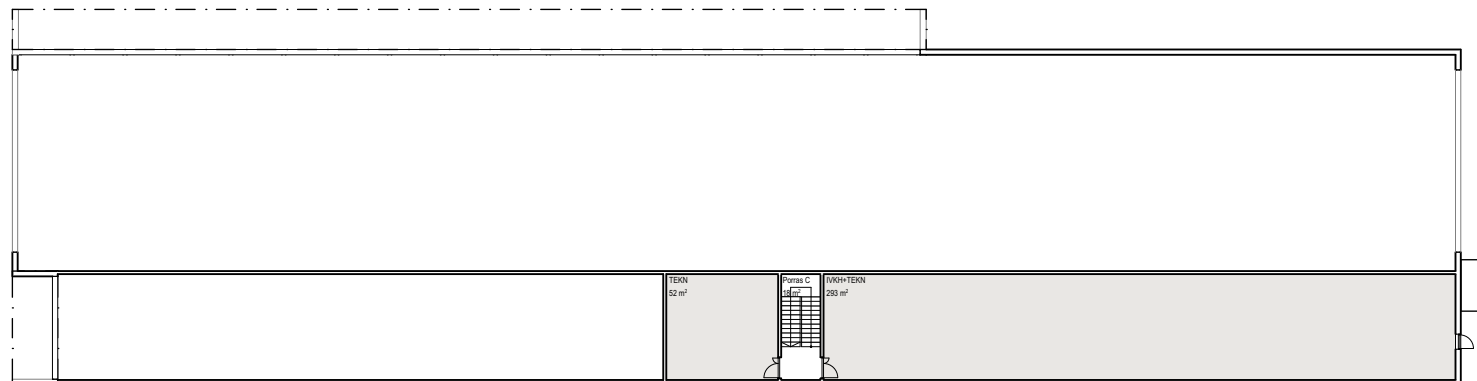


2.kerros


- 1 lasi
- 2 puuverhoilltu puurunkoinen ulkoseinä
- 3 betonisokkeli
- 4 polttomalttu teräs/alumiini

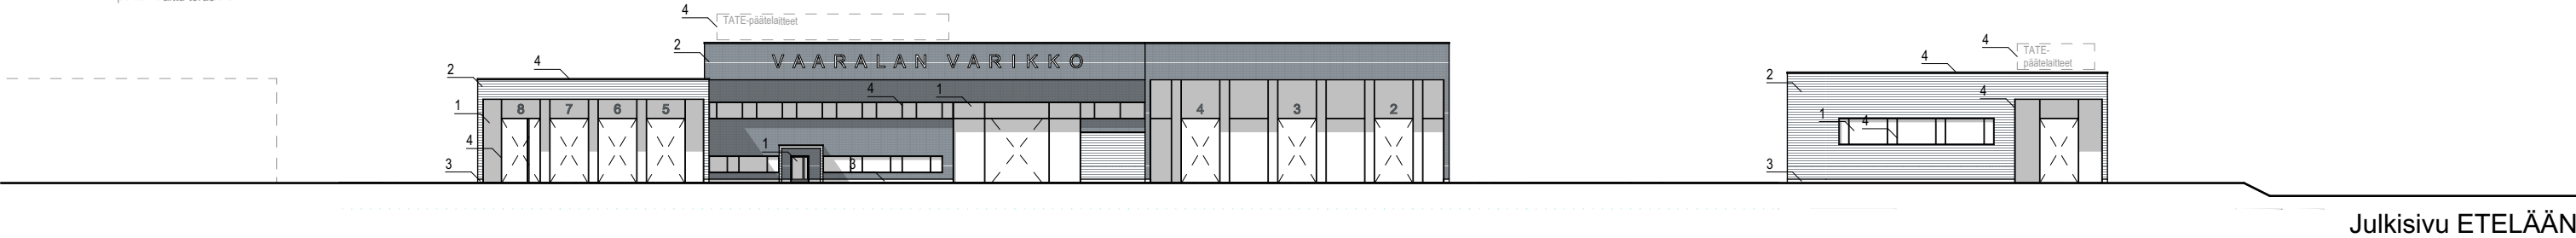


Julkisivu ETELÄÄN

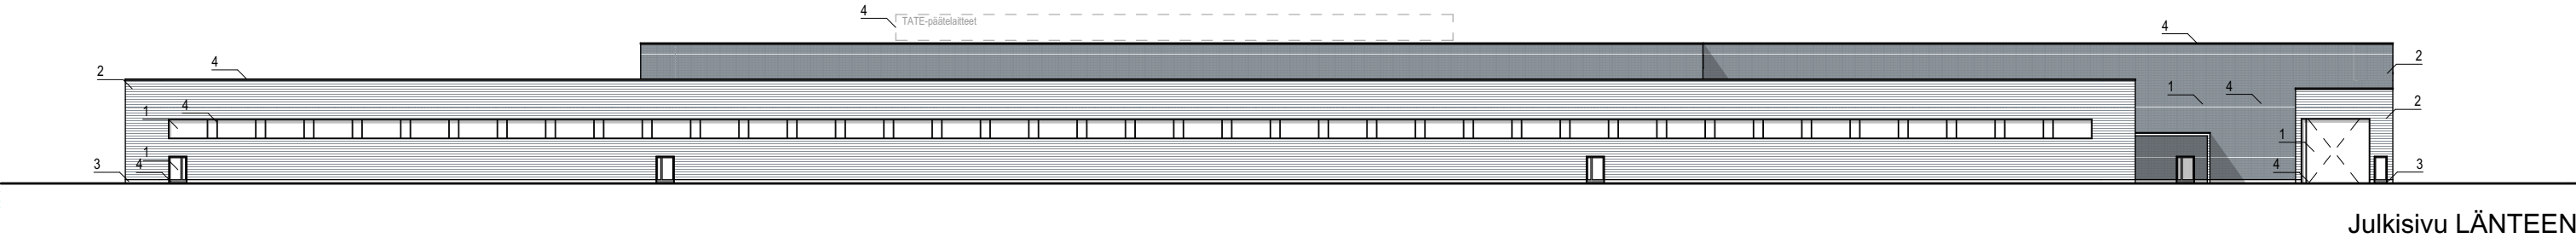


Julkisivu LÄNTEEN




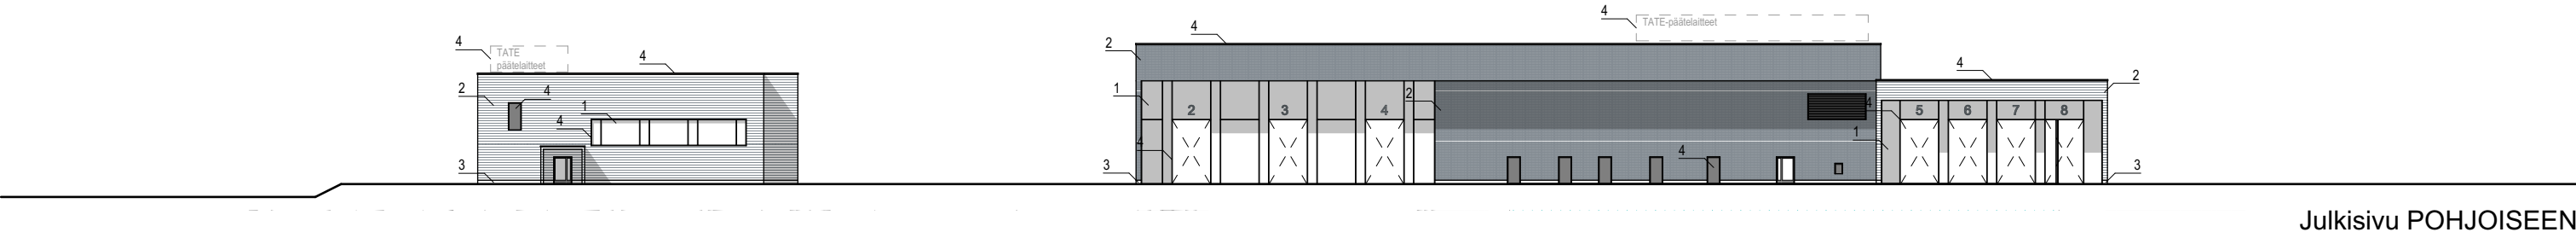


Julkisivu POHJOISEEN

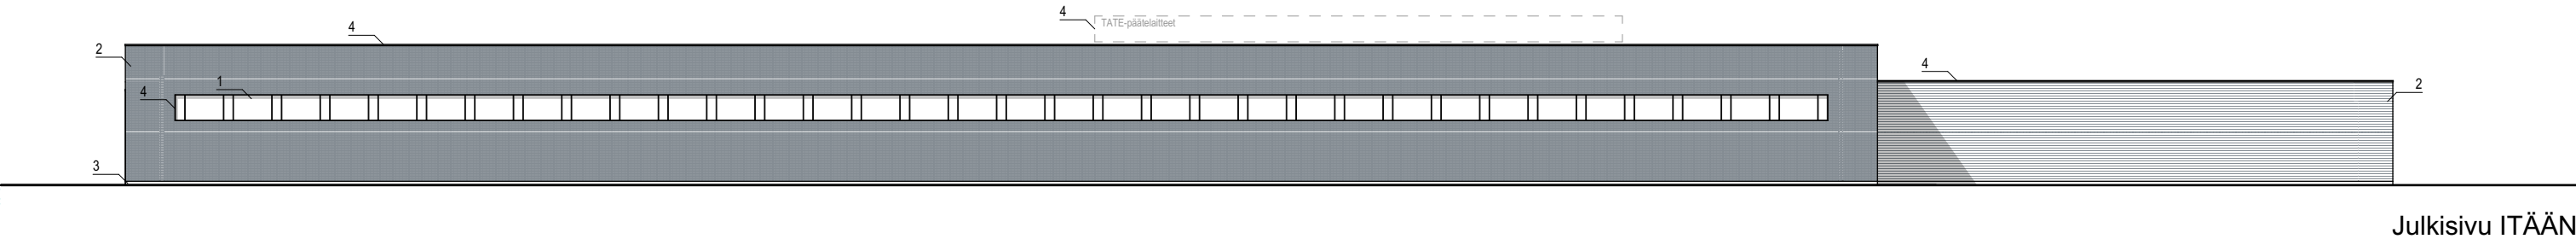

Julkisivu ITÄÄN

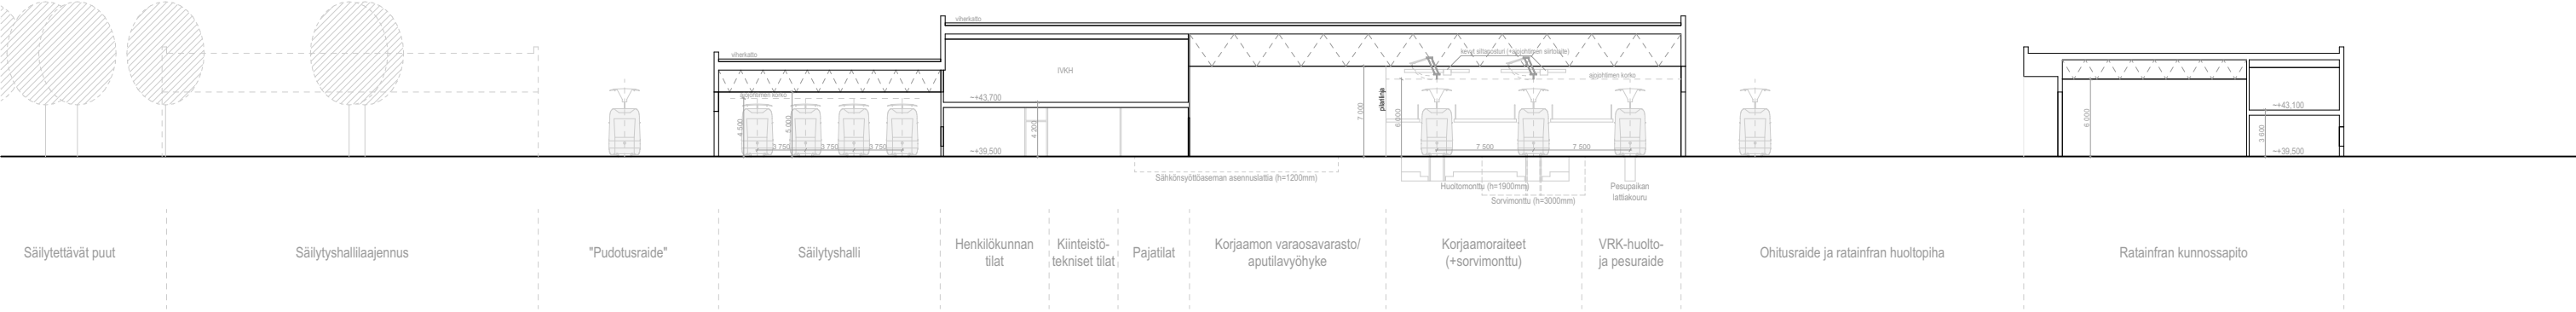

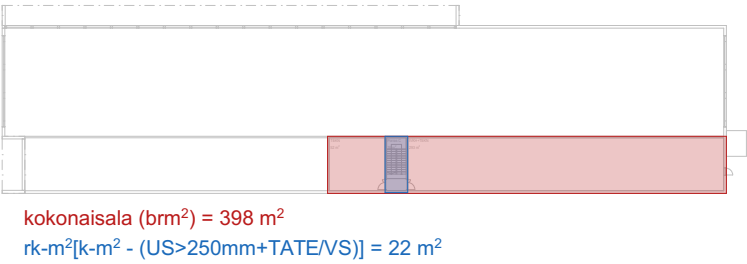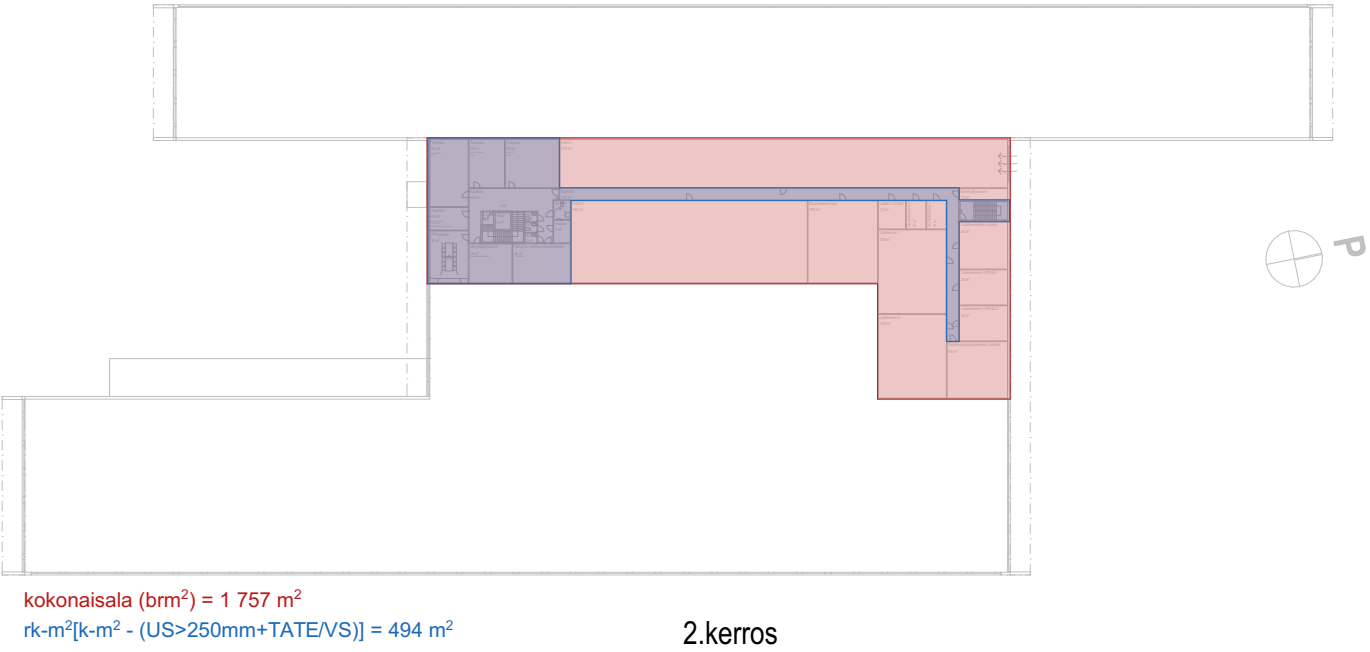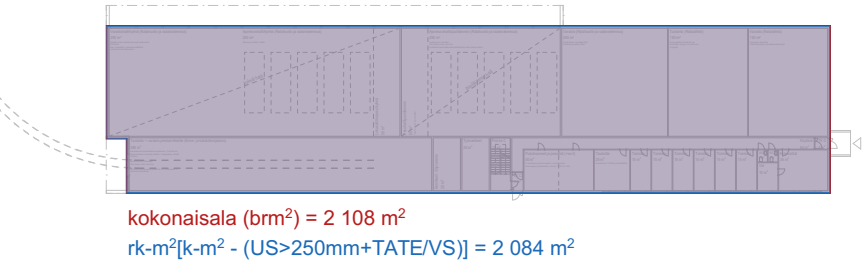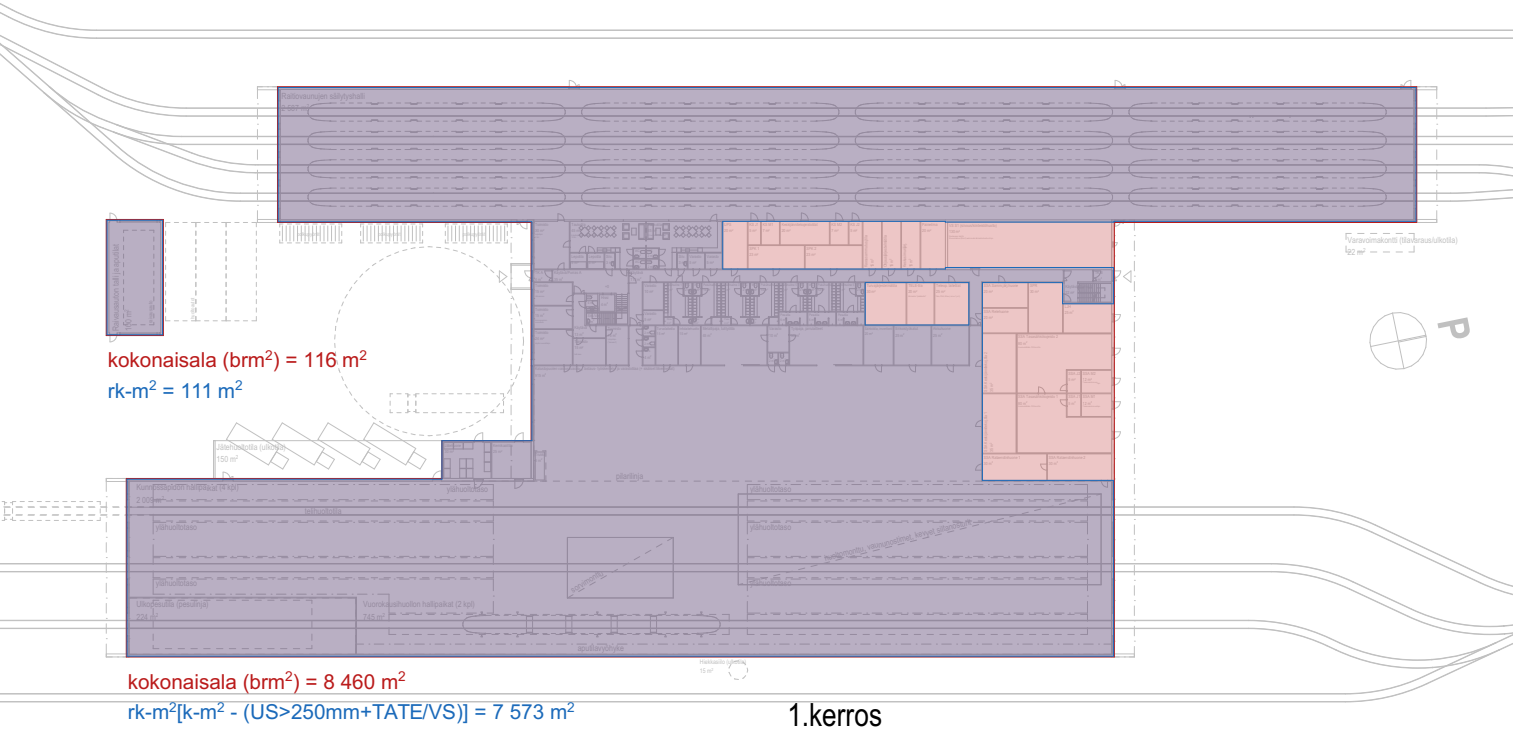

HUONEALAT (C) Varikkorakennus	
	hu-m2
Jätehuollon tilat	30,24
Kunnossapidon toimisto- ja sosiaalitilat	207,09
Kunnossapidon työpaja- ja tukitilat	1 161,81
Käytävä/liikennetilat	388,75
Liikennehenkilökunnan tilat	321,60
Raitiovaunujen kunnossapito	2 232,02
Raitiovaunujen säilytys	2 587,50
Raitiovaunujen vuorokausihuolto	745,03
Ratasähkön tilat	836,44
Tekniset tilat	1 131,28
Yhteiskäyttöiset tilat	194,46
	9 836,22 m²

HUONEALAT - Ratainfran rakennus	
	hu-m2
Käytävä/liikennetilat	107,04
Ratainfran kunnossapidon tilat	1 682,10
Ratainfran toimisto- ja sosiaalitilat	211,79
Tekniset tilat	344,41
	2 345,34 m²

HUONEALAT - Raivausauton halli	
	hu-m2
Kunnossapidon työpaja- ja tukitilat	100,35
	100,35 m²