




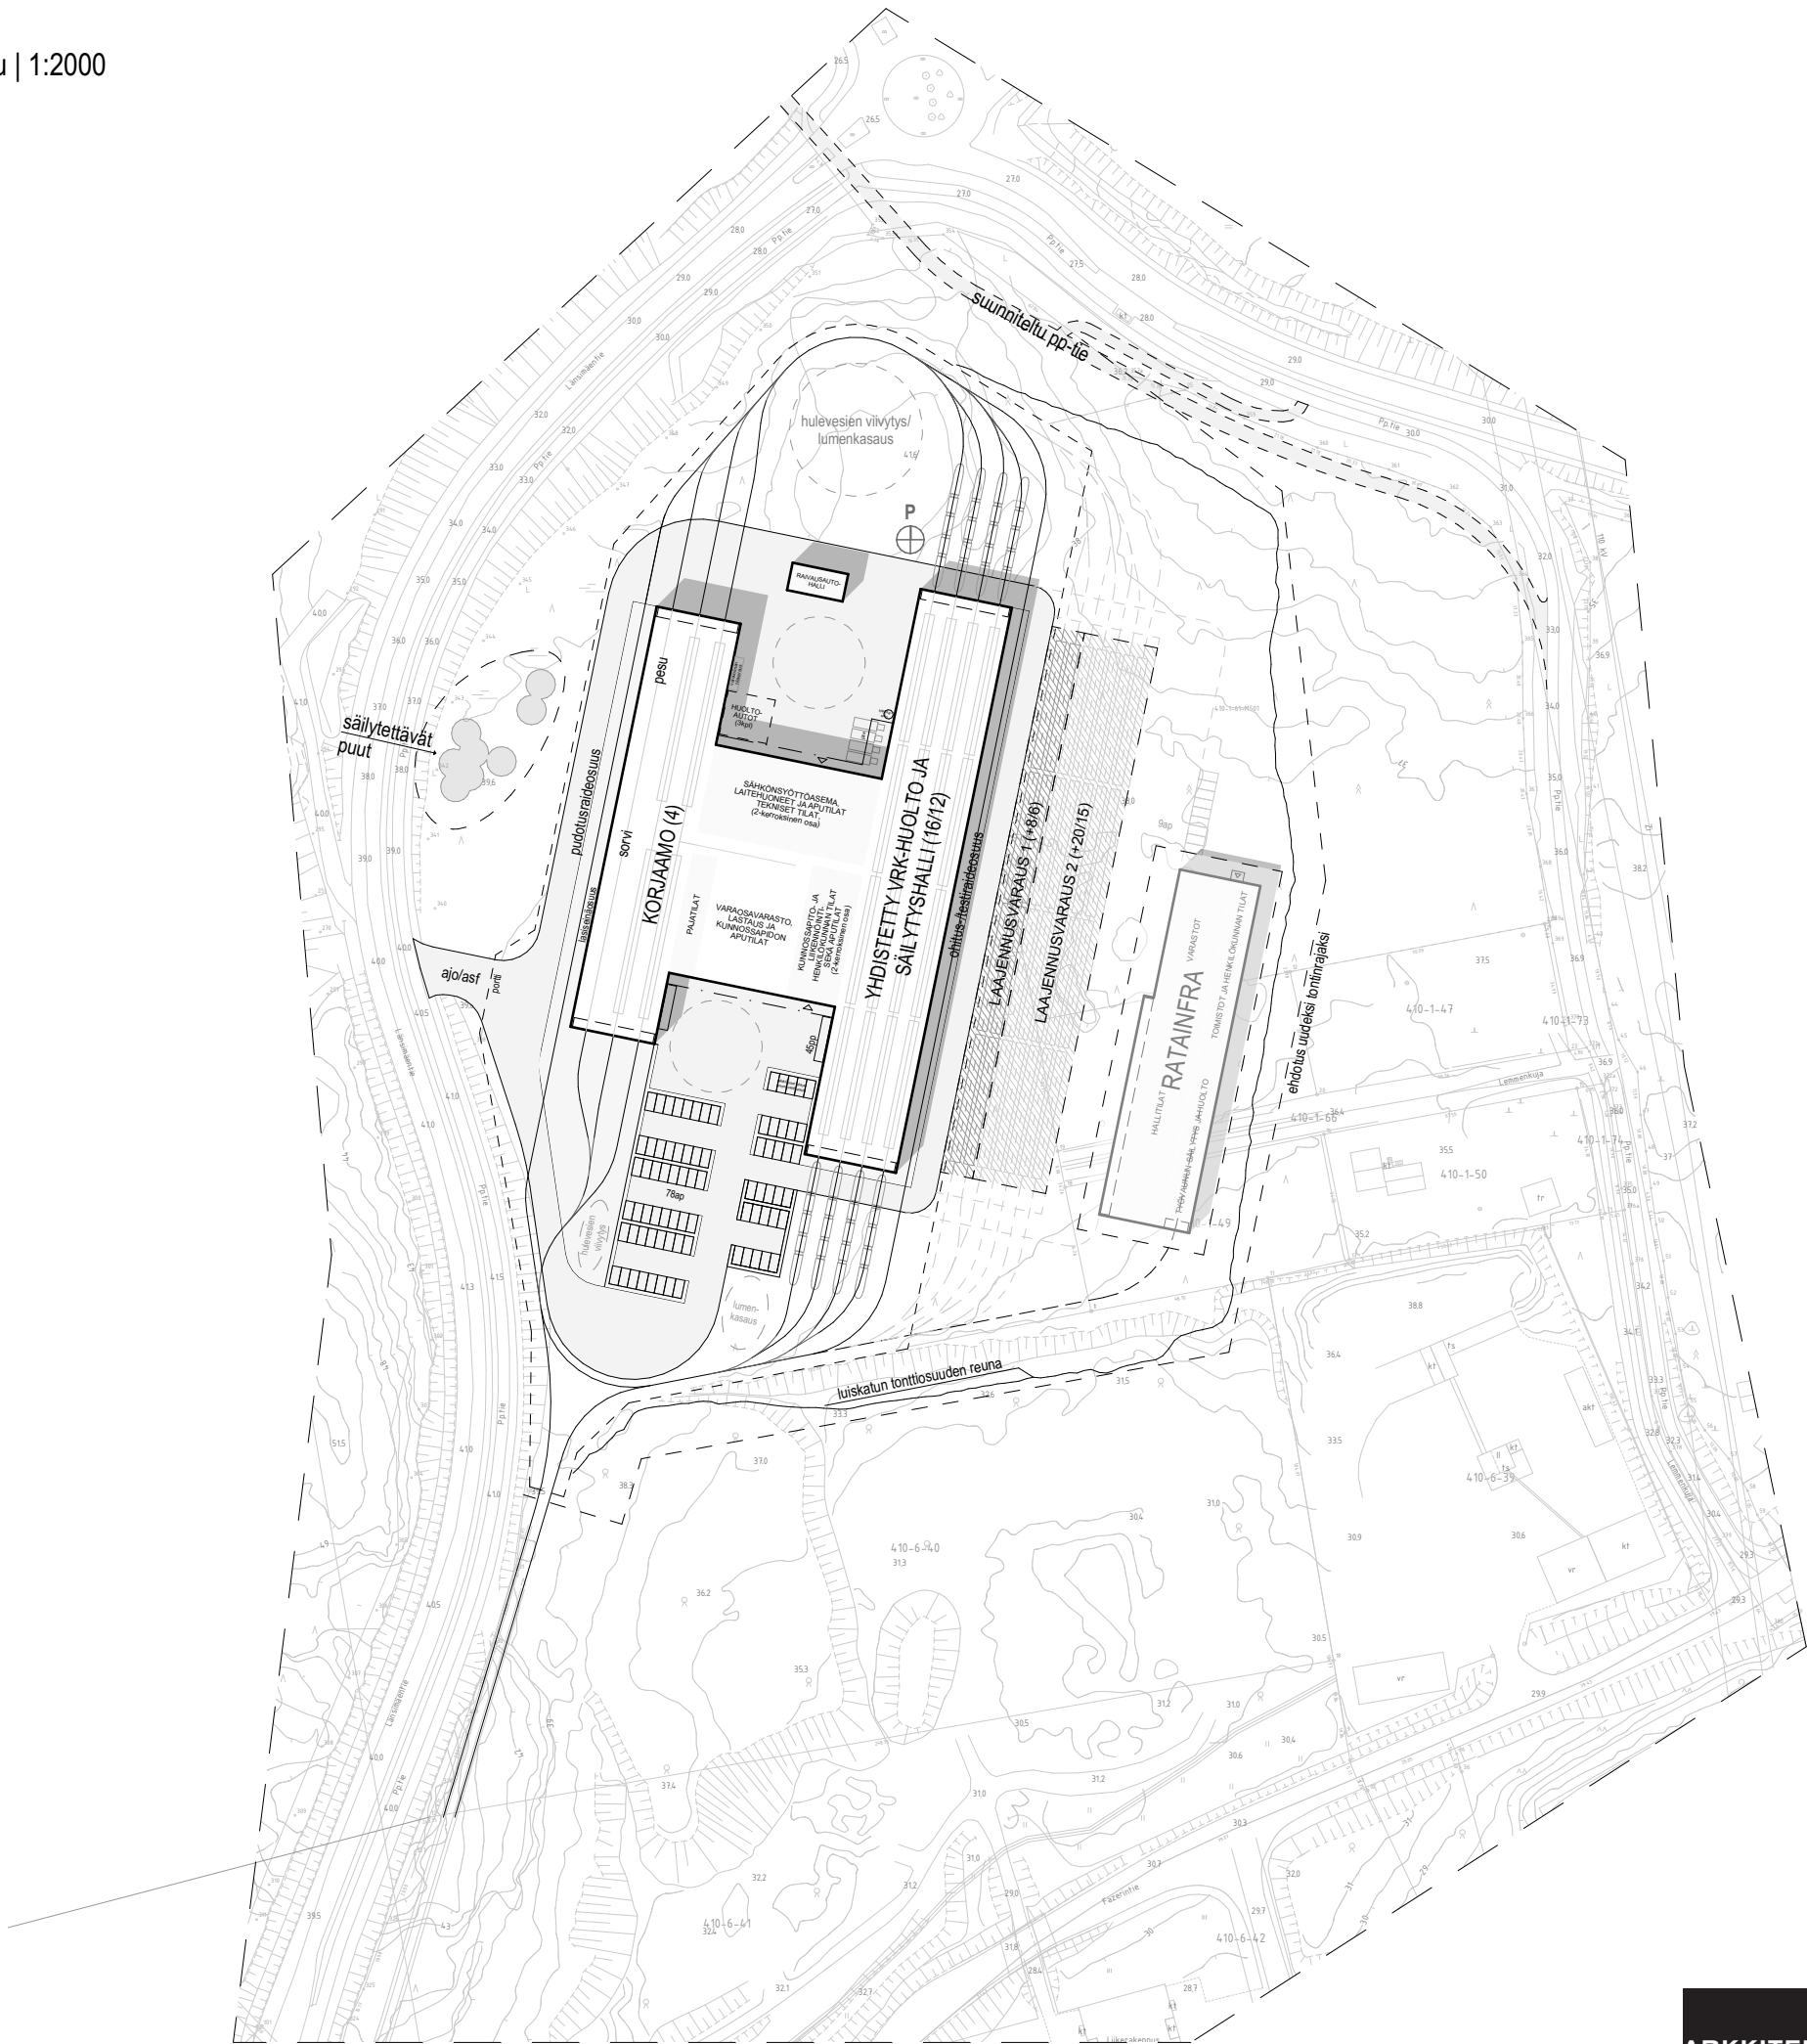

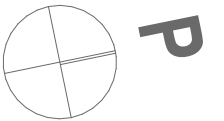






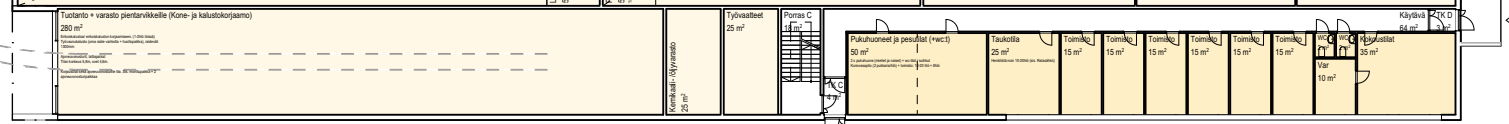


1.kerros

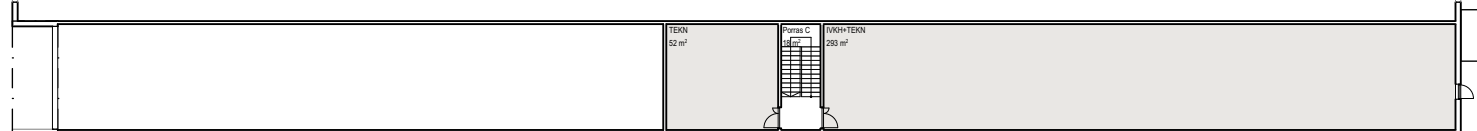


2.kerros




Julkisivu ETELÄÄN

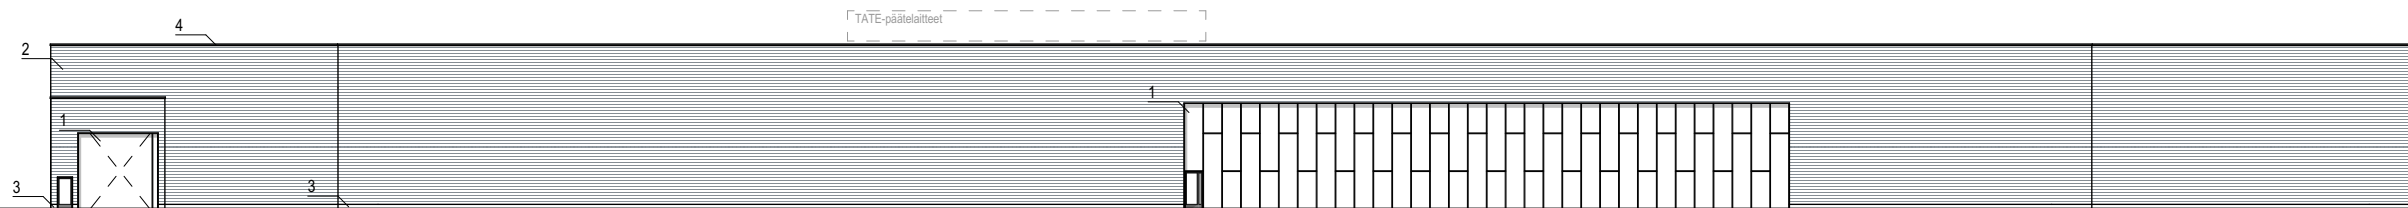


Julkisivu LÄNTEEN




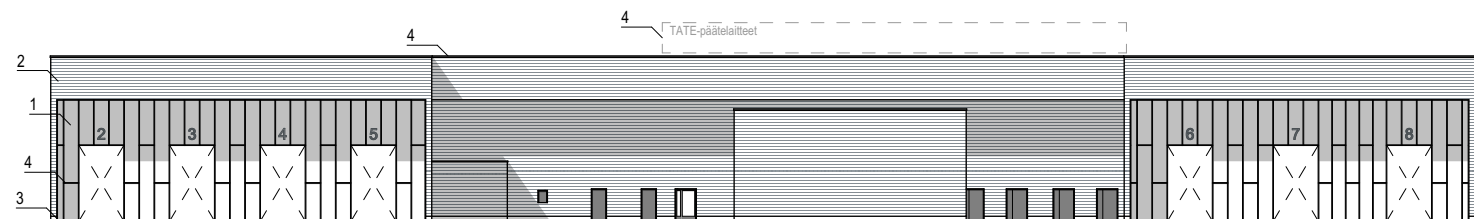


Julkisivu POHJOISEEN

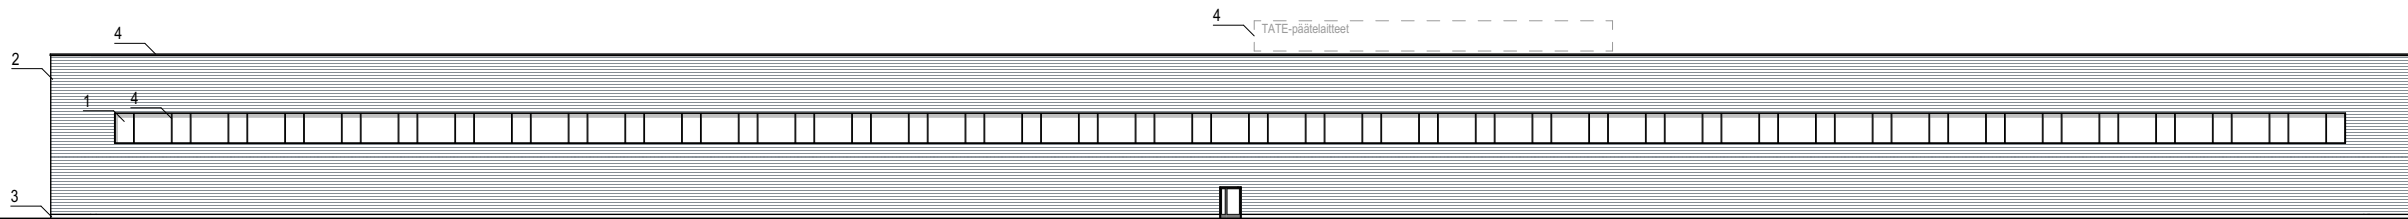

Julkisivu ITÄÄN

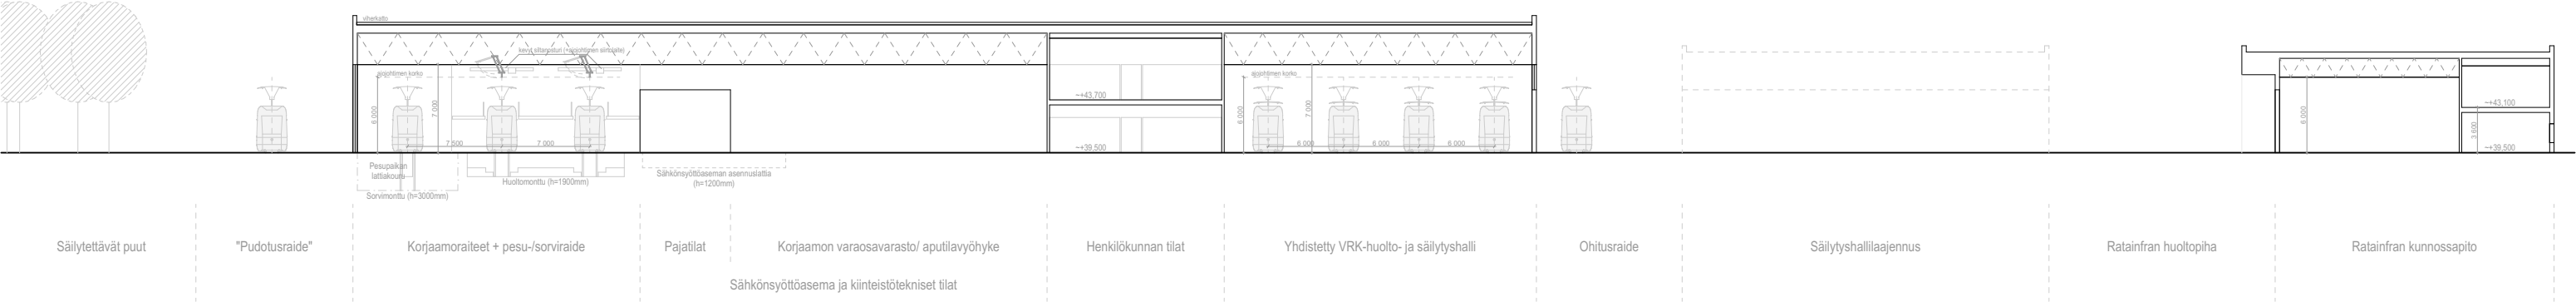

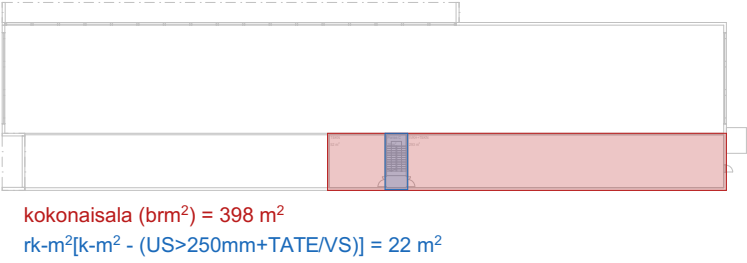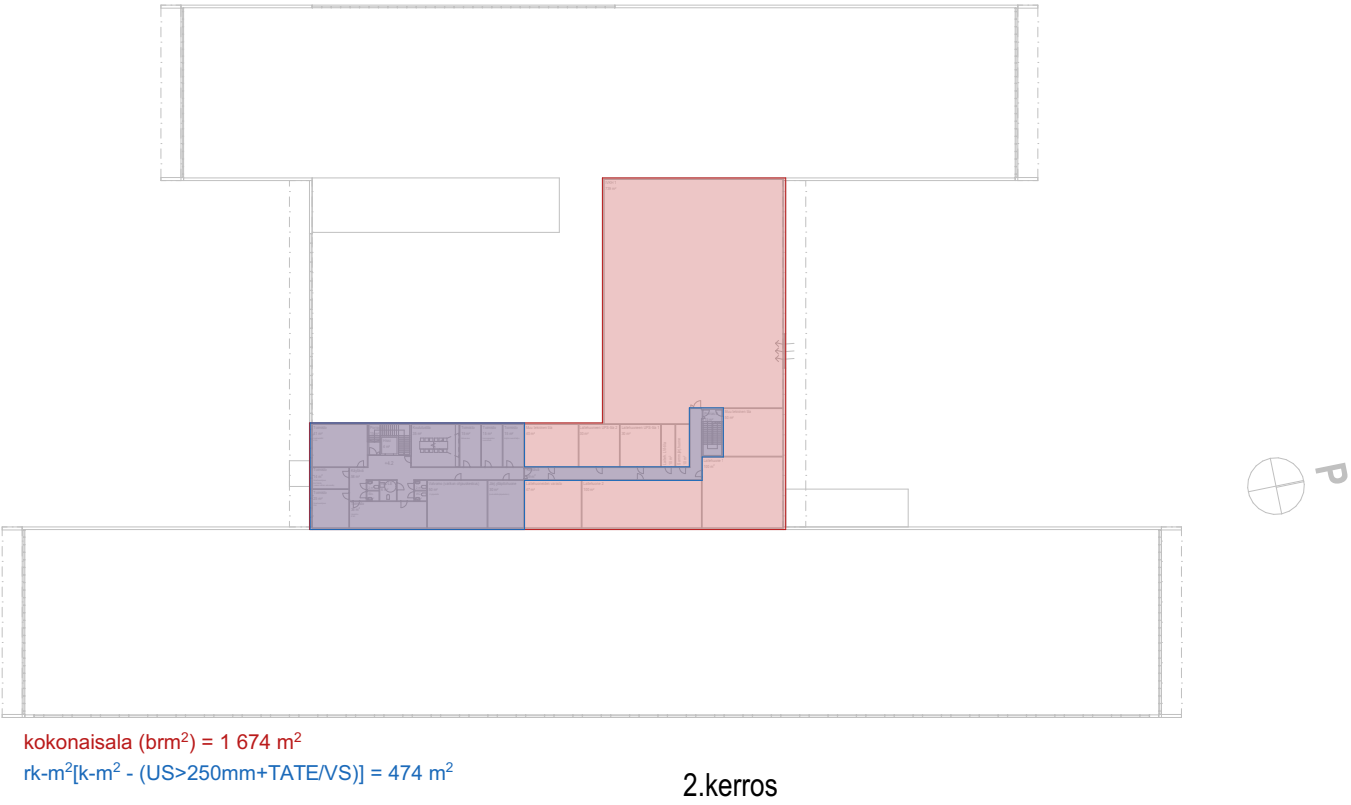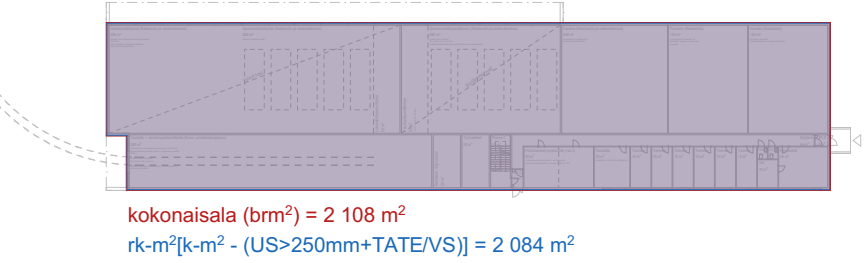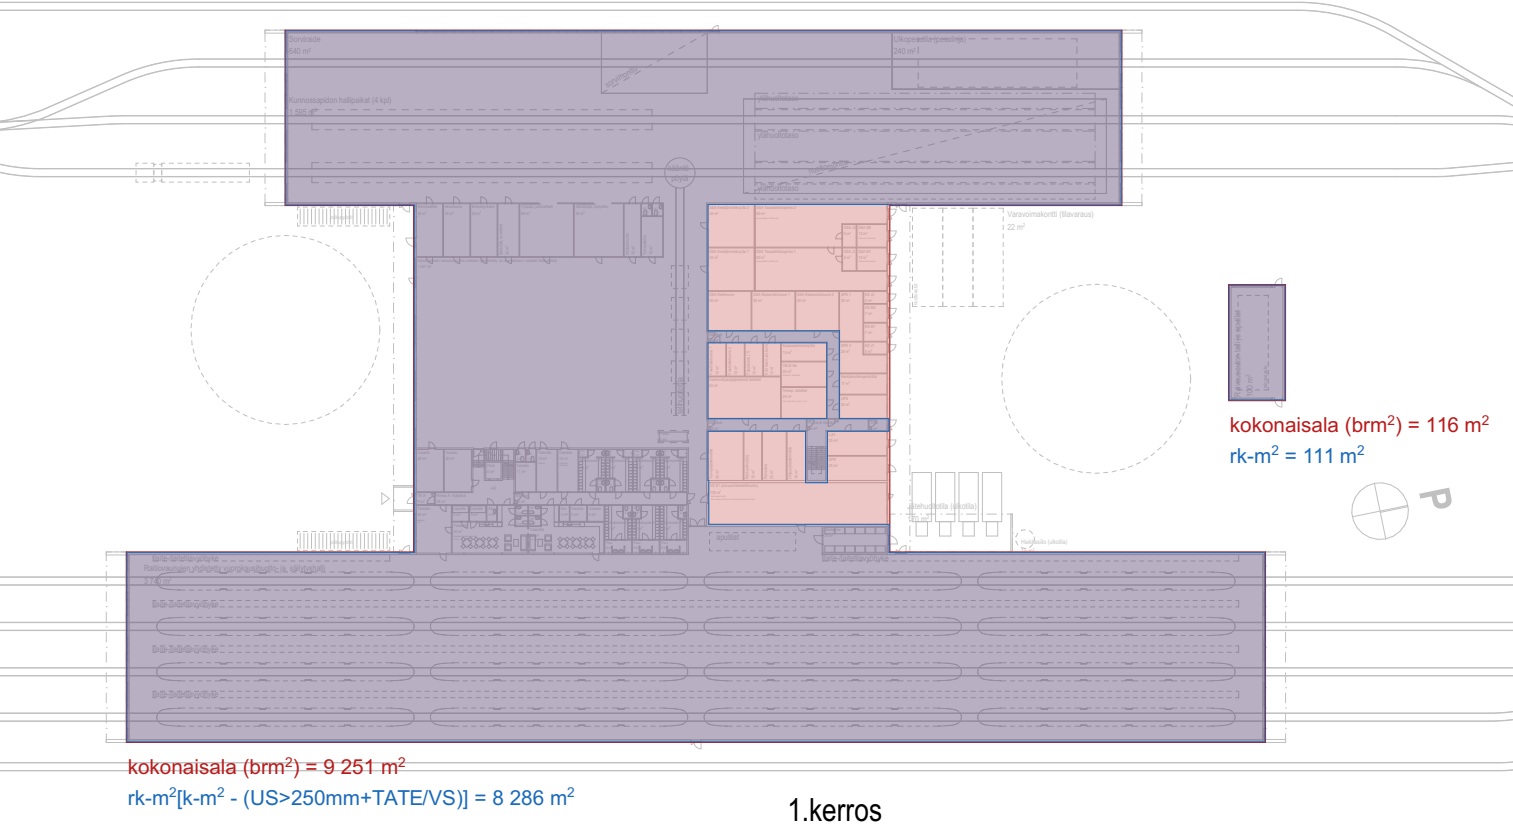

HUONEALAT (D) Varikkorakennus	
	hu-m2
Jätehuollon tilat	29,75
Kunnossapidon toimisto- ja sosiaalitilat	202,12
Kunnossapidon työpaja- ja tukitilat	1 380,94
Käytävä/liikennetilat	315,48
Liikennehenkilökunnan tilat	291,24
Raitiovaunujen kunnossapito	2 475,00
Raitiovaunujen säilytys ja vuorokausihuolto	3 740,50
Ratasähkön tilat	855,87
Tekniset tilat	1 144,51
Yhteiskäyttöiset tilat	202,17
	10 637,58 m²

HUONEALAT - Ratainfran rakennus	
	hu-m2
Käytävä/liikennetilat	107,04
Ratainfran kunnossapidon tilat	1 682,10
Ratainfran toimisto- ja sosiaalitilat	211,79
Tekniset tilat	344,41
	2 345,34 m²

HUONEALAT - Raivausauton halli	
	hu-m2
Kunnossapidon työpaja- ja tukitilat	100,35
	100,35 m²