
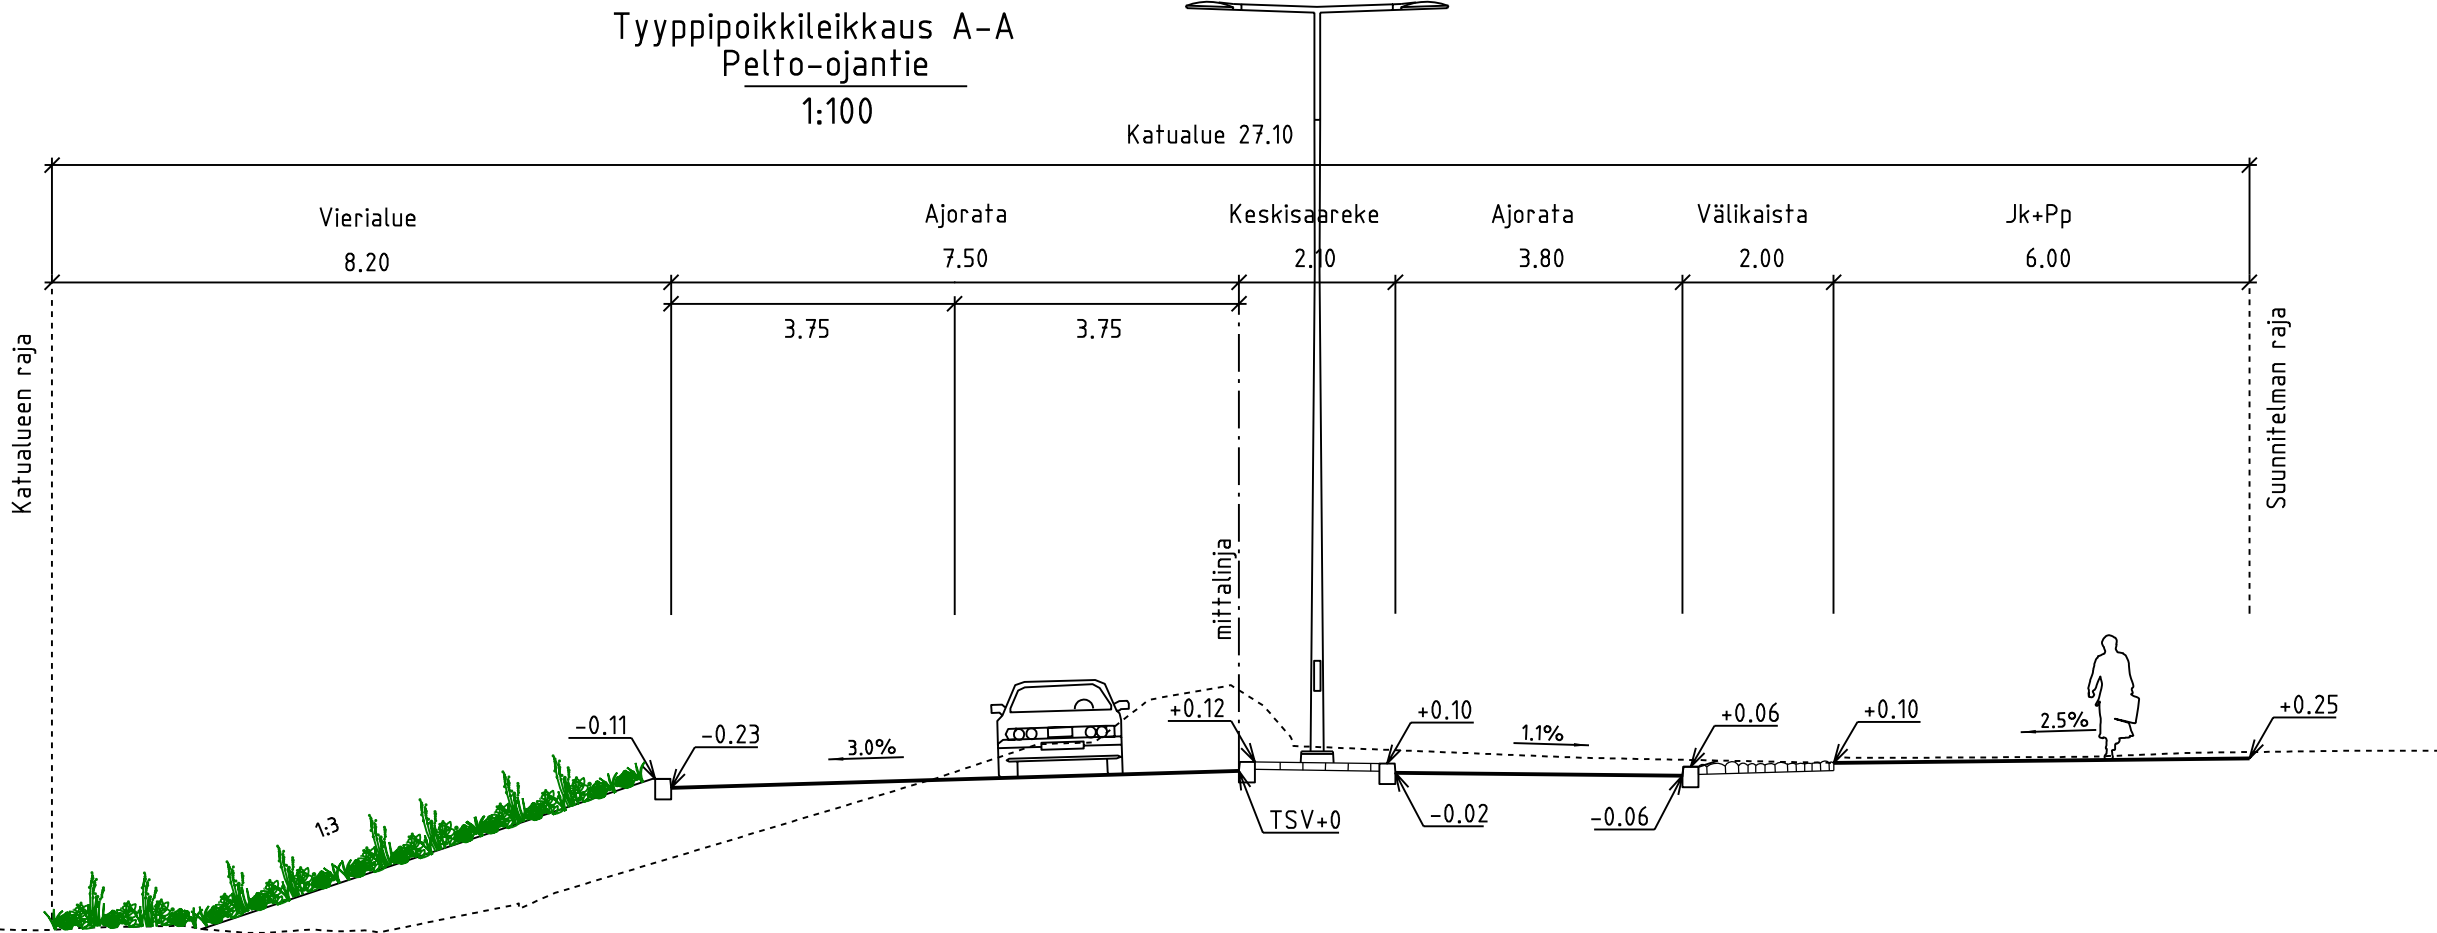


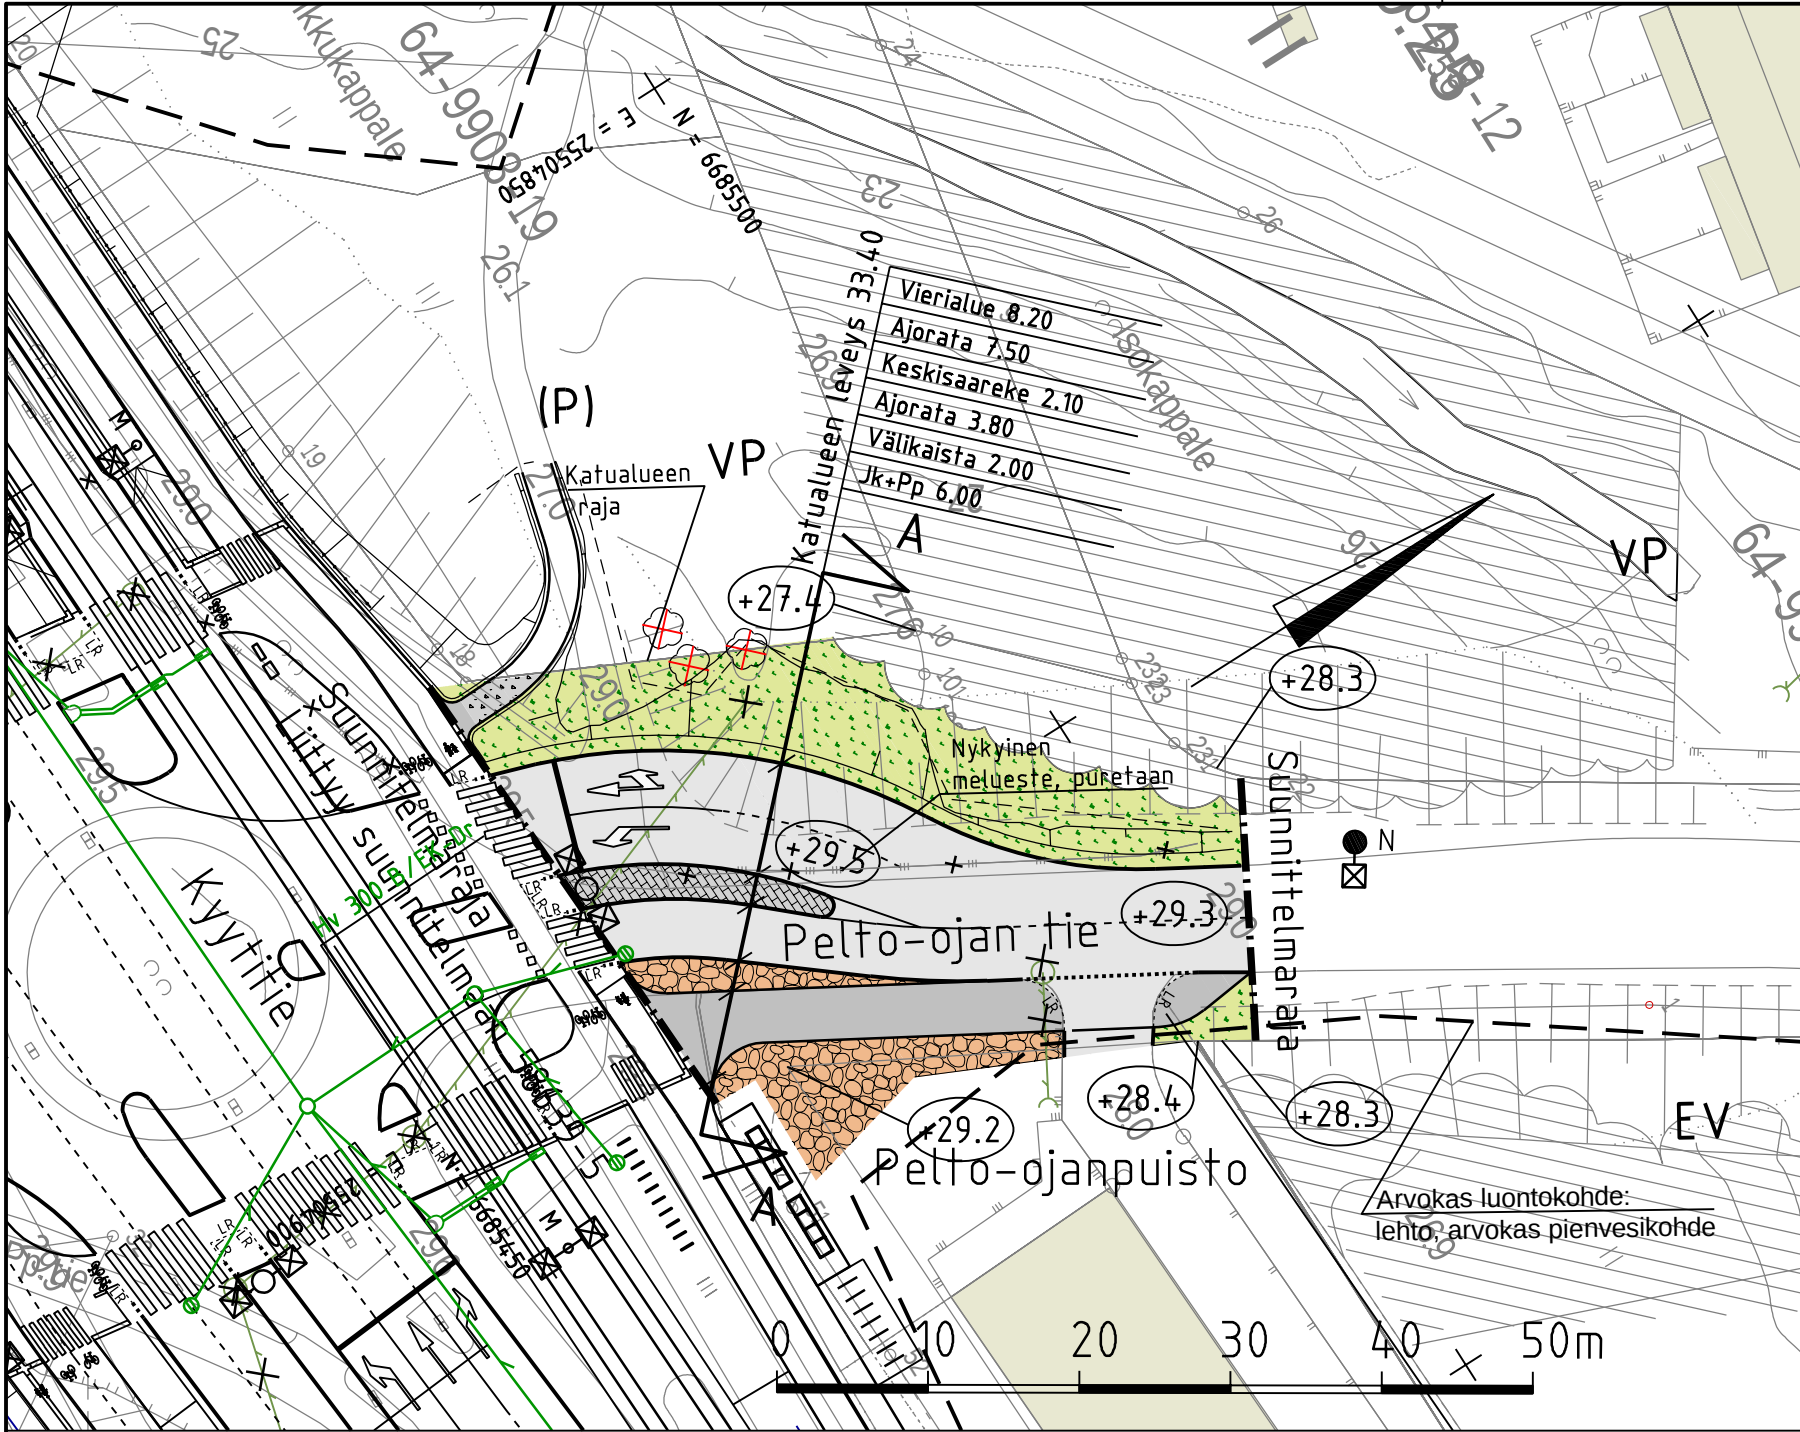

MERKINNÄT			
	Ajorata, asfaltti		Säilytettävä kasvillisuusalue
	Jk+pp-tie/jk, asfaltti		Poistettava lehtipuu
	Betonikivi, harmaa		Reunatuki, luonnonkivi, harmaa
	Kenttäkivi		Madallettu reunatuki, luonnonkivi, harmaa
	Kivituhka		Luiskattu reunatuki, luonnonkivi, harmaa
	Niitty, korkea		Kadun likimääräinen korkeusasema
	Nykyinen hulevesikaivo ja -viemäri		Nykyinen valaisin
	Suunniteltu hulevesikaivo ja -viemäri		Valaisin

LUONNOS 19.11.2025

VANTAAN KAUPUNKI KADUT JA PUISTOT		Hyv.	
		Tark.	
		Suunn.	
64 KUNINKAALA		002485 Vantaan ratikka: Peltö-oja	
PELTÖ-OJANTIE VÄLILLÄ KYYTITIE - ISOKAPPALE		Mittakaava 1:500 1:100	Koord.järj. ETRS-GK25 Korkeusjärj.
KATUSUUNNITELMA		Liitt. piir.nro 58639-5	
209	HALLINNOLLISET KATUSUUNNITELMAT	Piir.nro	
		58644-2	
GEOTEK- NIIKKA	Hyv.		
	Tark.		
		10.10.2025	Tark. Karoliina Kitinoja /WSP
		10.10.2025	Suunn. Iiro Ristikankare /WSP