

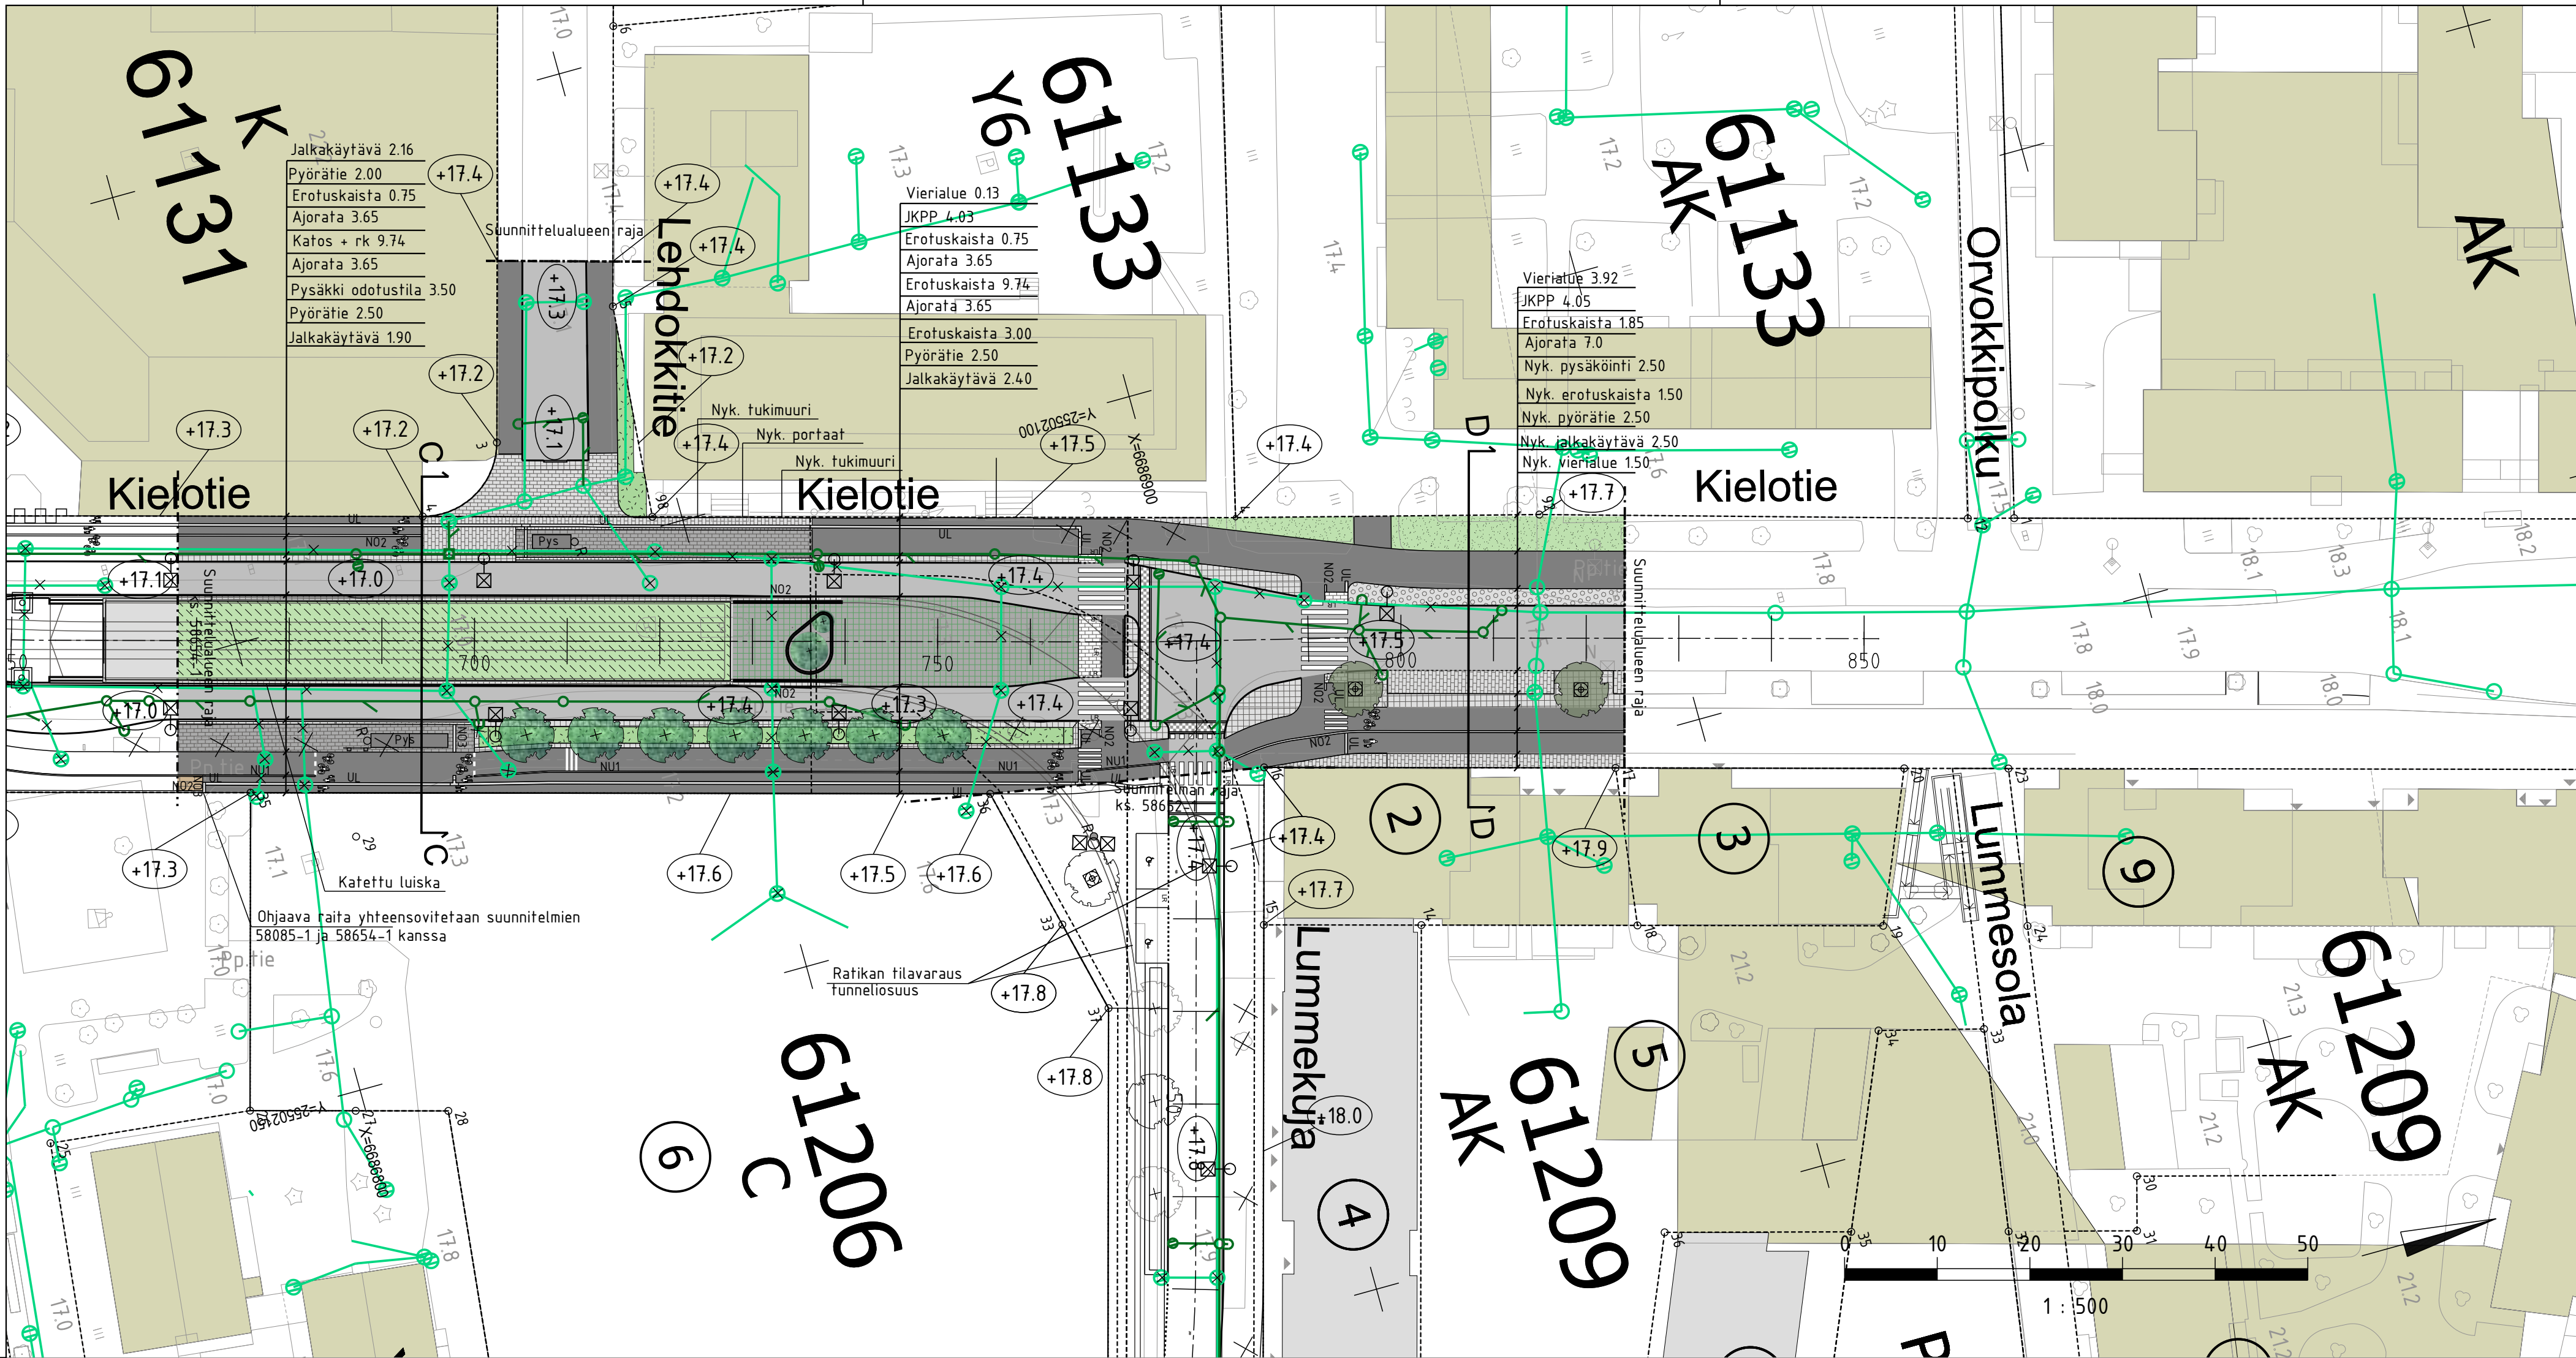


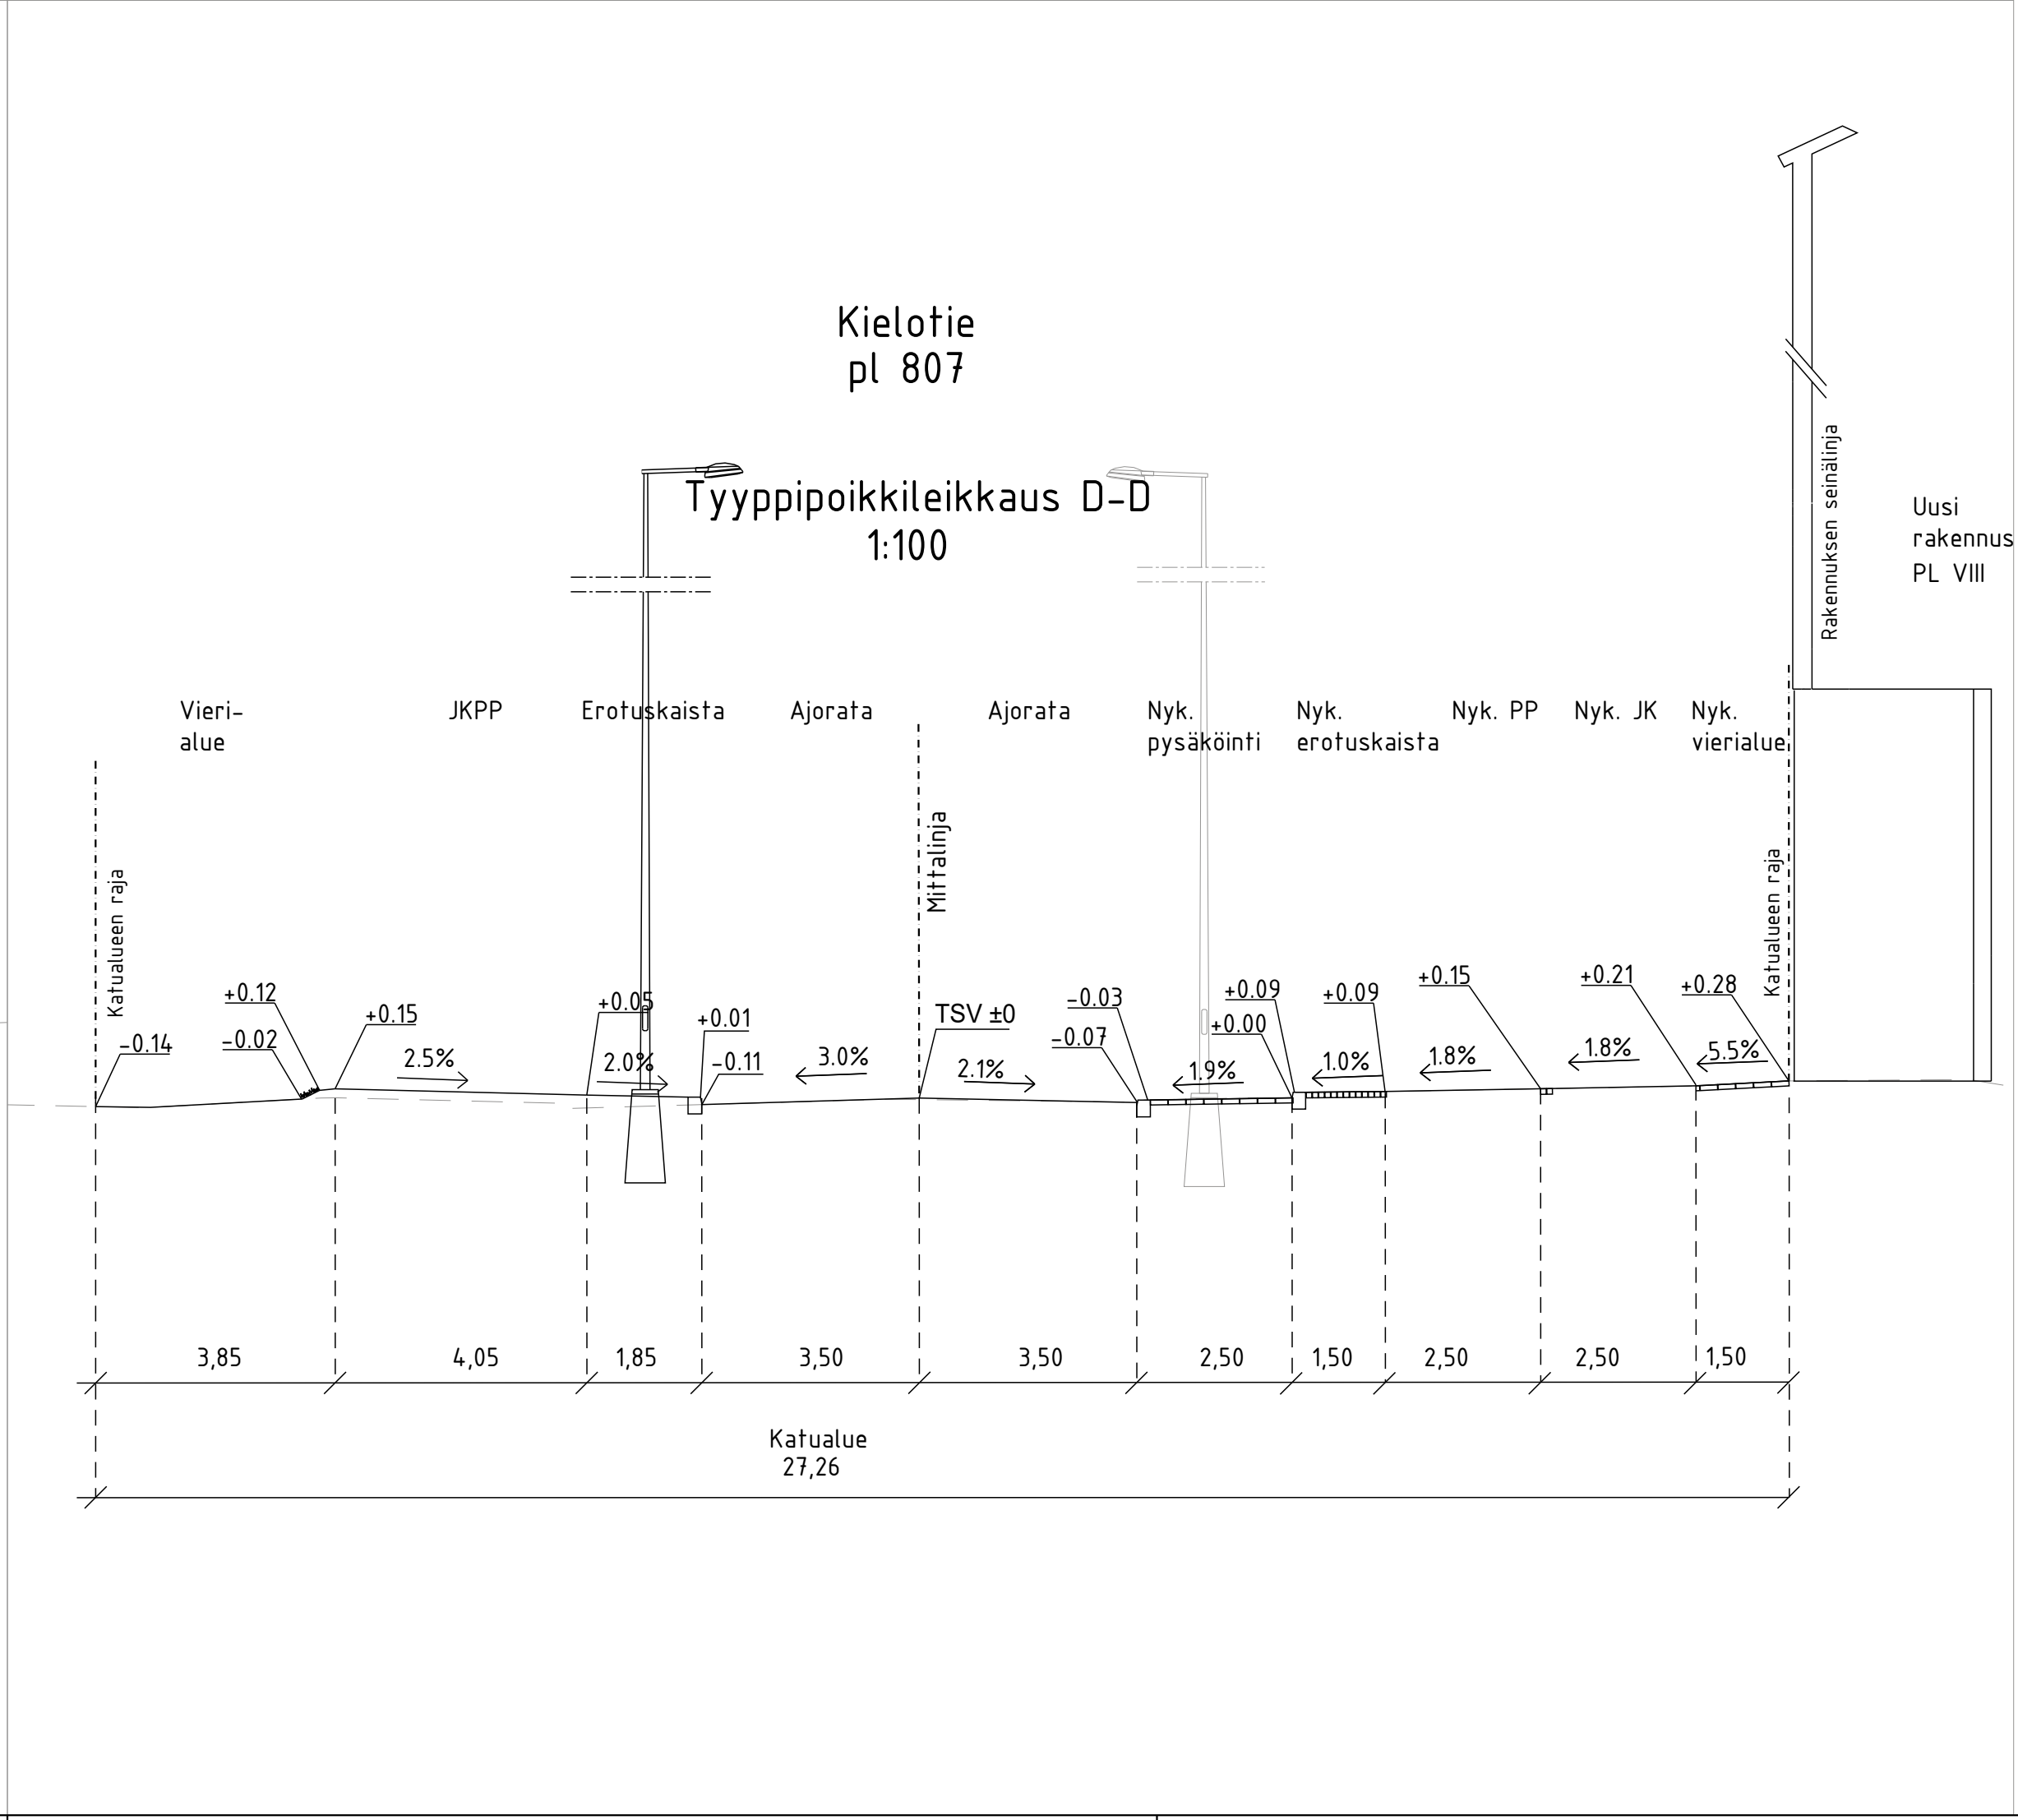

MERKINTÖJEN SELITYS

- Suunnittelualueen/Suunnitelman raja
- Nykyinen rakennus
- Asfaltti, ajorata
- Asfaltti, jalkakäytävä-pyörätie
- Noppakiveys, harmaa
- Nupukiveys, punainen
- Betonikiveys, harmaa
- Betonikiveys, musta
- Betonikiveys, valkoinen
- Kenttäkiveys, liittyvä olemaan kenttäkiveykseen
- Raitiotien tunnelin luiska ja viherkatto
- Istutettava havupensas, matala
- Istutettava lehtipensas, matala
- Nykyinen lehtipensas, liittyvä tontin istutuksiin
- Nurmi
- Noppakivi, harmaa, vihersaumaus.

- Istutettava lehtipuu
- Nykyinen lehtipuu
- Istutettava pienikokoinen puu / runkopensas
- Poistettava lehtipuu
- Reunatuki, luonnonkivi, harmaa
- Luiskattu/madallettu reunatuki, luonnonkivi, harmaa
- Upotettu reunatuki, luonnonkivi, harmaa
- Reunatuki, luonnonkivi, nykyinen, säilyvä
- Musta-valkoinen noppakiveys, korotetun suojatien tuloviesteenä, ks. tyyppikuvat 58654-909 ja 58654-910
- Noppakiviraita, 2 kiveä, harmaa
- Noppakiviraita, 3 kiveä, harmaa
- Nupukiviraita, 1 kivi, harmaa
- Nupukiviraita, 1 kivi, punainen
- Ohjaava raita, luonnonkivinen uralaatta, esim. Viitasaaren vaalea ja Kurun harmaa
- Pysäkkikaide
- Uusi linja-autopysäkkikatos
- Roska-astia
- Rakennettu hulevesiviemäri ja hulevesikaivo
- Poistuva hulevesiviemäri ja hulevesikaivo
- Suunniteltu hulevesiviemäri ja hulevesikaivo, periaatteellinen sijoittelu
- Uusi valaisinylväs, korkeus 10m
- Kadun likimääräinen korkeusasema

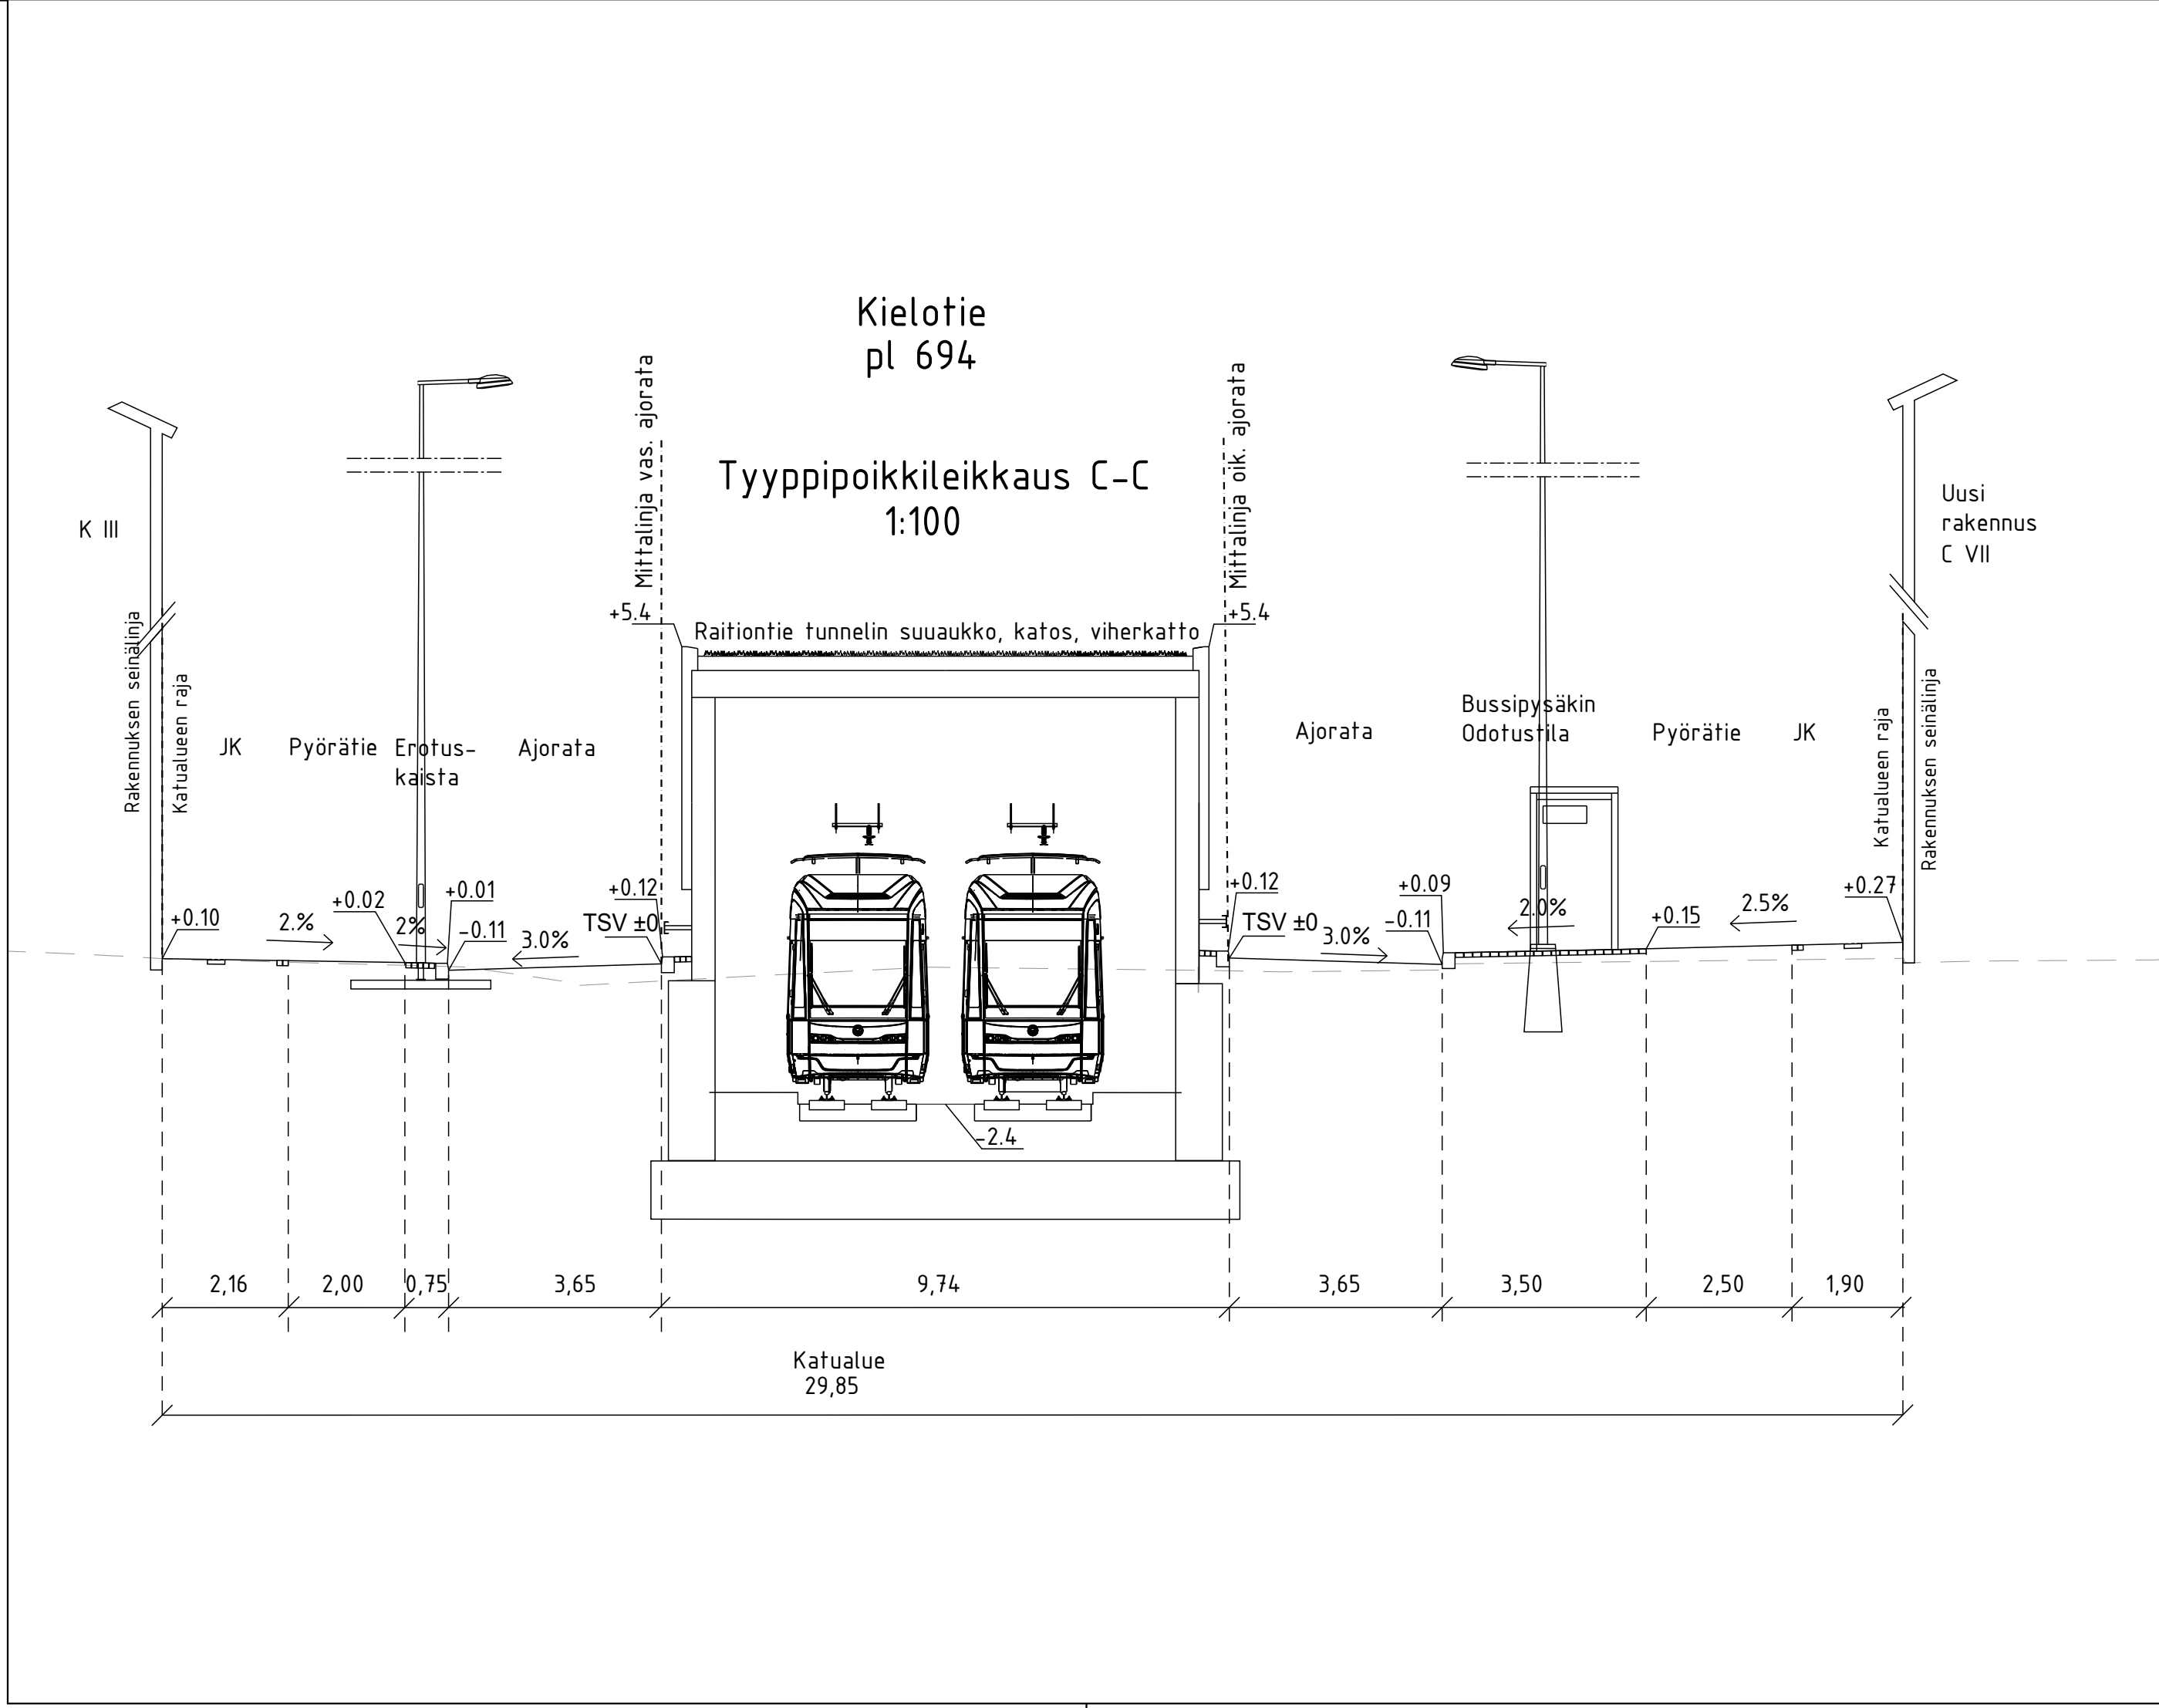

LUONNOS 13.11.2025

VANTAAN KAUPUNKI KADUT JA PUISTOT			
61	TIKKURILA	002352 KIELOTIE 15 002365 KIELOTIE 13 002457 ja 611300ma VANTAAN RATIKKA, TIKKURILANRAITIO 000057 61133 OSA 000034 TIKKURILA/61133 630100 TIKKURILA 61131 OSA 002548 TIKKURILAN TERVEYS- JA PERHEKESKUS	Mittakaava 1:500 Koordijärj. ETRS-GK25 Korkeusjärj. N2000 Liitt: piir.nro 58652-1, 58654-1 Piir.nro 58654-2
209	HALLINNOLLISET KATUSUUNNITELMAT		
GEOTEK- NIIKKA		Hyv. Tark.	Hyv. Tark. J. Nurme P. Leskinen Suunn. T. Ronkainen, I. Perkkio