


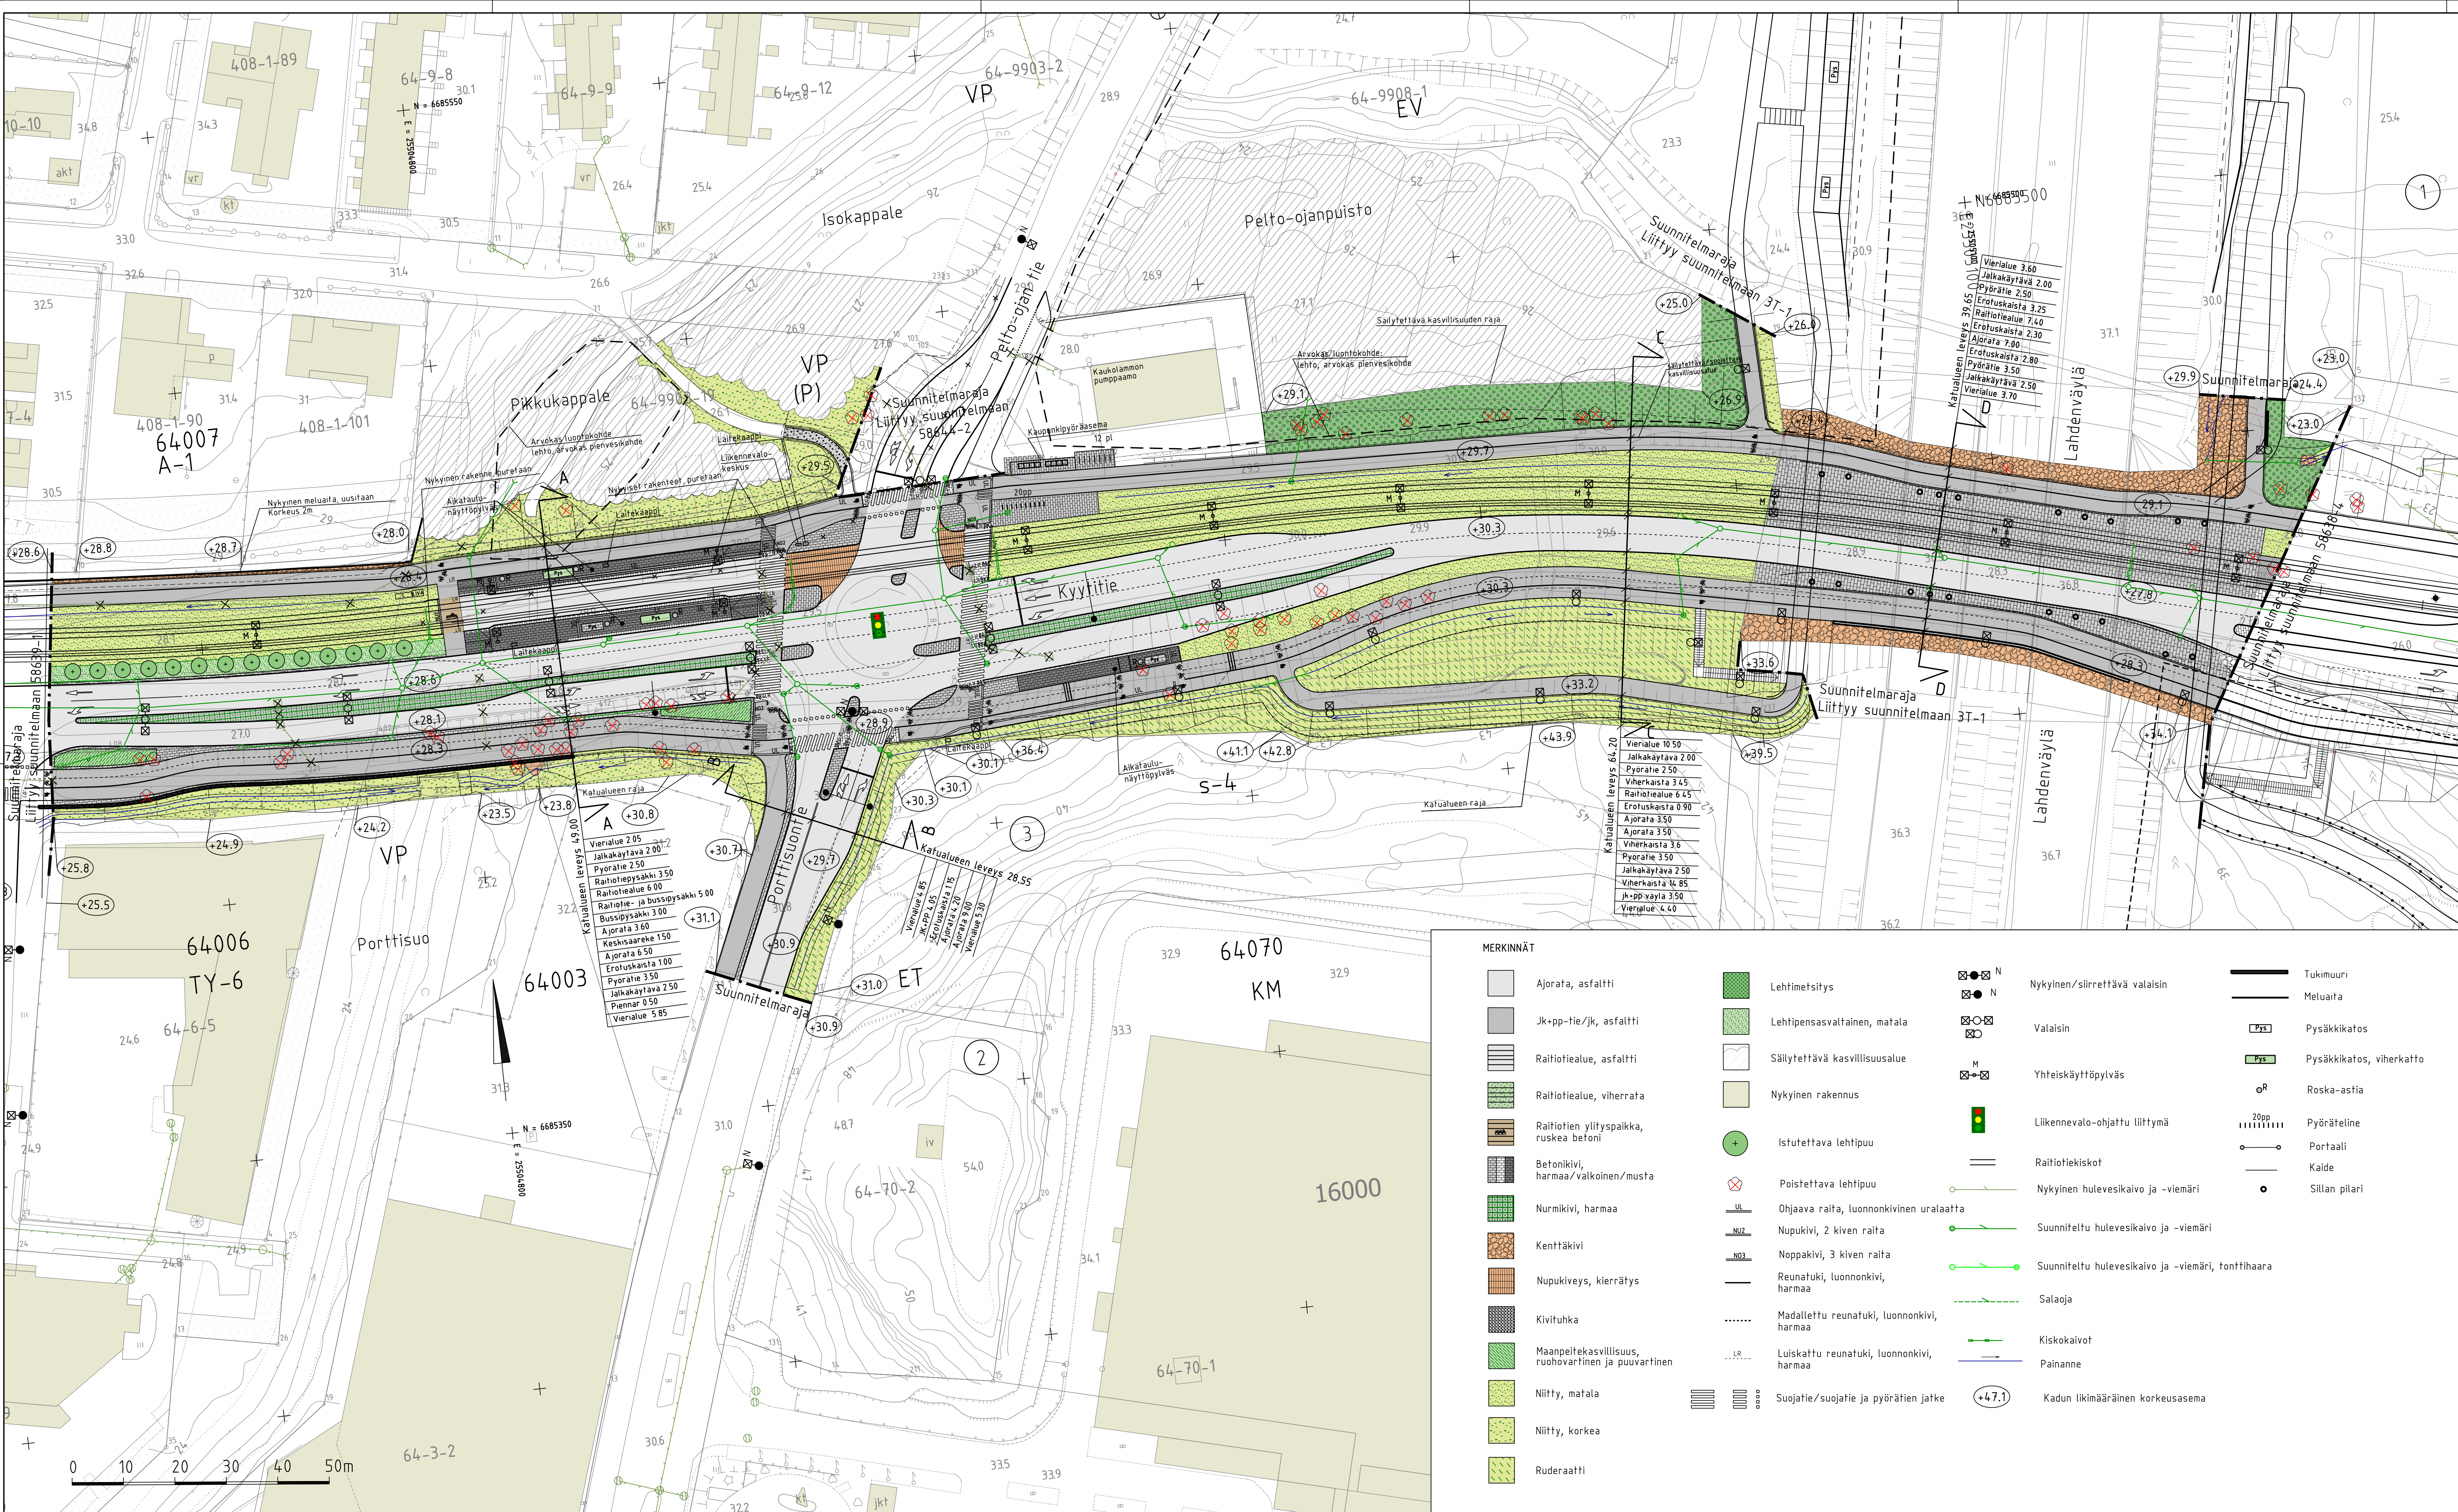

MERKINNÄT

- |  |  |  |  |
|--|--|--|--|
|  |  |  |  |
|  |  |  |  |
LUONNOS 19.11.2025

|   |                                      |  |            |                                                                                       |                                   |                                                                   |
|---|--------------------------------------|--|------------|---------------------------------------------------------------------------------------|-----------------------------------|-------------------------------------------------------------------|
|                                                                     | VANTAAN KAUPUNKI<br>KADUT JA PUISTOT |  |            | <div>xx.xx.2025</div>                                                                 | Hyv.                              | Mittakaava<br>Koord.[järj.]<br>ETRS-GK25<br>Korkeusjärj.<br>N2000 |
|   |                                      |  |            |                                                                                       | Tark.                             |                                                                   |
|   | Suunn.                               |  |            |                                                                                       |                                   |                                                                   |
|   | 64 KUNINKAALA, 94 HAKUNILA           |  |            |                                                                                       |                                   |                                                                   |
| 001212 Kuninkaa, 00191 Kuninkaa<br>002495 Vantaan raitioja: Pelto-oja<br>64090 Keskikie, 000471 Kuninkaa<br>002311 Valtatie 4:n Hakunilan Vahvistopyyntä |                                      |  |            |                                                                                       |                                   |                                                                   |
| KYYTITIE<br>VÄLILLÄ SALPAKUJA - LAHDENVÄYLÄ JA<br>PELTO-OJAN PUISTO, PIKKUKAPPALE JA PORTTISUONTIE<br>KATUSUUNNITELMA                                    |                                      |  |            |                                                                                       |                                   |                                                                   |
| 209   | HALLINNOITSEVA KATUSUUNNITELMA       |  |            | Piir.nro<br>58638-X, 58639-1, 58644-2<br>3T-1                                         |                                   |                                                                   |
|   |                                      |  |            | 58639-5                                                                               |                                   |                                                                   |
| GEOTEK-<br>NIIKKA   |                                      |  | Hyv.       |  | Tark.<br>Karoliina Kitiñoja / WSP |                                                                   |
|   |                                      |  | Tark.      |                                                                                       | Suunn.<br>Iiro Ristikankare / WSP |                                                                   |
|   |                                      |  | 10.10.2025 | 10.10.2025                                                                            |                                   |                                                                   |