
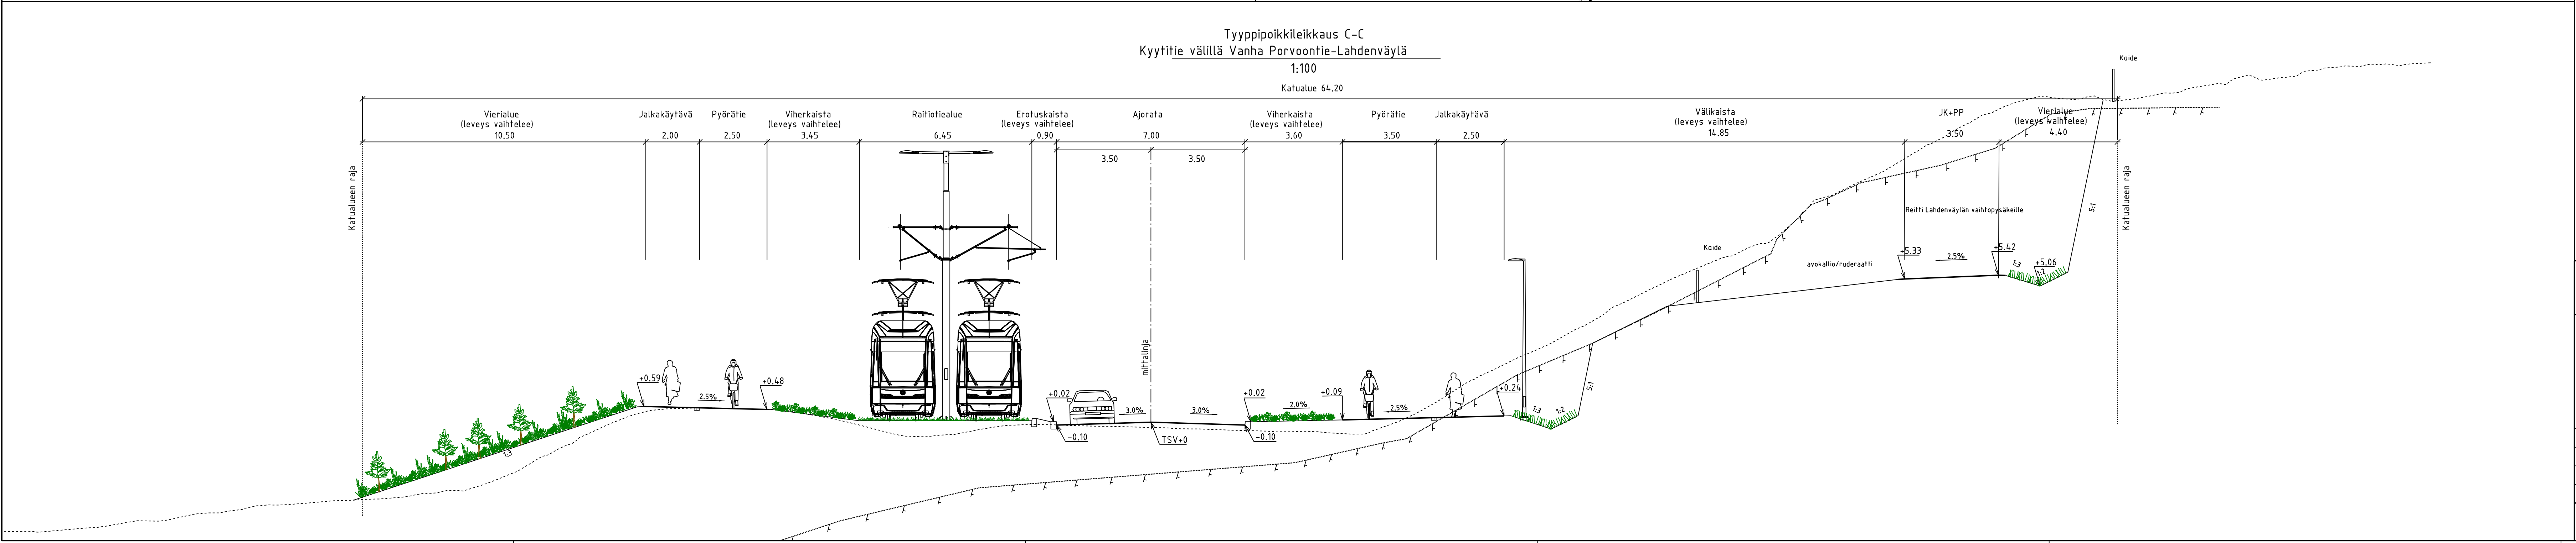
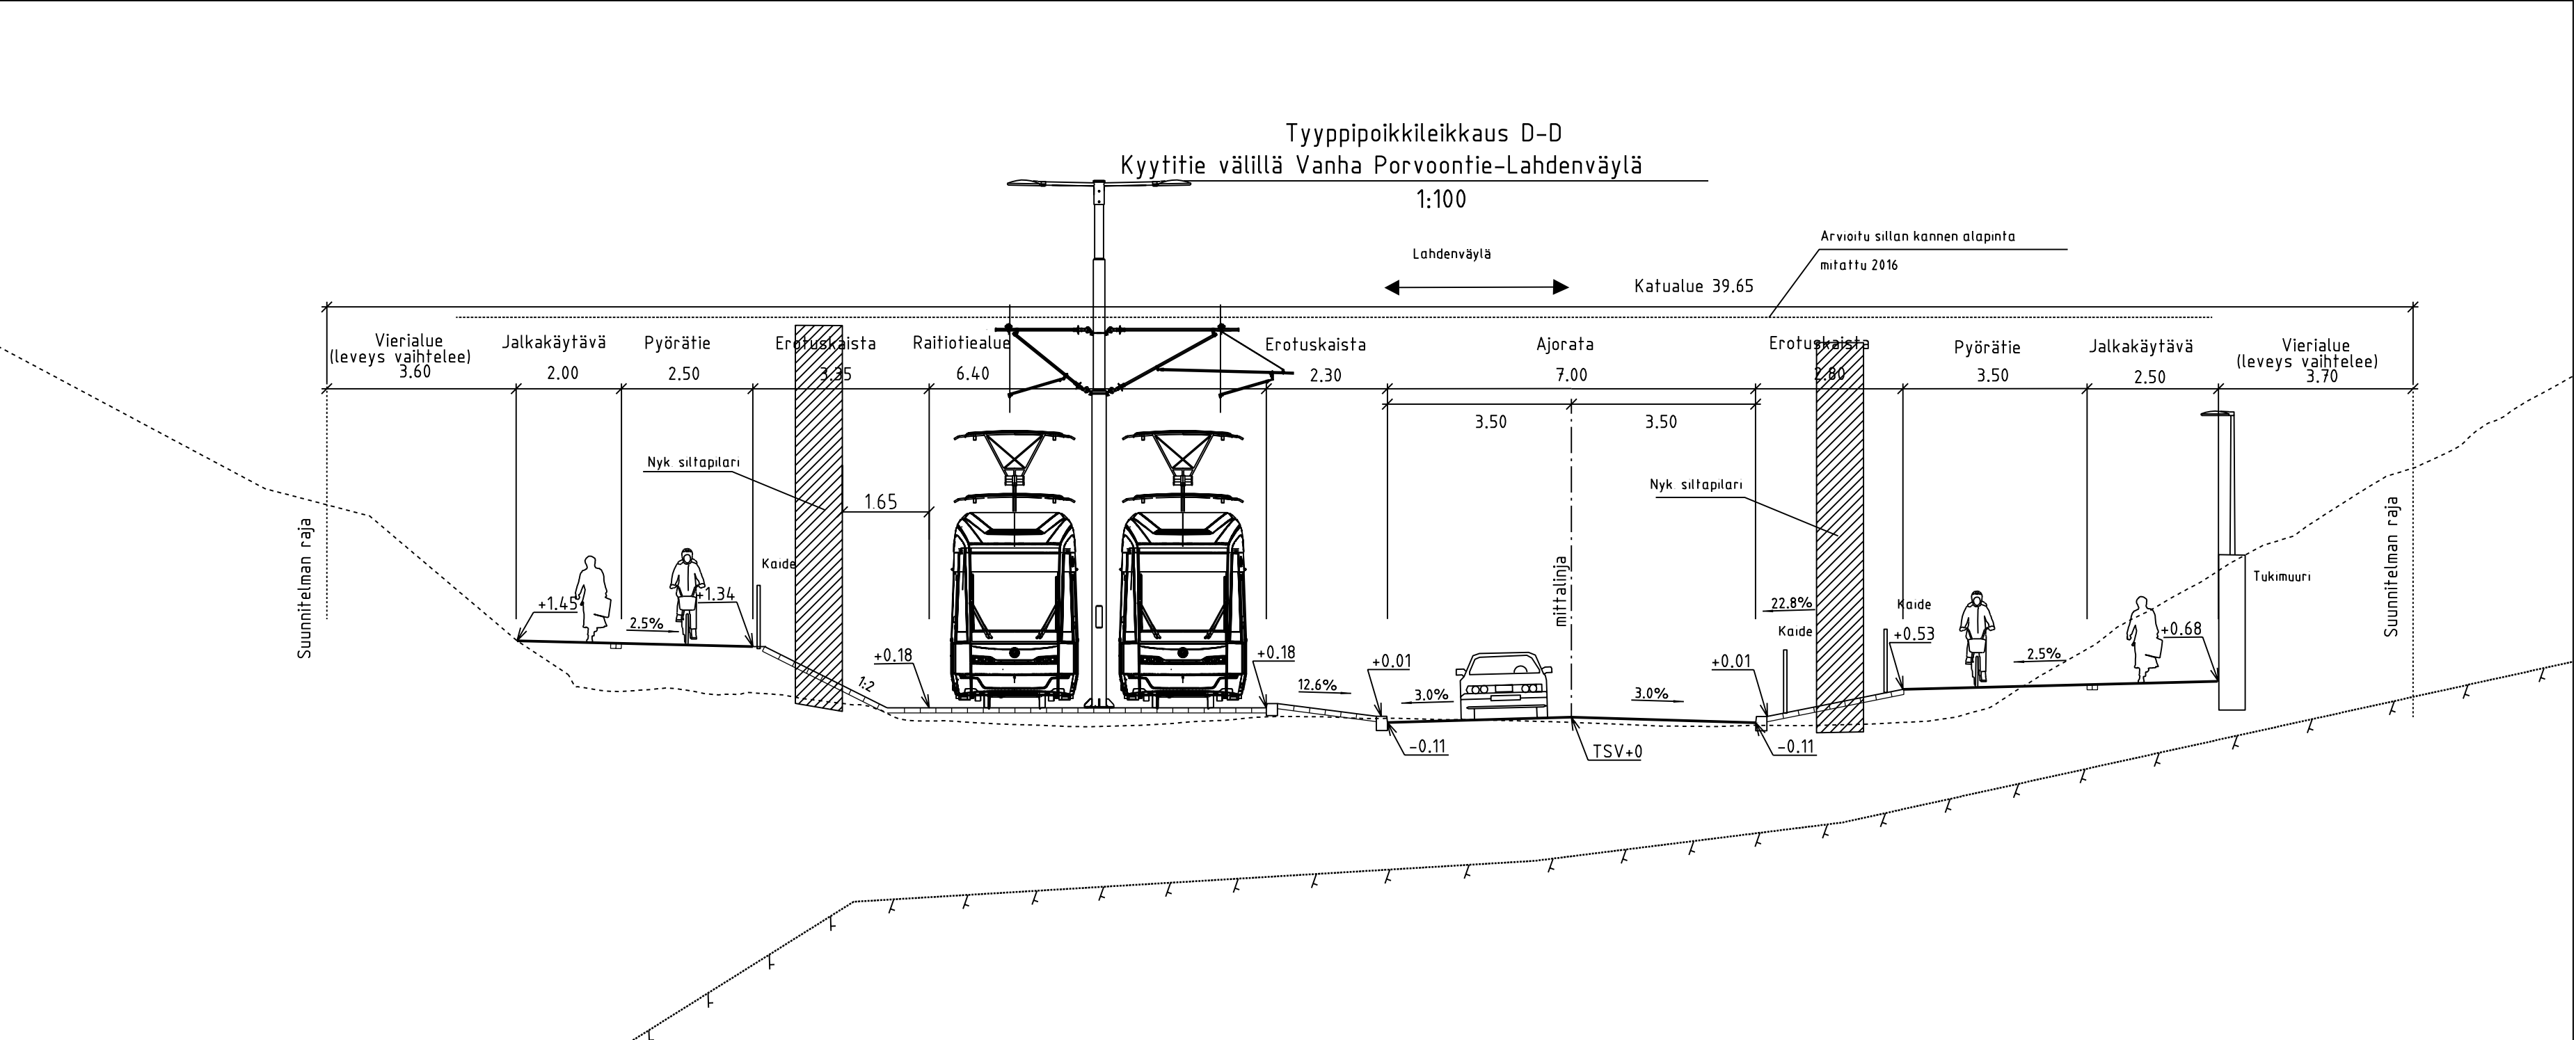
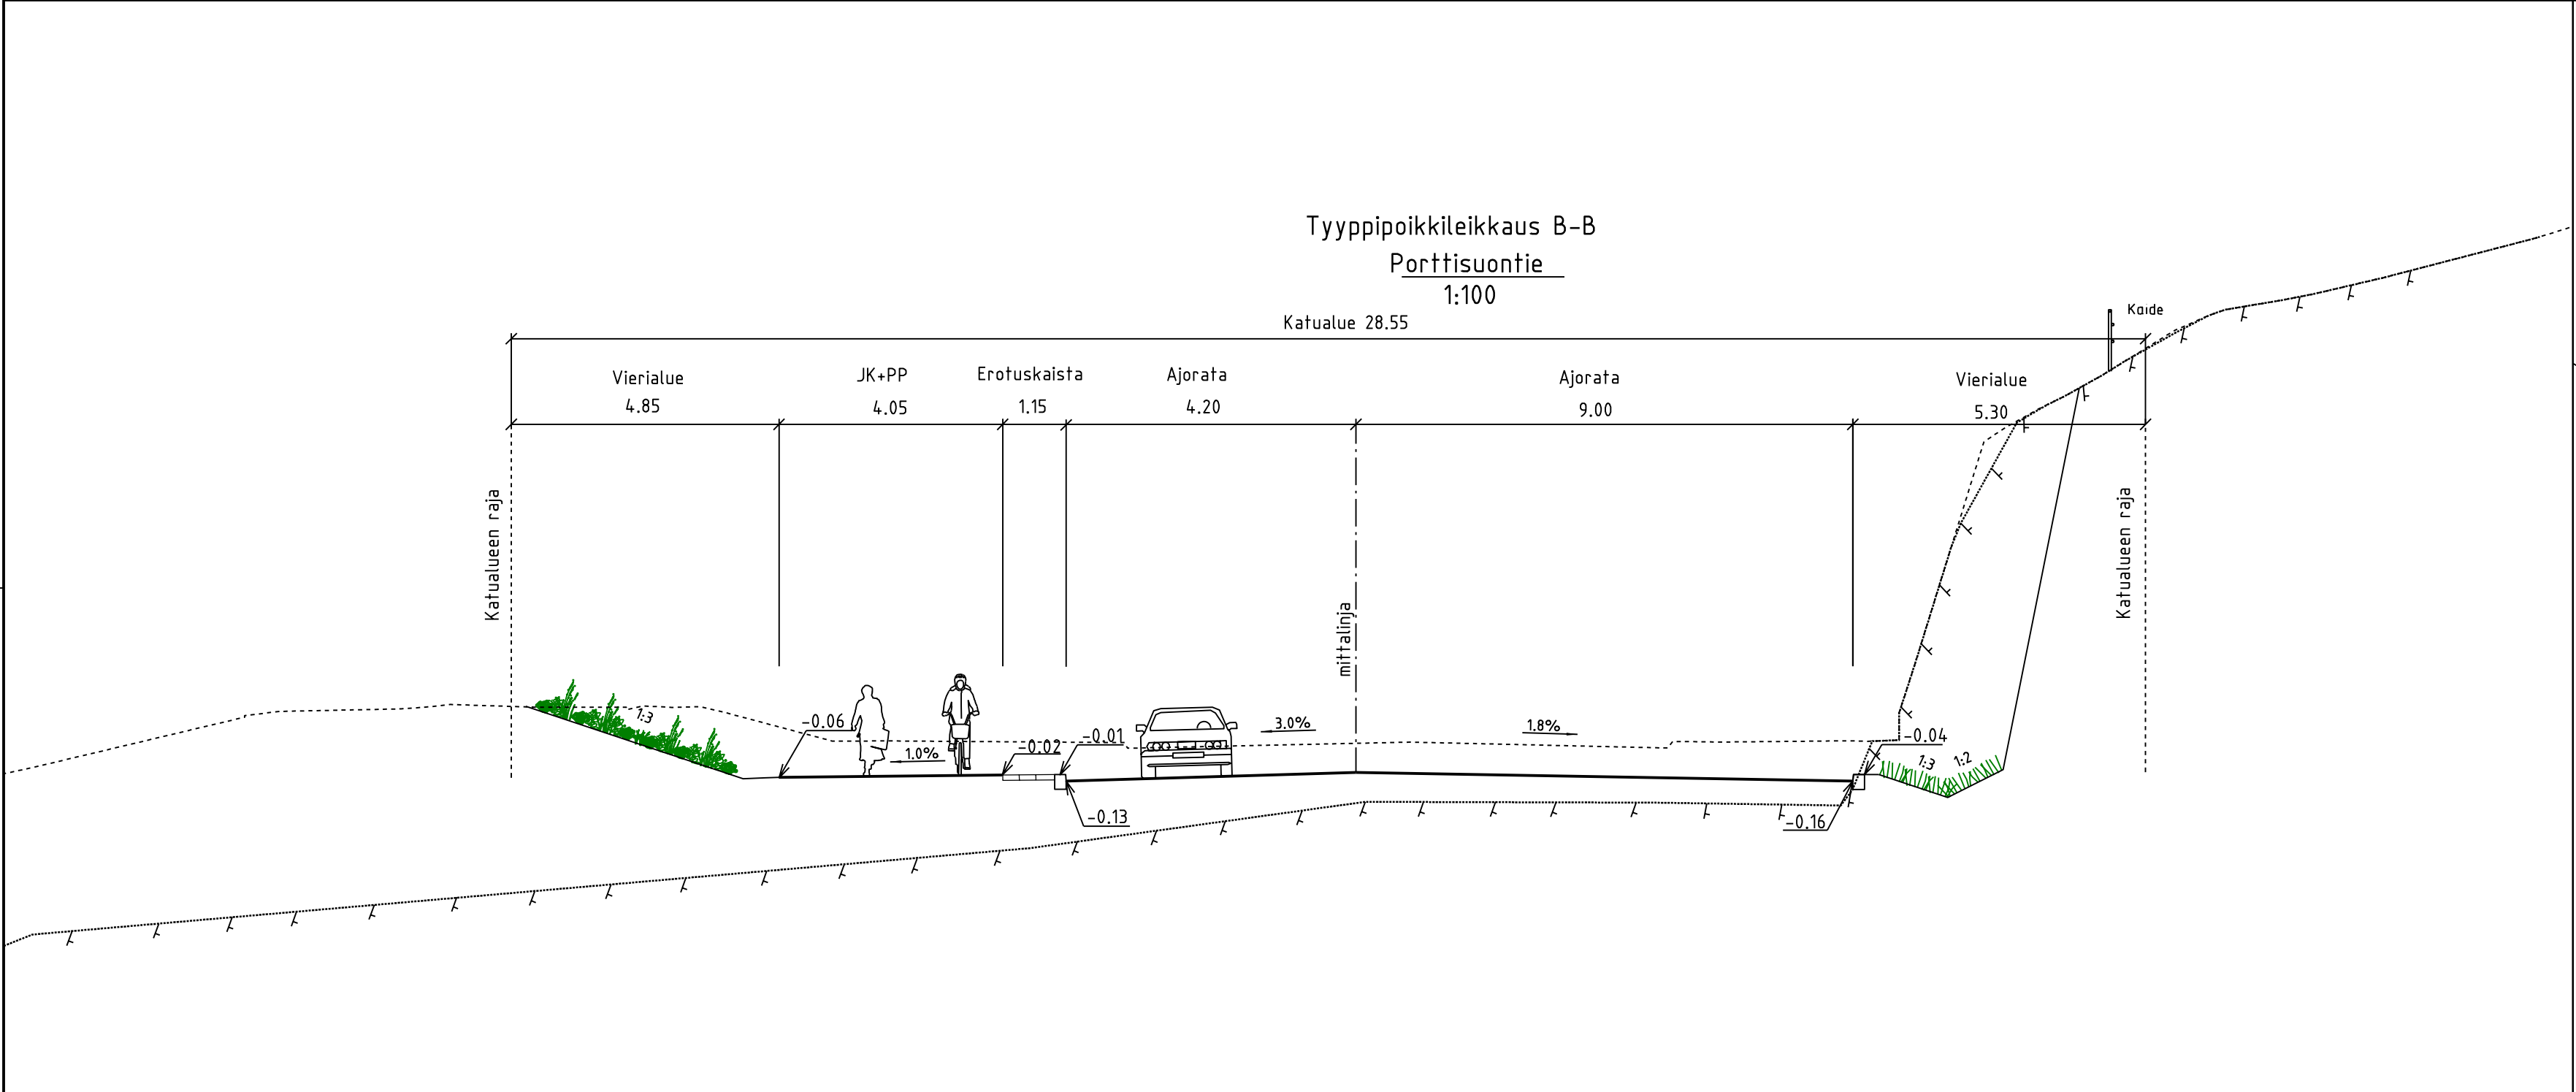


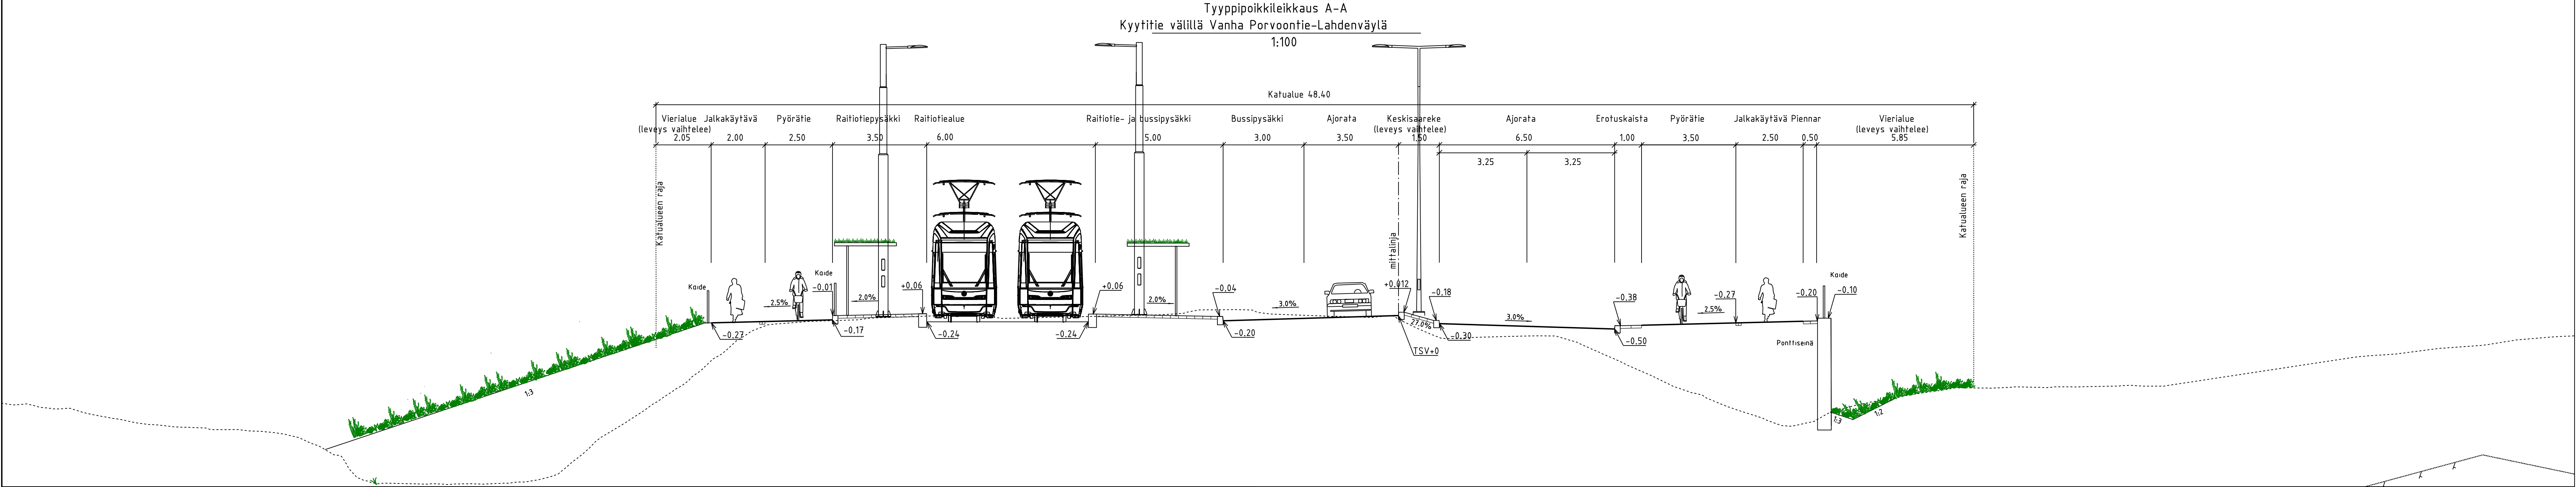

LUONNOS 20.11.2025

 VANTAAN KAUPUNKI KADUT JA PUISTOT	Hyv.	
	xx.xx.2025	Tark.
64 KUNINKAALA, 94 HAKUNILA	Suunn.	
	Mittakaava 1:100	Koord.järj. ETRS-GK25 Korkeusjärj. N2000
KYYTITIE VÄLILLÄ SALPAKUJA - LAHDENVÄYLÄ JA PELTO-OJAN PUISTO, PIKKUKAPPALE JA PORTTISUONTIE KATUSUUNNITELMA	Lisät. piir.nro 58639-5	
209	Hallinnolliset katusuunnitelmat	
GEOTEK- NIIKKA		Hyv. Tark.
		10.10.2025
		Tark. Karoliina Kitiñoja / WSP
		10.10.2025
		Tark. Iiro Ristikankare / WSP