




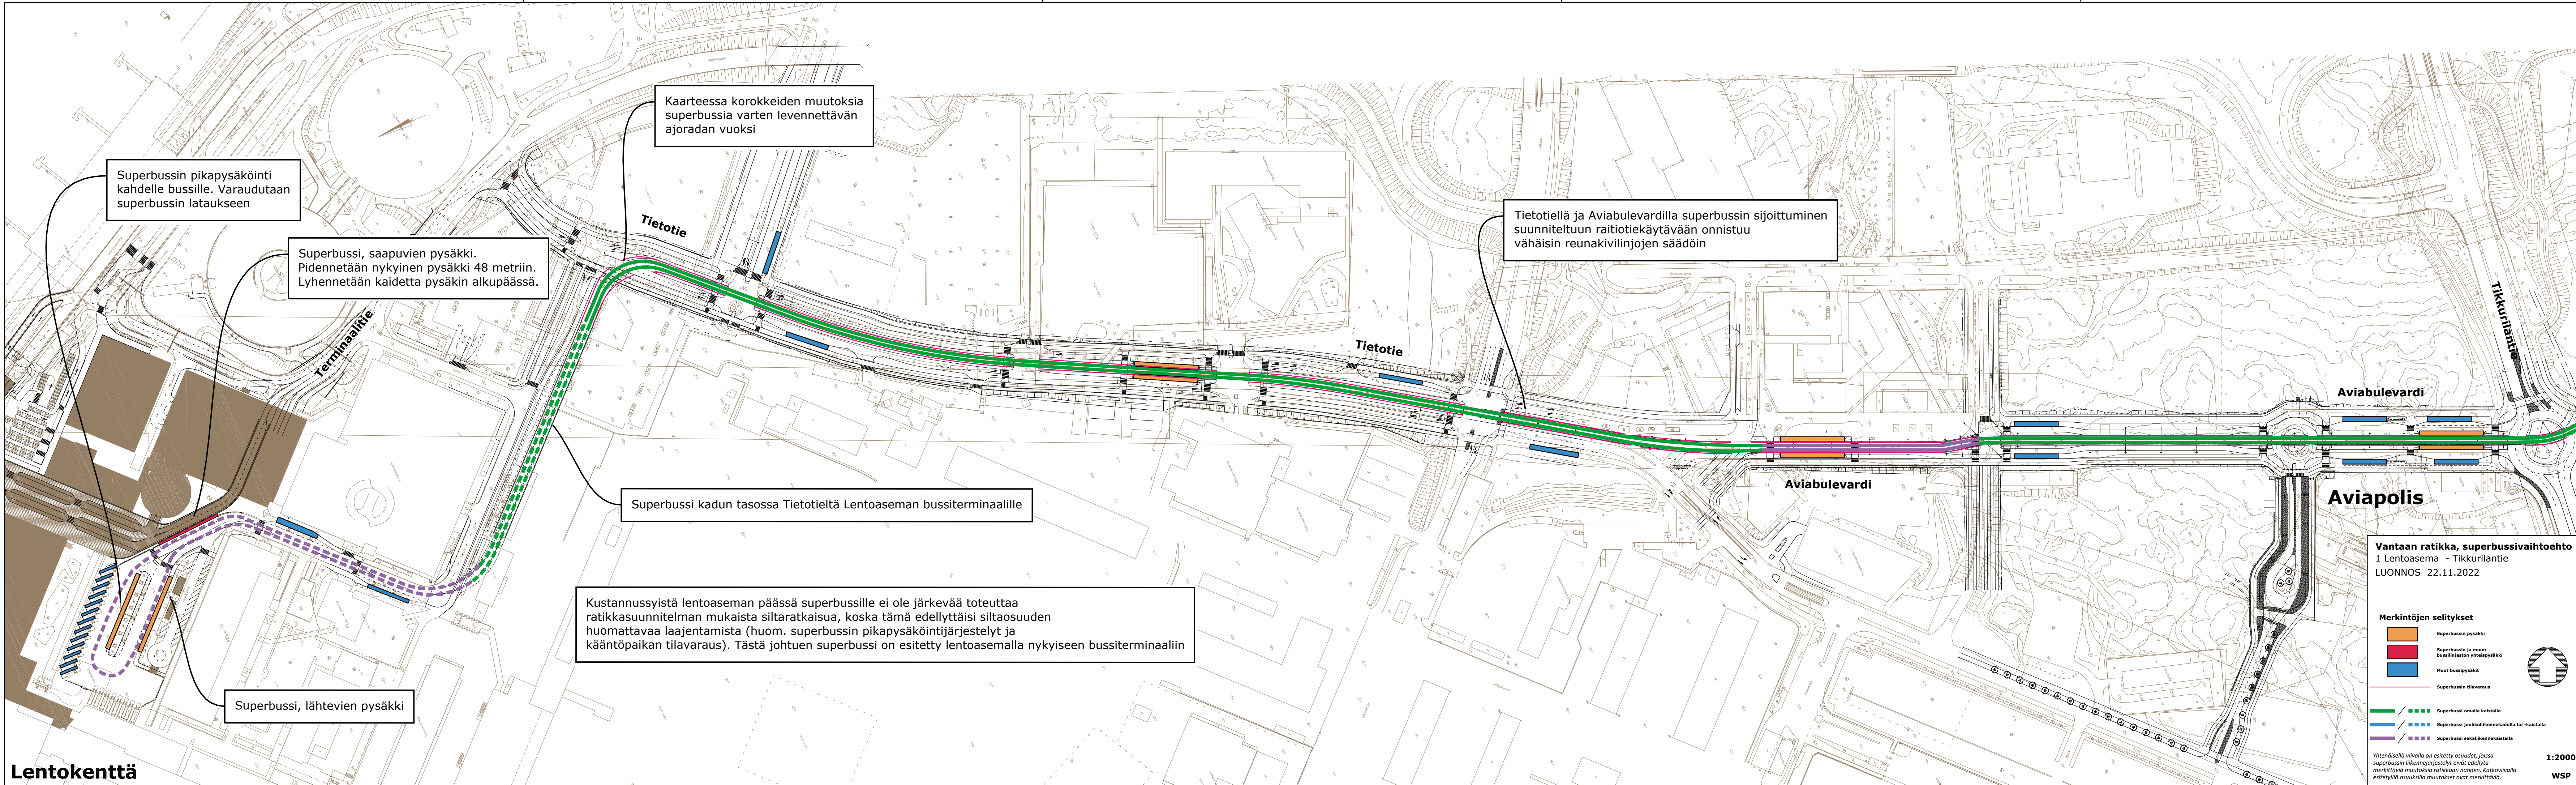

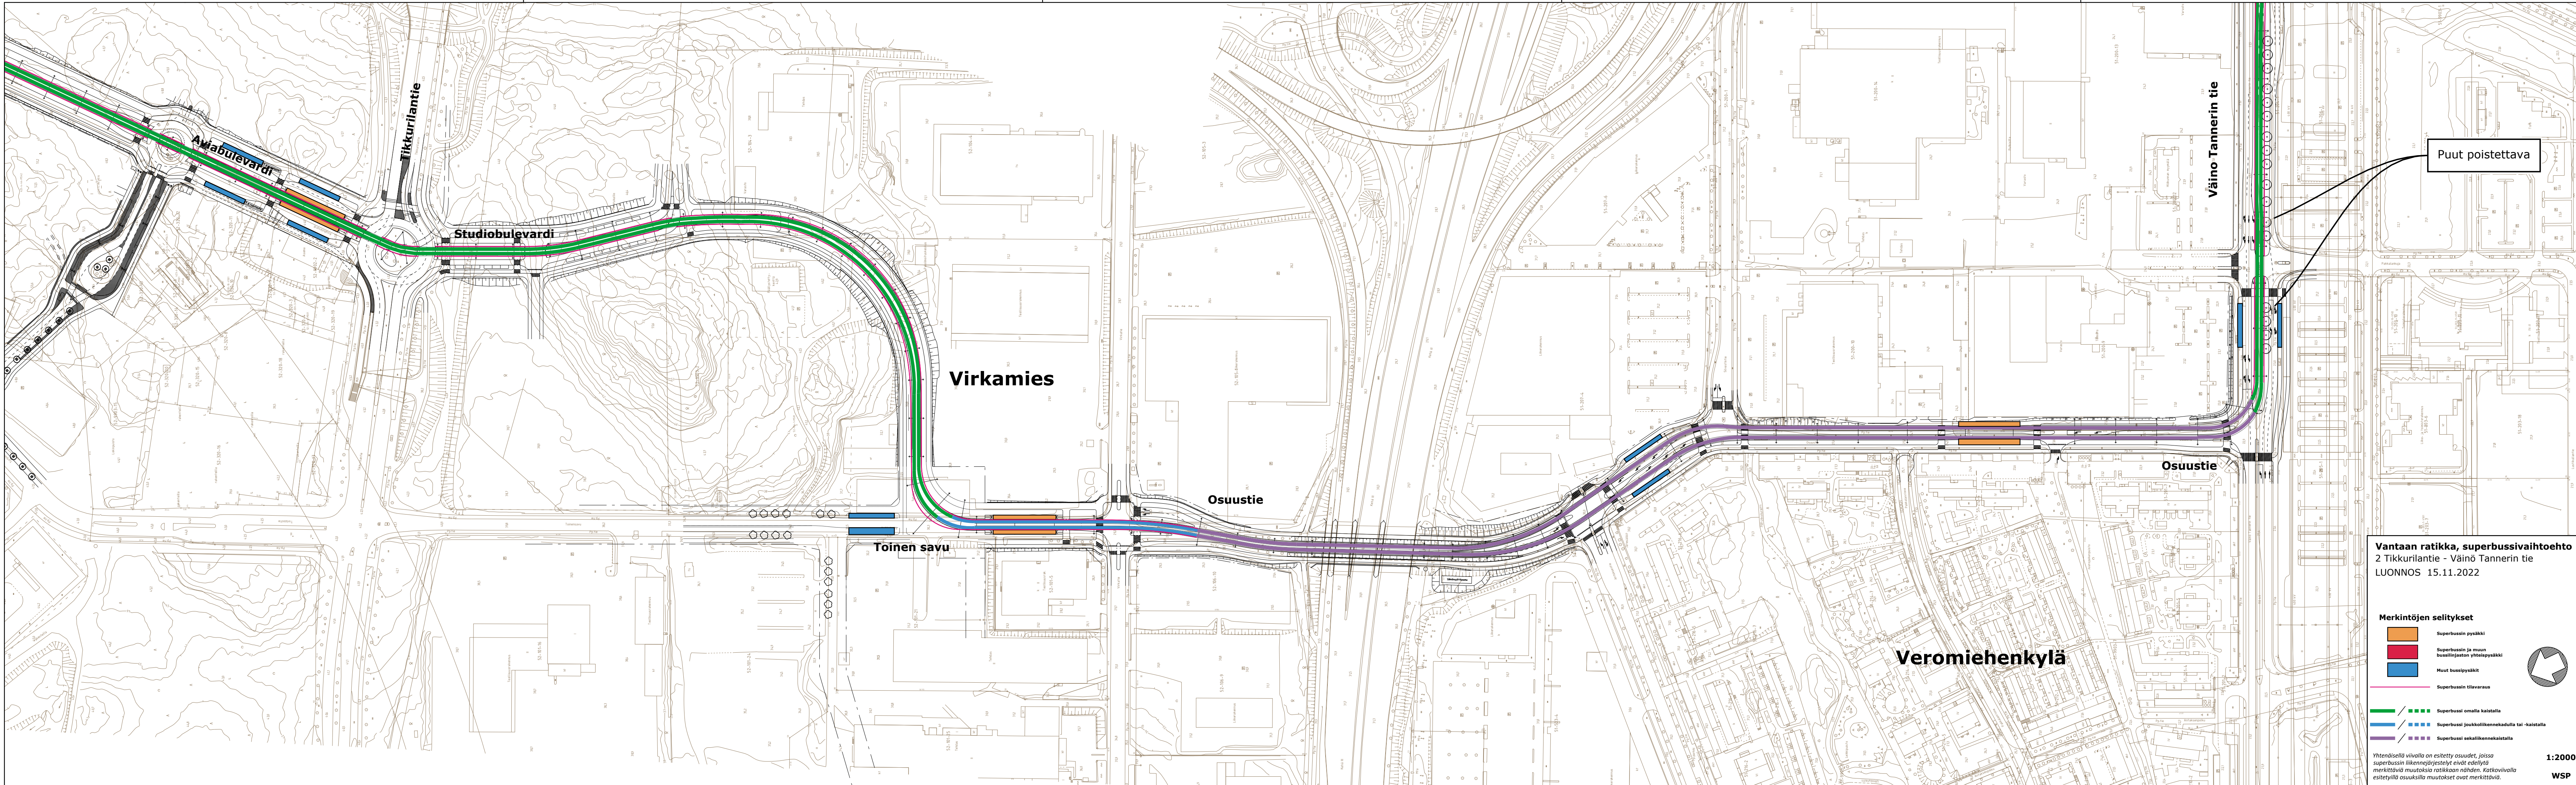

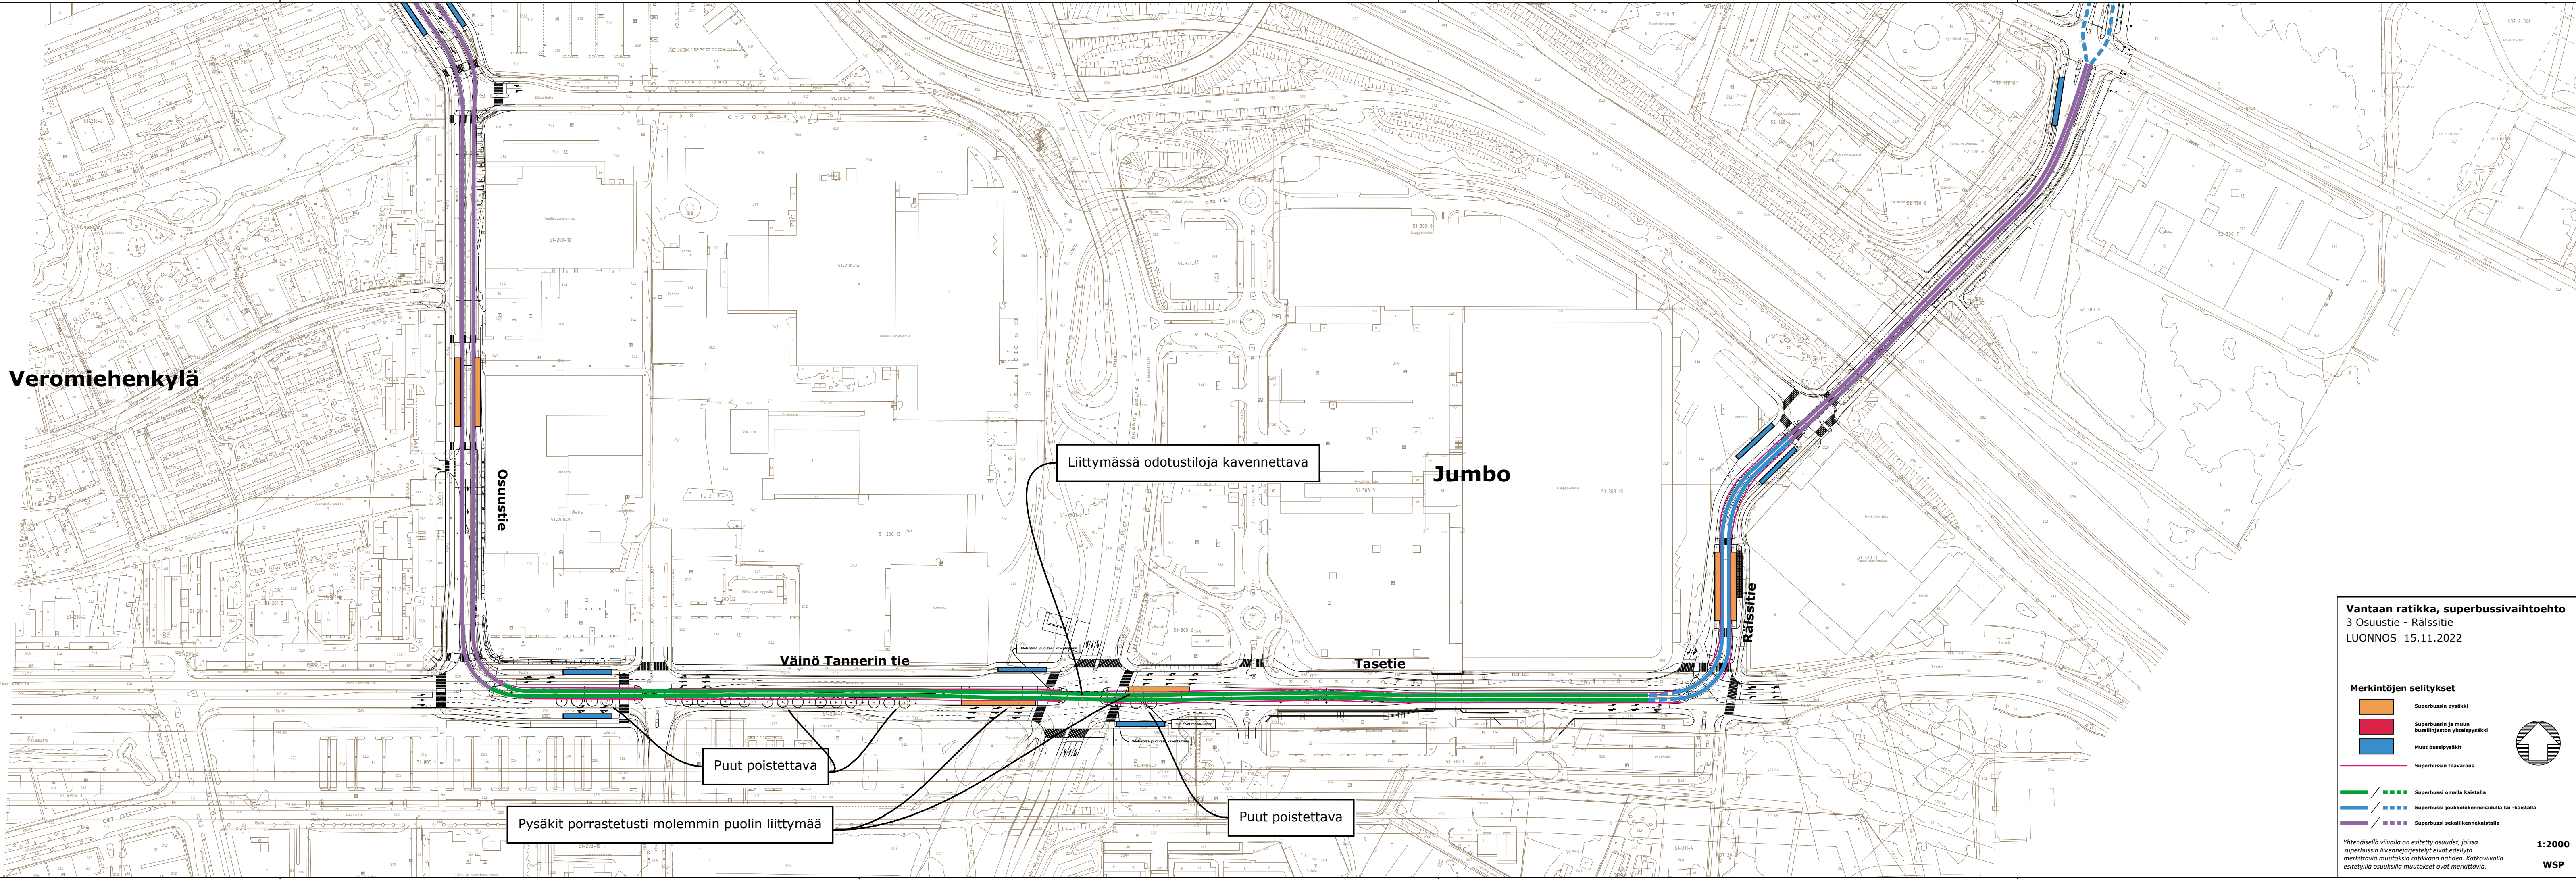

Veromiehenkylä

Osuustie

Jumbo

Rälssitie

Väinö Tannerin tie

Tasetie

Liittymässä odotustiloja kavennettava

Puut poistettava

Pysäkit porrastetusti molemmin puolin liittymää

Puut poistettava

Vantaan ratikka, superbussivaihtoehto
3 Osuustie - Rälssitie
LUONNOS 15.11.2022

- Merkintöjen selitykset**
- Superbussin pysäkki
 - Superbussin ja muun bussiliikenteen yhteispysäkki
 - Muut bussipysäkit
 - Superbussin tilavaraus
 - Superbussi omalla kaistalla
 - Superbussi joukkoliikennekadulle tai -kaistalla
 - Superbussi sekaliikennekaistalla


Yhtenäisellä viivalla on esitetty osuudet, joissa superbussin liikennejärjestelyt eivät edellytä merkittäviä muutoksia ratikkaan nähden. Katkoviivalla esitetyillä osuuksilla muutokset ovat merkittäviä.

Risteyksen kaistajärjestelyt on mielekästä muuttaa paremmin bussikaistoille sopiviksi. Tila muuttuville järjestelyille on riittävä

Koivuhaka

Pysäkillä otetaan käyttöön odotustilan pohjoispuolen metrin tila, jotta pysäkit mahtuvat tähän. Superbussin ajolinjaa voidaan myös tarvittaessa hieman muuttaa.

Superbussi joukkoliikennekaistalla ajoradan molemmilla reunoilla välillä Äyritie-Tikkurilantie.

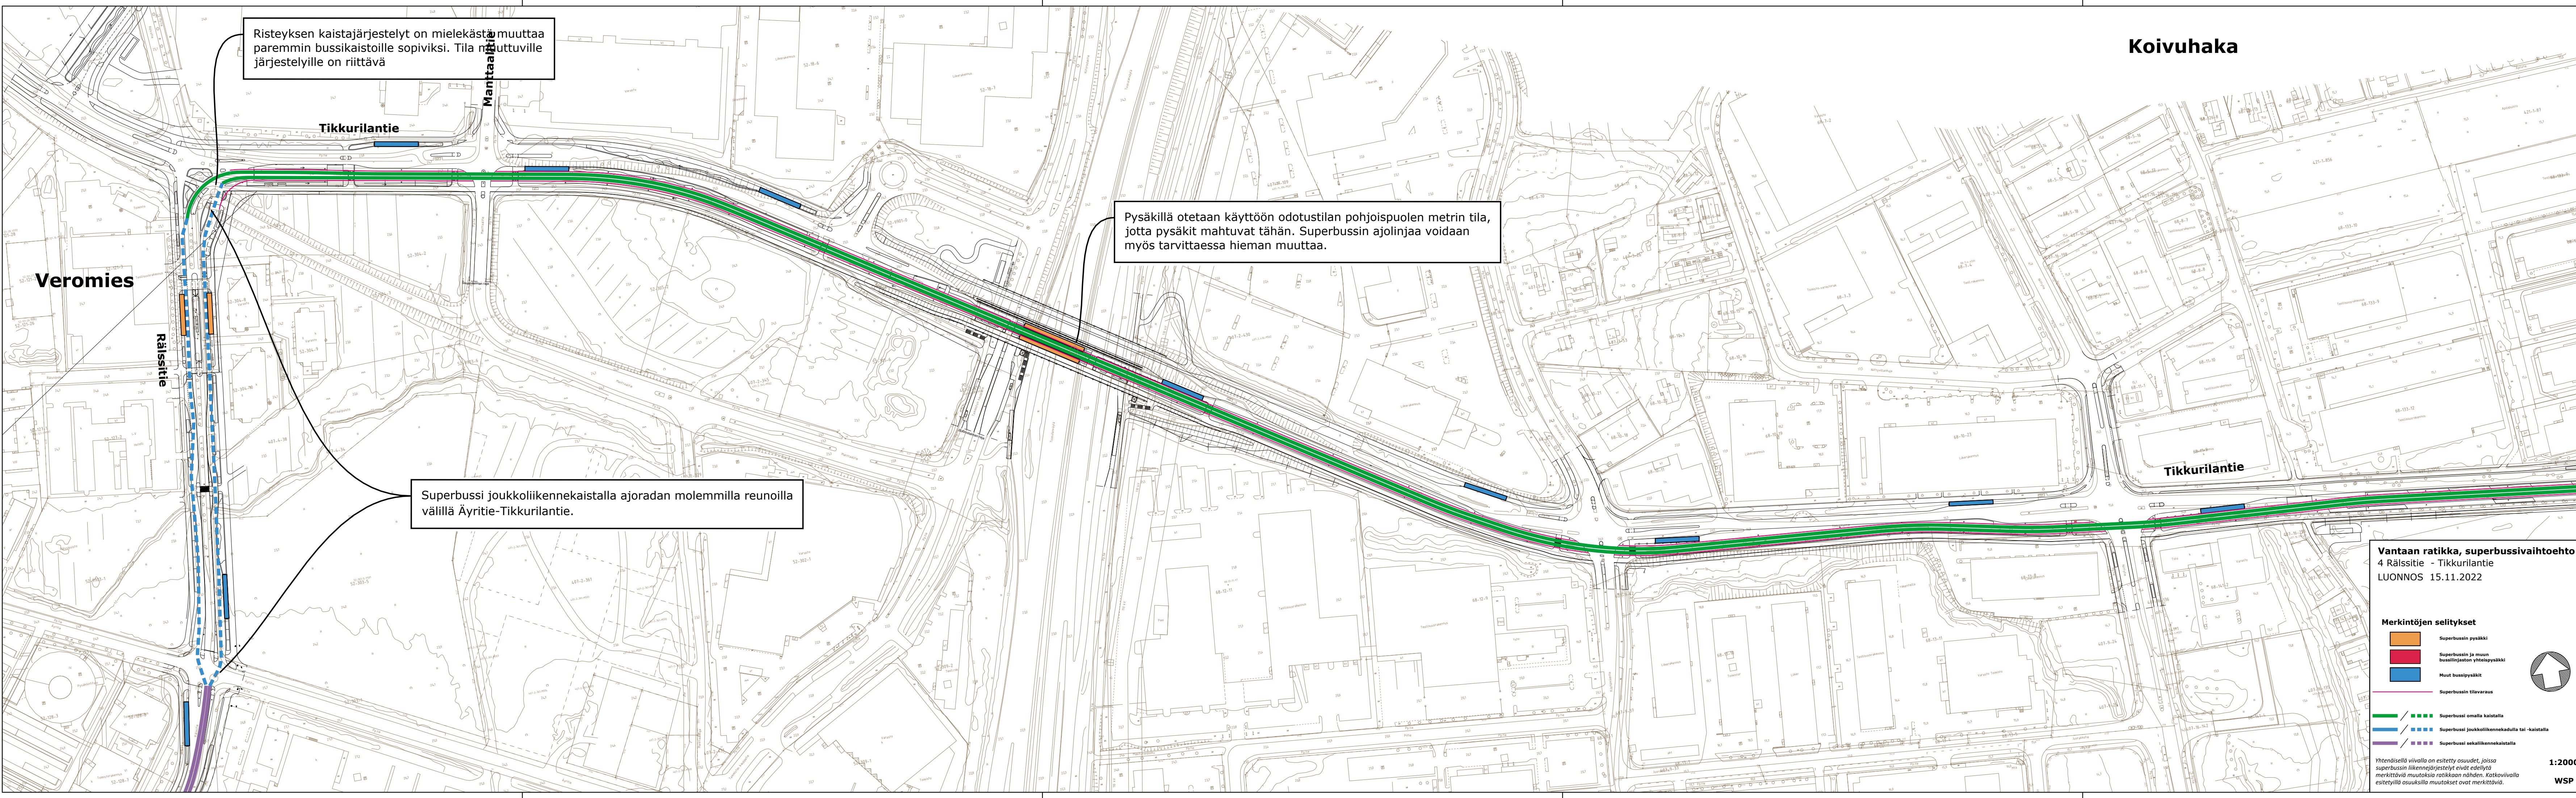


Vantaan ratikka, superbussivaihtoehto
4 Rällsitie - Tikkurilantie
LUONNOS 15.11.2022

Merkintöjen selitykset

- Superbussin pysäkki
- Superbussin ja muun bussilinjan yhteispysäkki
- Muut bussipysäkit
- Superbussin tilavaras
- Superbussi omalla kaistalla
- Superbussi joukkoliikennekadulle tai -kaistalla
- Superbussi sekaliikennekaistalla

Yhtenäisellä viivalla on esitetty osuudet, joissa superbussin liikennejärjestelyt eivät edellytä merkittäviä muutoksia ratikkaan nähden. Katkaviivalla esitetyillä osuuksilla muutokset ovat merkittäviä.


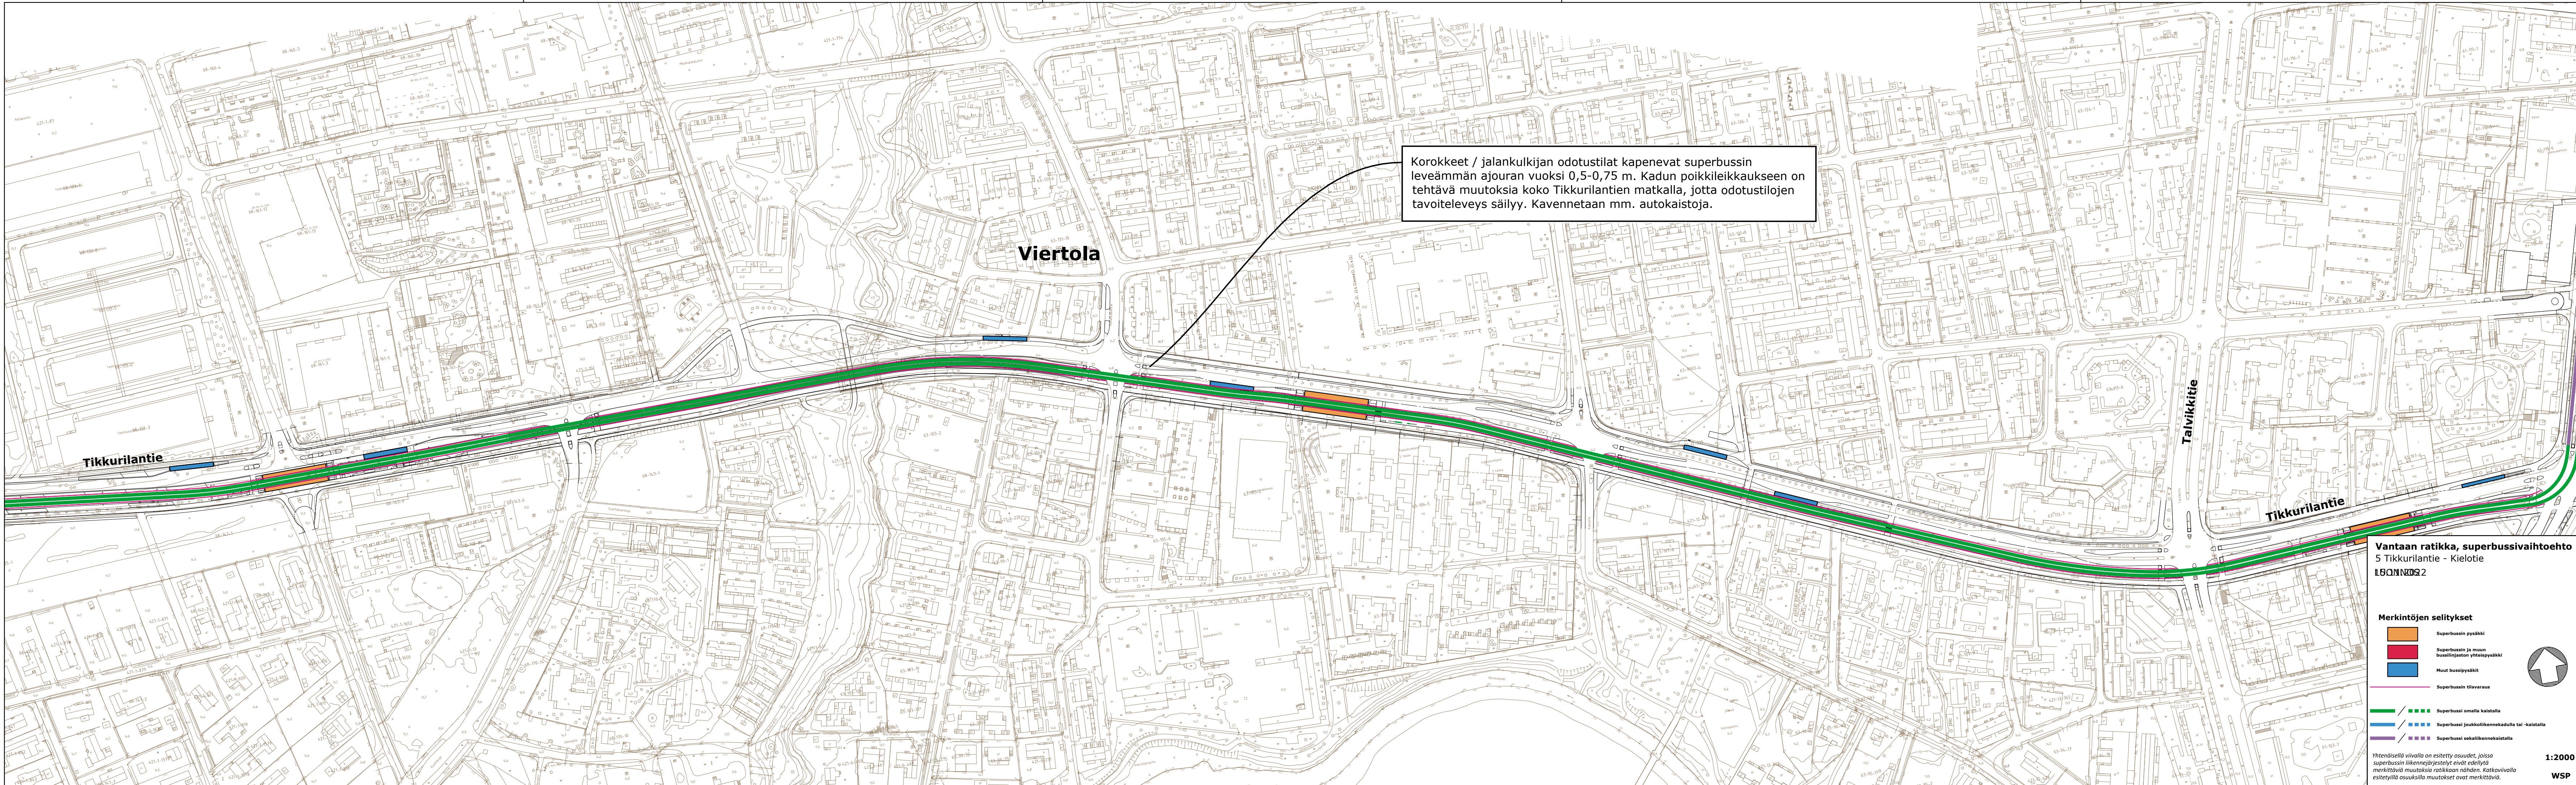


Korokkeet / jalankulkijan odotustilat kapenevat superbussin leveämmän ajouran vuoksi 0,5-0,75 m. Kadun poikkileikkaukseen on tehtävä muutoksia koko Tikkurilantien matkalla, jotta odotustilojen tavoiteleveys säilyy. Kavennetaan mm. autokaistoja.

Vantaan ratikka, superbussivaihtoehto
5 Tikkurilantie - Kielotie
18011002

- Merkitöjen selitykset**
- Superbussin pysäkki
 - Superbussin ja muiden bussiliikenteen yhteispysäkki
 - Muut bussipysäkit
 - Superbussin tilavaraus
 - Superbussin omaa kaistalla
 - Superbussi joukkoliikennekadulla tai -kaistalla
 - Superbussi sekaliikennekaistalla

Yhtenäisellä viivalla on esitetty osuudet, joissa superbussin liikennöijä ei ole edellyttänyt merkittäviä muutoksia ratikkaan nähden. Katkoviivalla esitetyillä osuuksilla muutokset ovat merkittäviä.

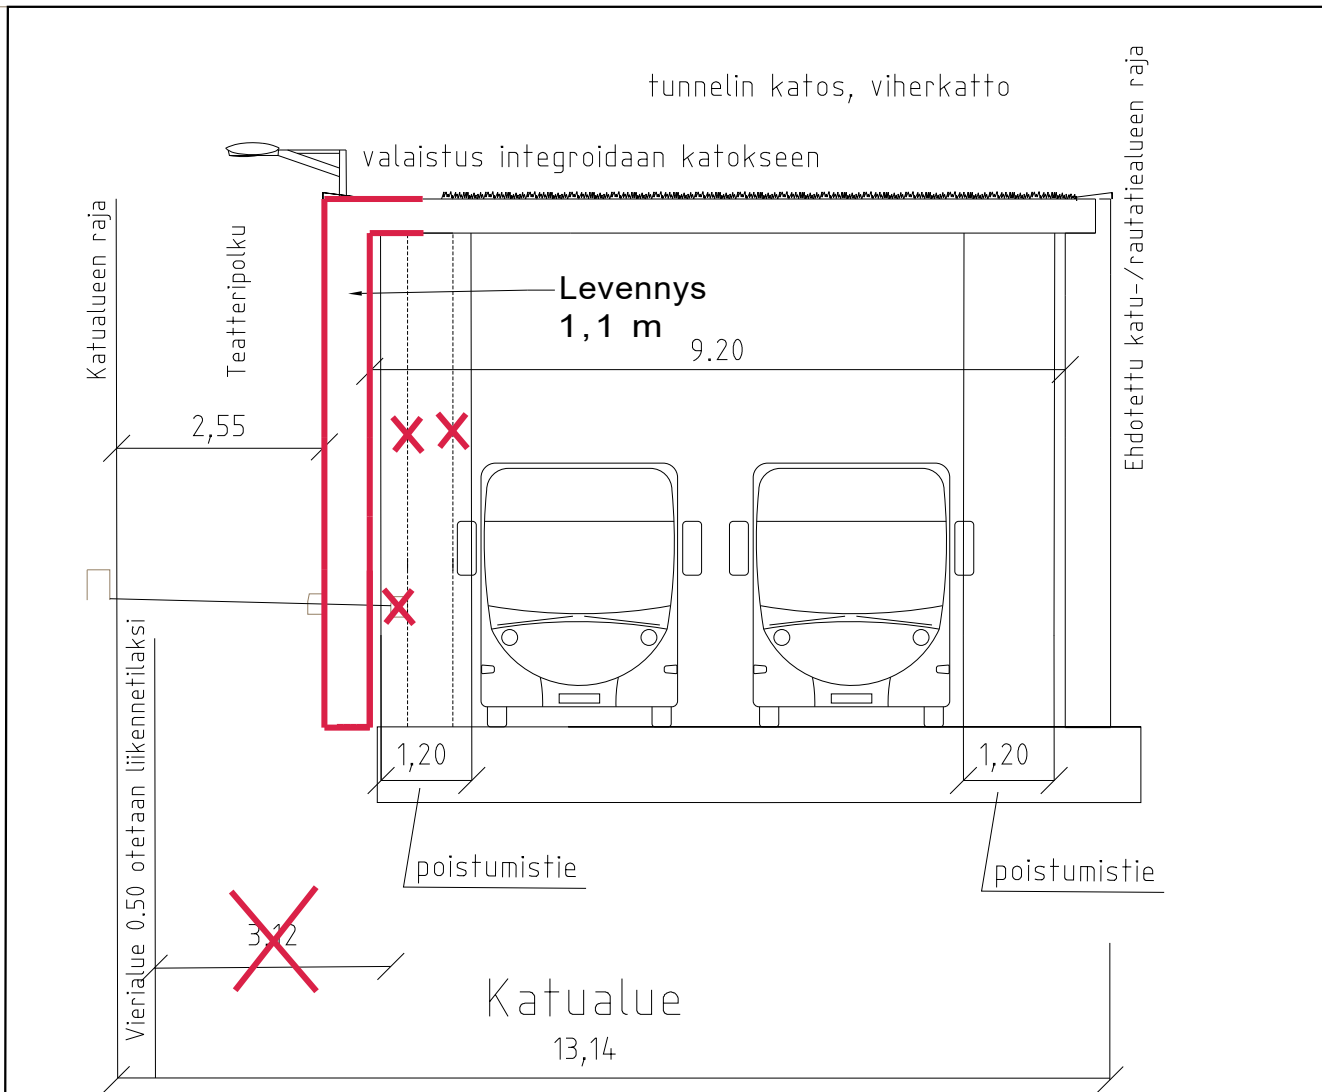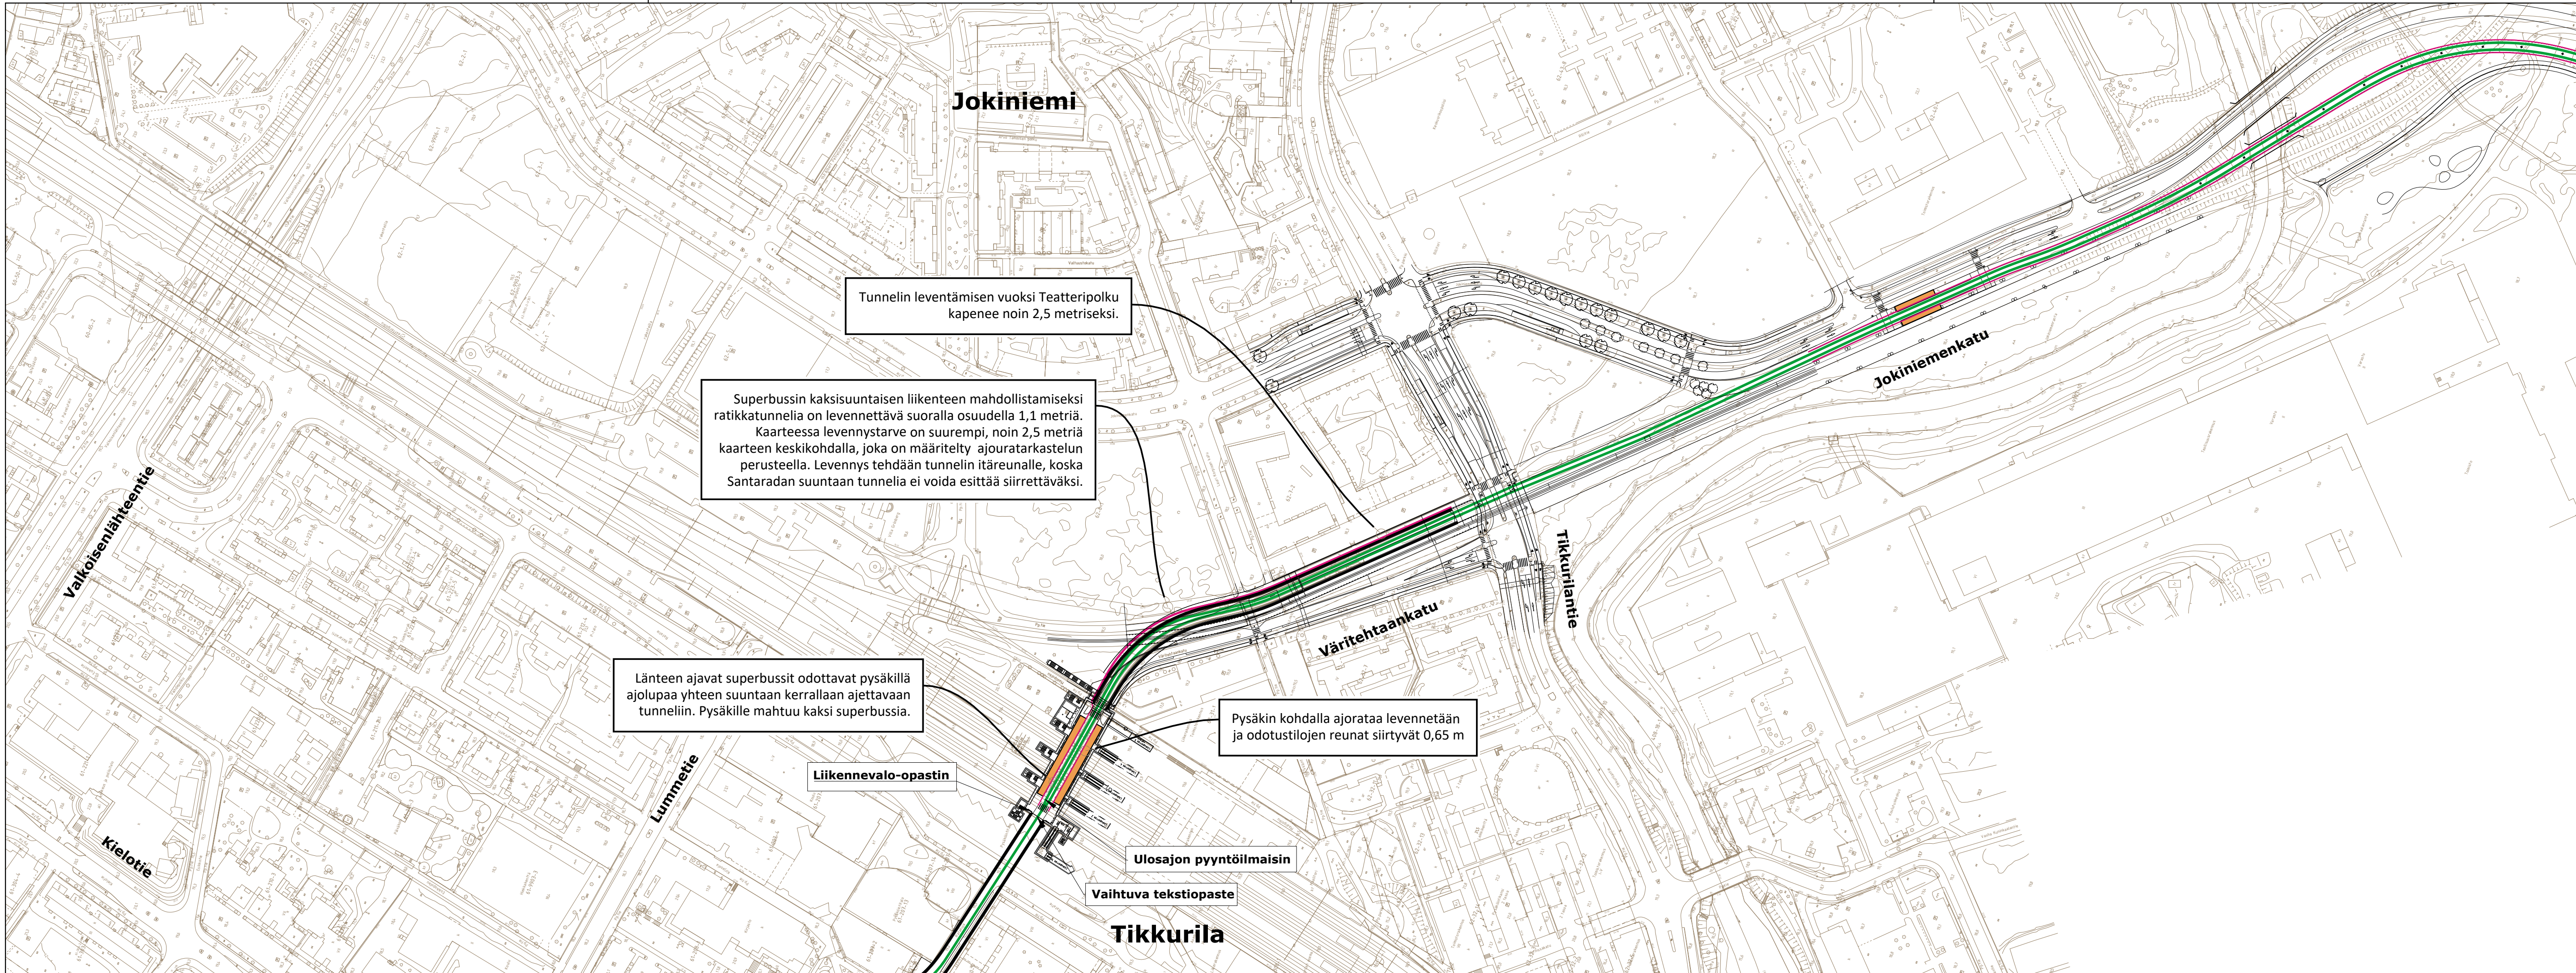



Vantaan ratikka, superbussivaihtoehto
7 Valkosenlähtentie - Heidehofintie
LUONNOS 15.02.2023

Merkintöjen selitykset

- Superbussin pysäkki
- Superbussin ja muun bussiliikenteen yhteispysäkki
- Muut bussipysäkit
- Superbussin tilavaras
- Superbussi omalla kaistalla
- Superbussi joukkoliikennekadulle tai -kaistalla
- Superbussi sekaliikennekaistalla

Yhtenäisellä viivalla on esitetty osuudet, joissa superbussin liikennejärjestelyt eivät edellytä merkittäviä muutoksia ratikkaan nähden. Katkaviivalla esitetyillä osuuksilla muutokset ovat merkittäviä.

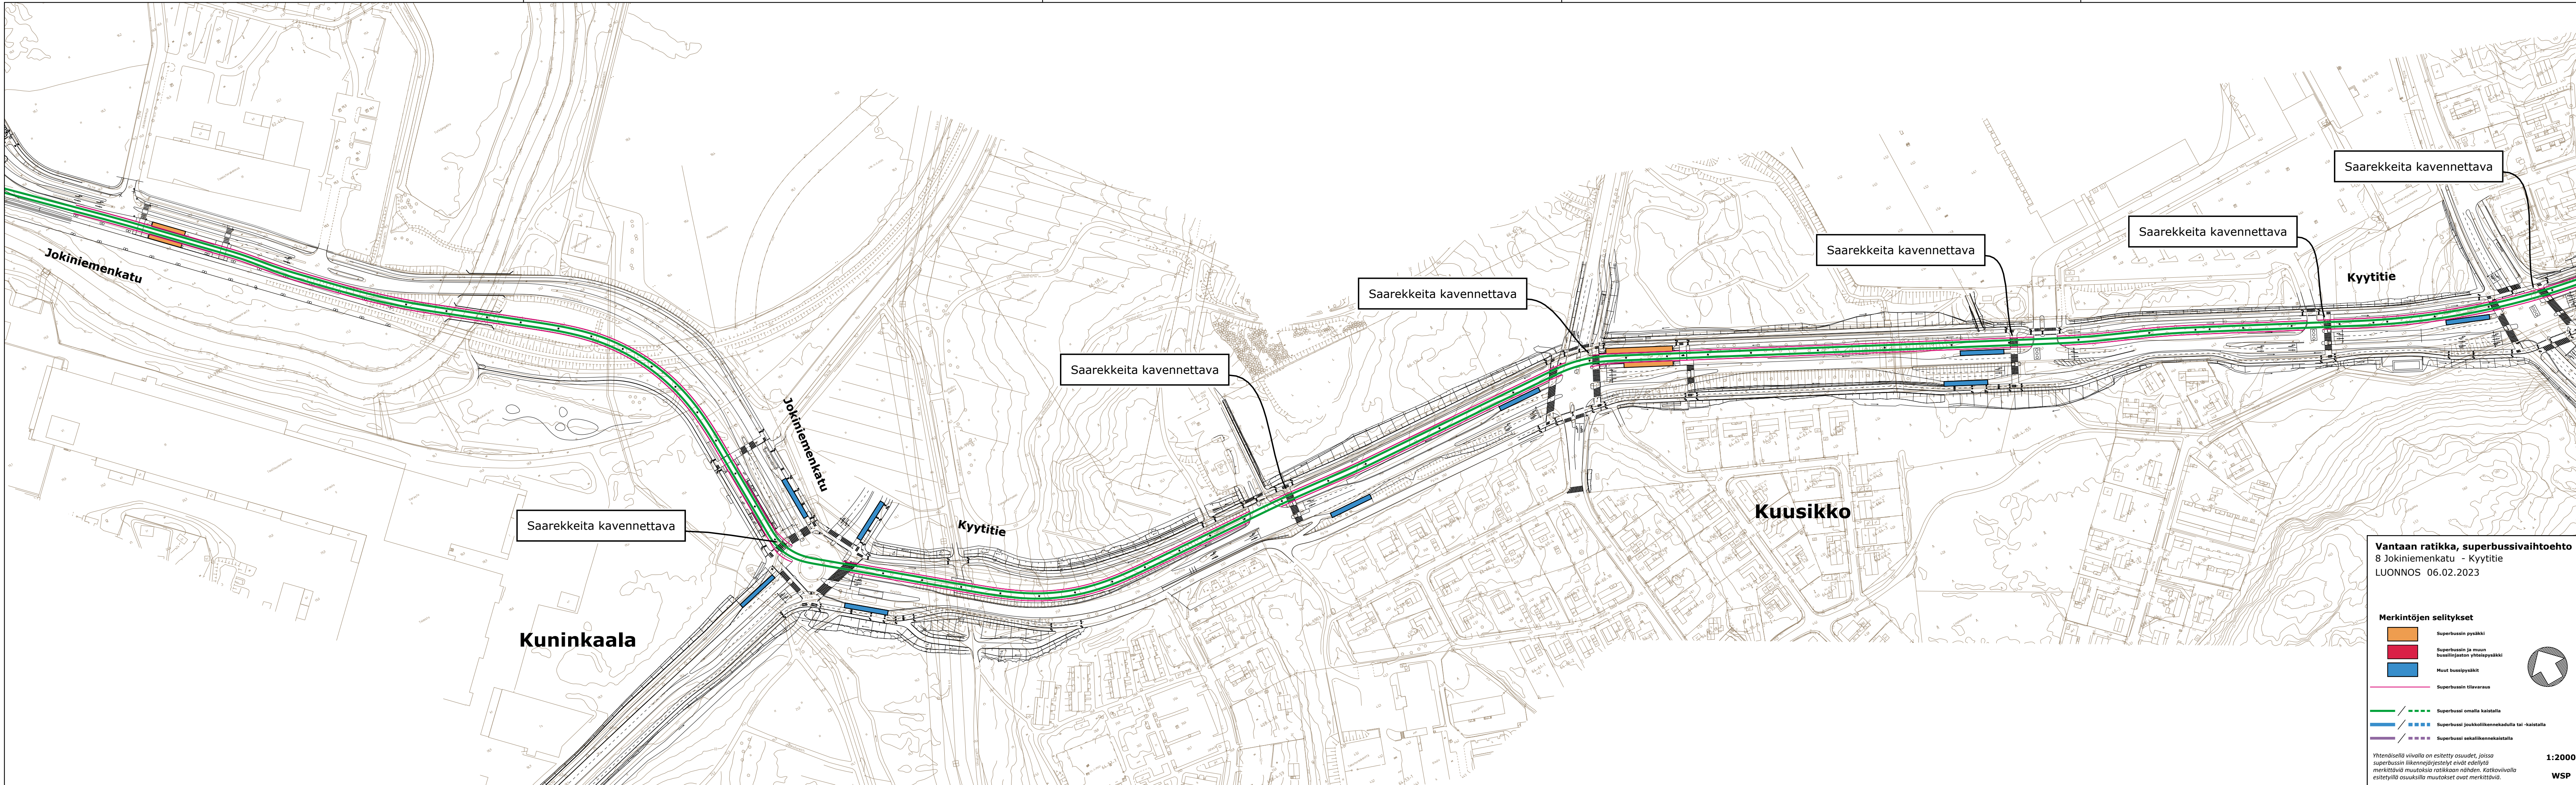

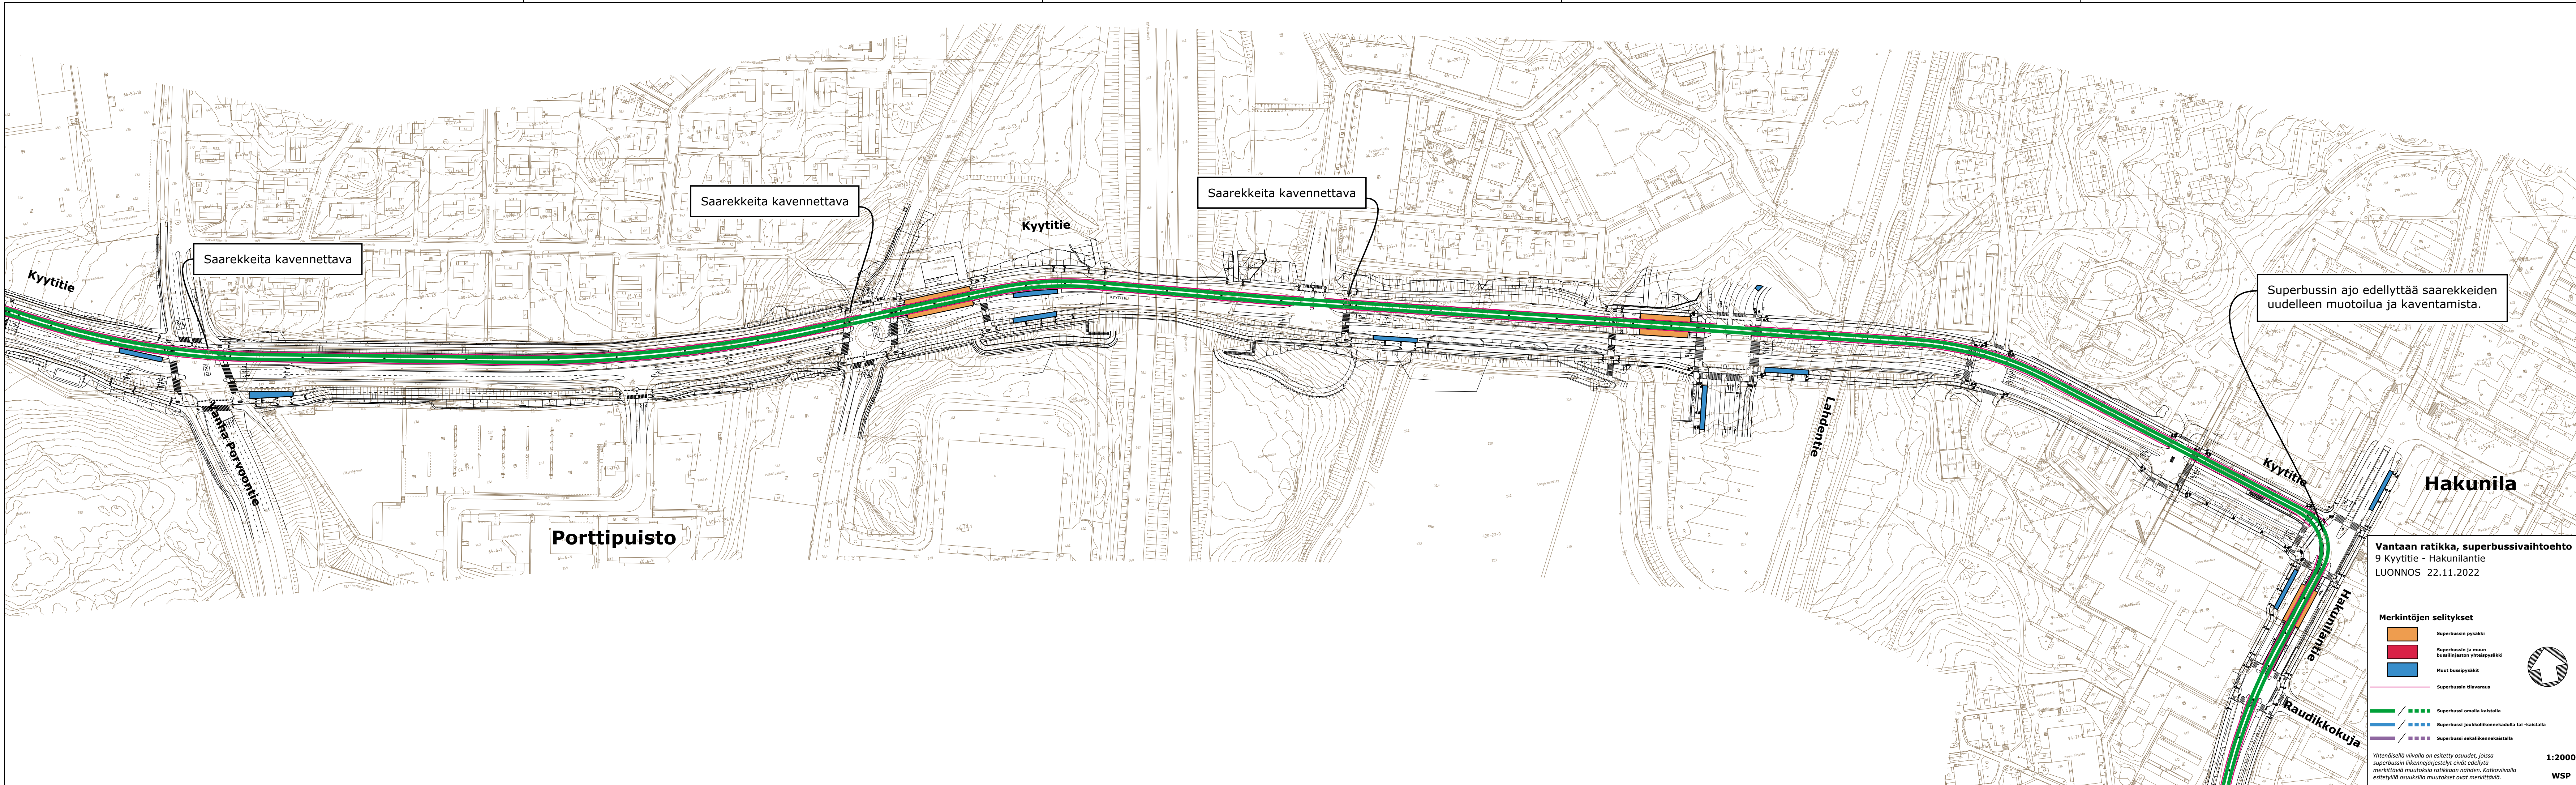


Superbussin ajo edellyttää saarekkeiden uudelleen muotoilua ja kaventamista.

Vantaan ratikka, superbussivaihtoehto
9 Kyytiö - Hakunilantie
LUONNOS 22.11.2022

- Merkintöjen selitykset**
- Superbussin pysäkki
 - Superbussin ja muun bussiliikenteen yhteispysäkki
 - Muut bussipysäkit
 - Superbussin tilavaraukset
 - Superbusi omalla kaistalla
 - Superbusi joukkoliikennekadulle tai -kaistalla
 - Superbusi sekaliikennekaistalla

Yhtenäisellä viivalla on esitetty osuudet, joissa superbussin liikennejärjestely ei edellytä merkittäviä muutoksia ratikkaan nähden. Katkoviivalla esitetyillä osuuksilla muutokset ovat merkittäviä.

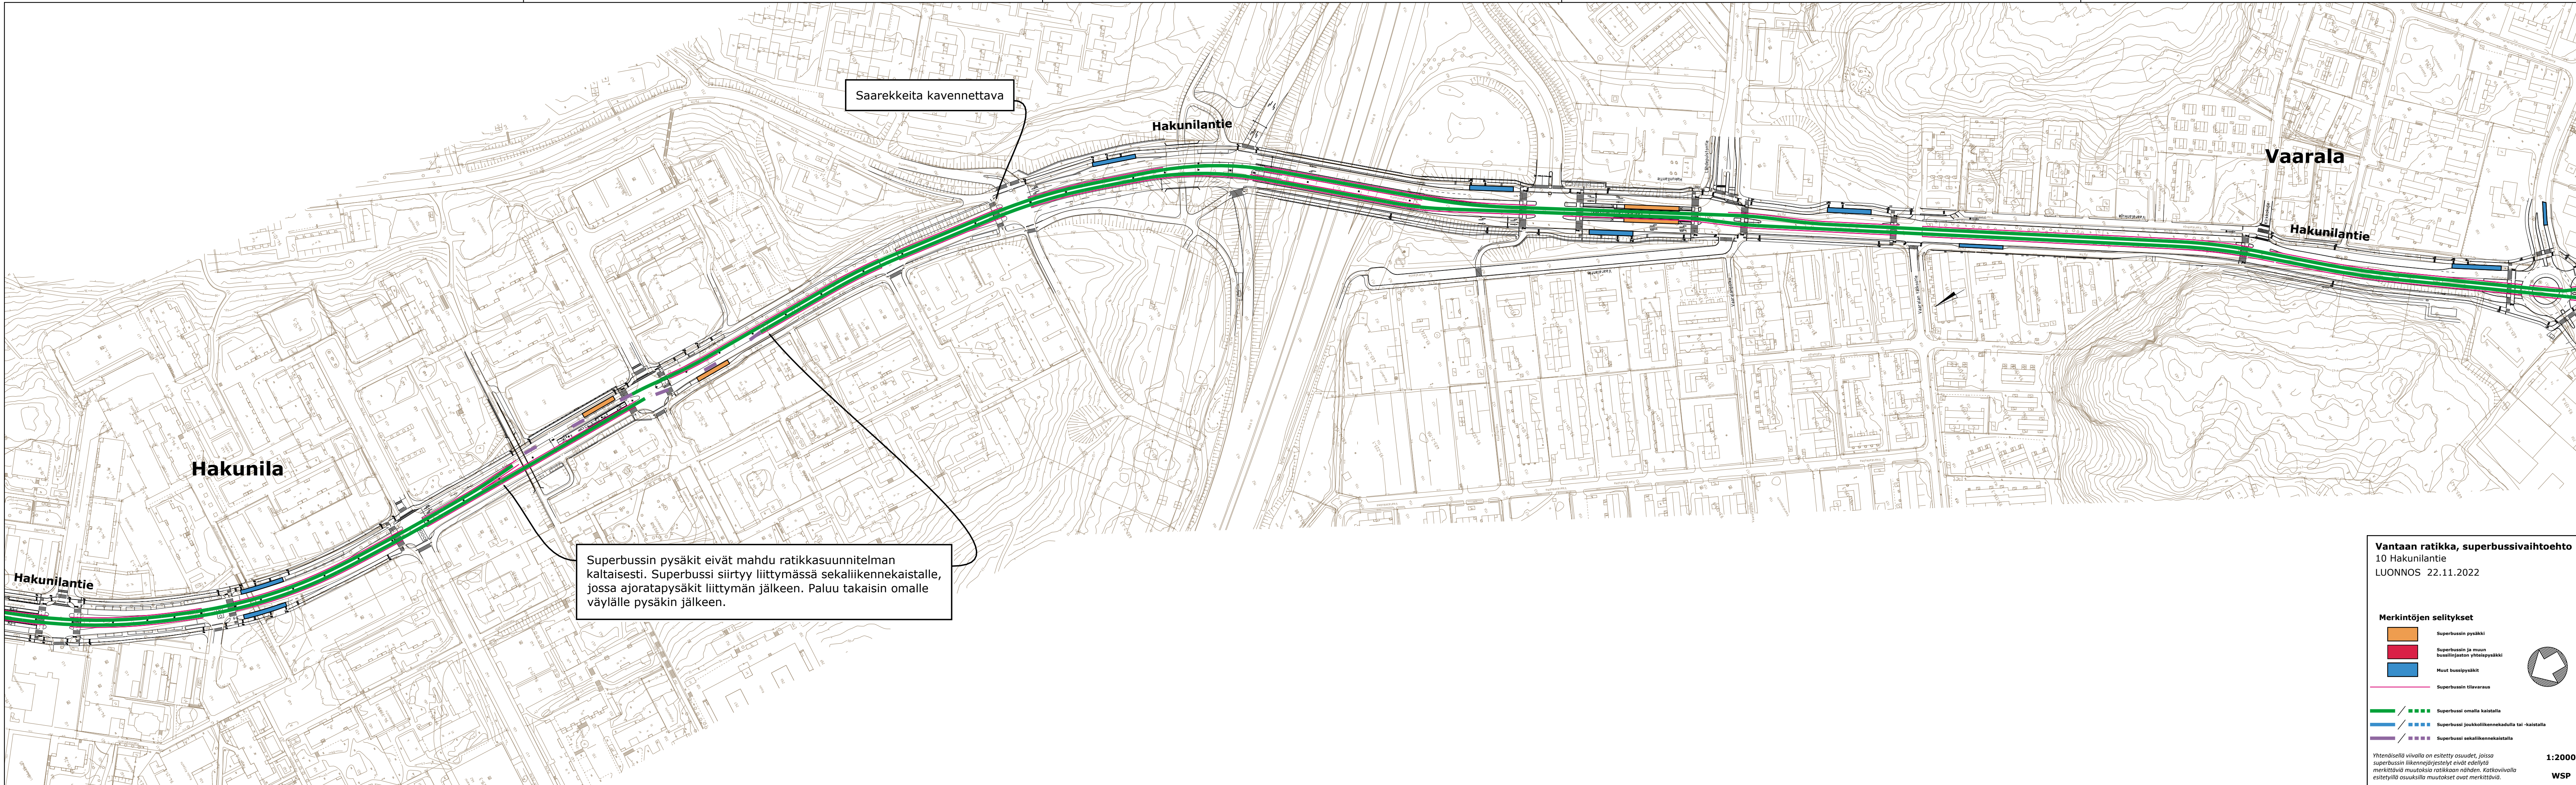

Saarekkeita kavennettava

Hakunilantie


Vaarala

Hakunilantie

Hakunila

Hakunilantie

Superbussin pysäkit eivät mahdu ratikkasuunnitelman kaltaisesti. Superbussi siirtyy liittymässä sekaliikennekaistalle, jossa ajoratapysäkit liittymän jälkeen. Paluu takaisin omalle väylälle pysäkin jälkeen.

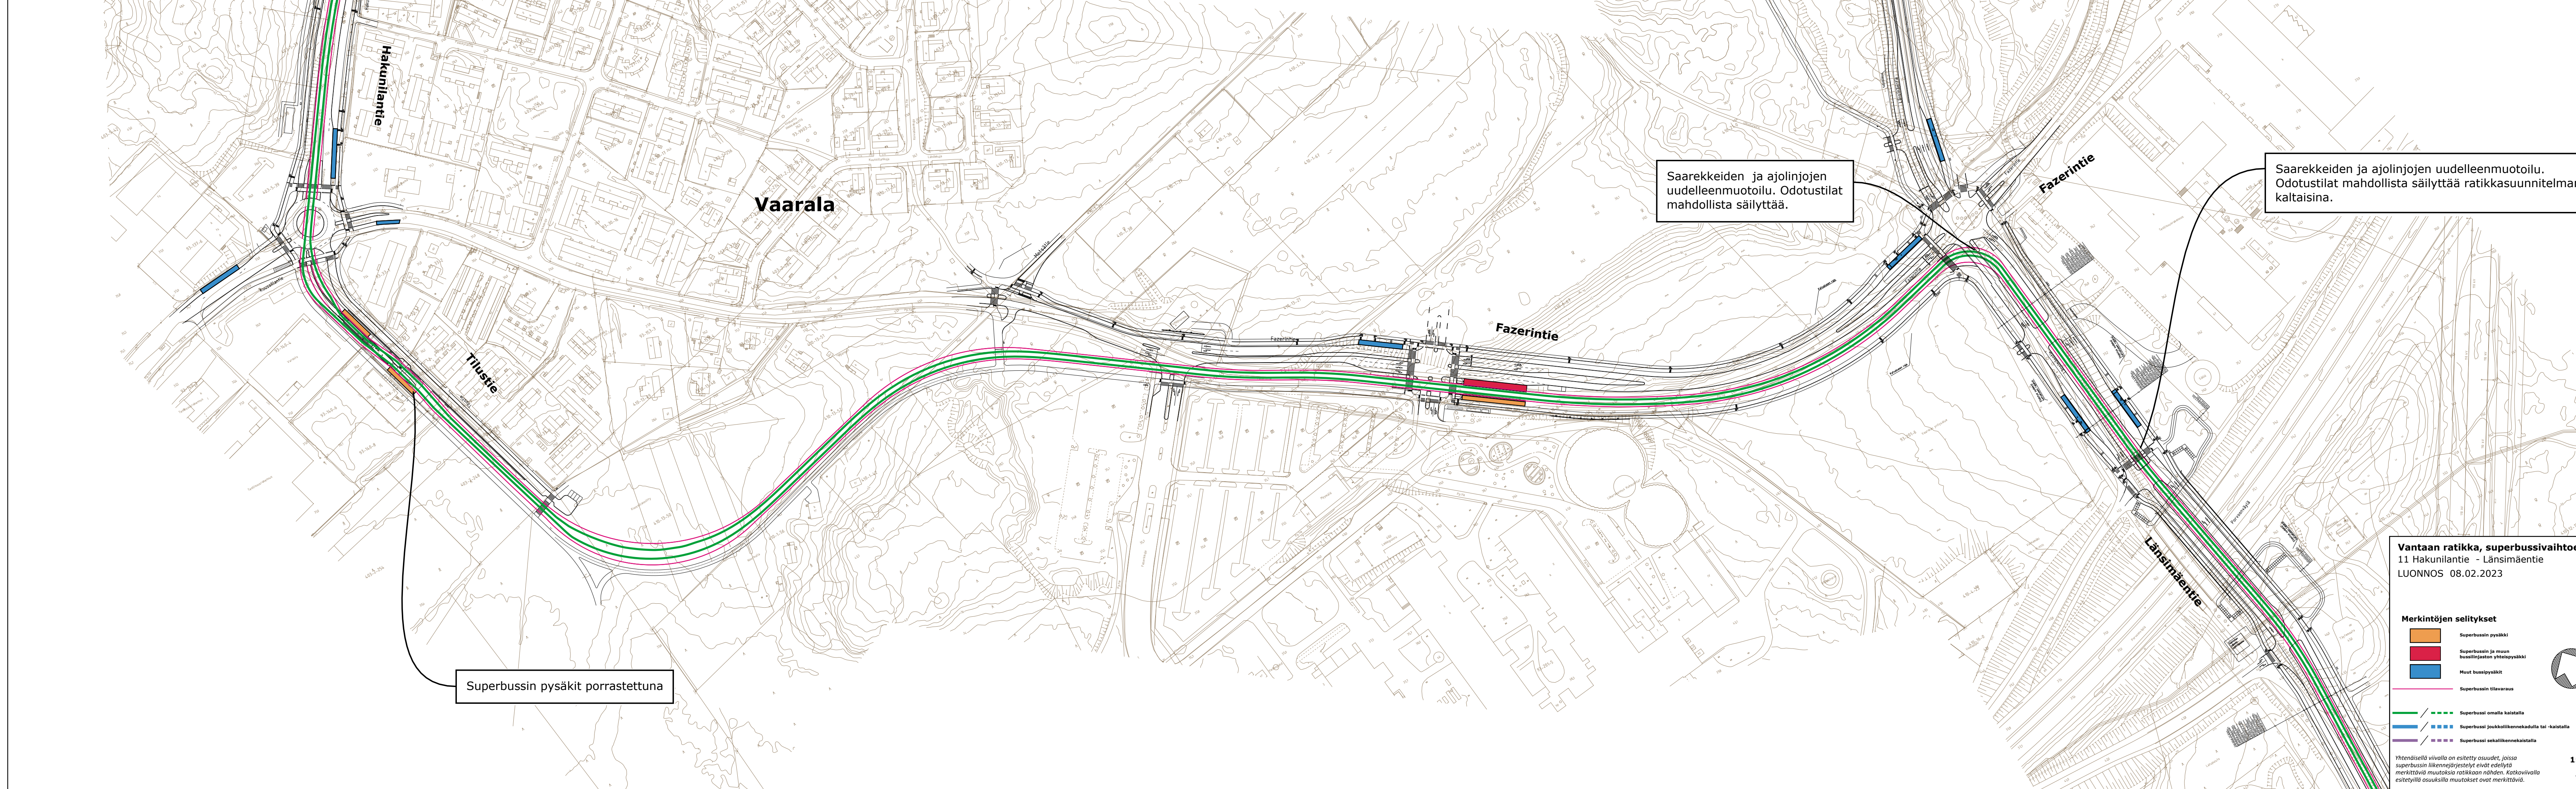

Merkintöjen selitykset

- Superbussin pysäkki
- Superbussin ja muun bussilinjaston yhteispysäkki
- Muut bussipysäkit
- Superbussin tilavaus

- Superbussi omalla kaistalla
- Superbussi joukkoliikennekadulla tai -kaistalla
- Superbussi sekaliikennekaistalla

Yhtenäisellä viivalla on esitetyt osuudet, joissa superbussin liikennejärjestelyt eivät edellytä merkittäviä muutoksia ratikkaan nähden. Katkoviivalla esitetyillä osuuksilla muutokset ovat merkittävät.

1:2000
WSP

Länsimäentie

Pysäkkilaitureiden ja saarekkeiden uudelleen muotoilu.
Odotustilojen mitoitus riittävä

Länsimäki

Superbussin pikapysäköintipaikat.
Varaudutaan superbussin lataukseen

Länsimäentie