




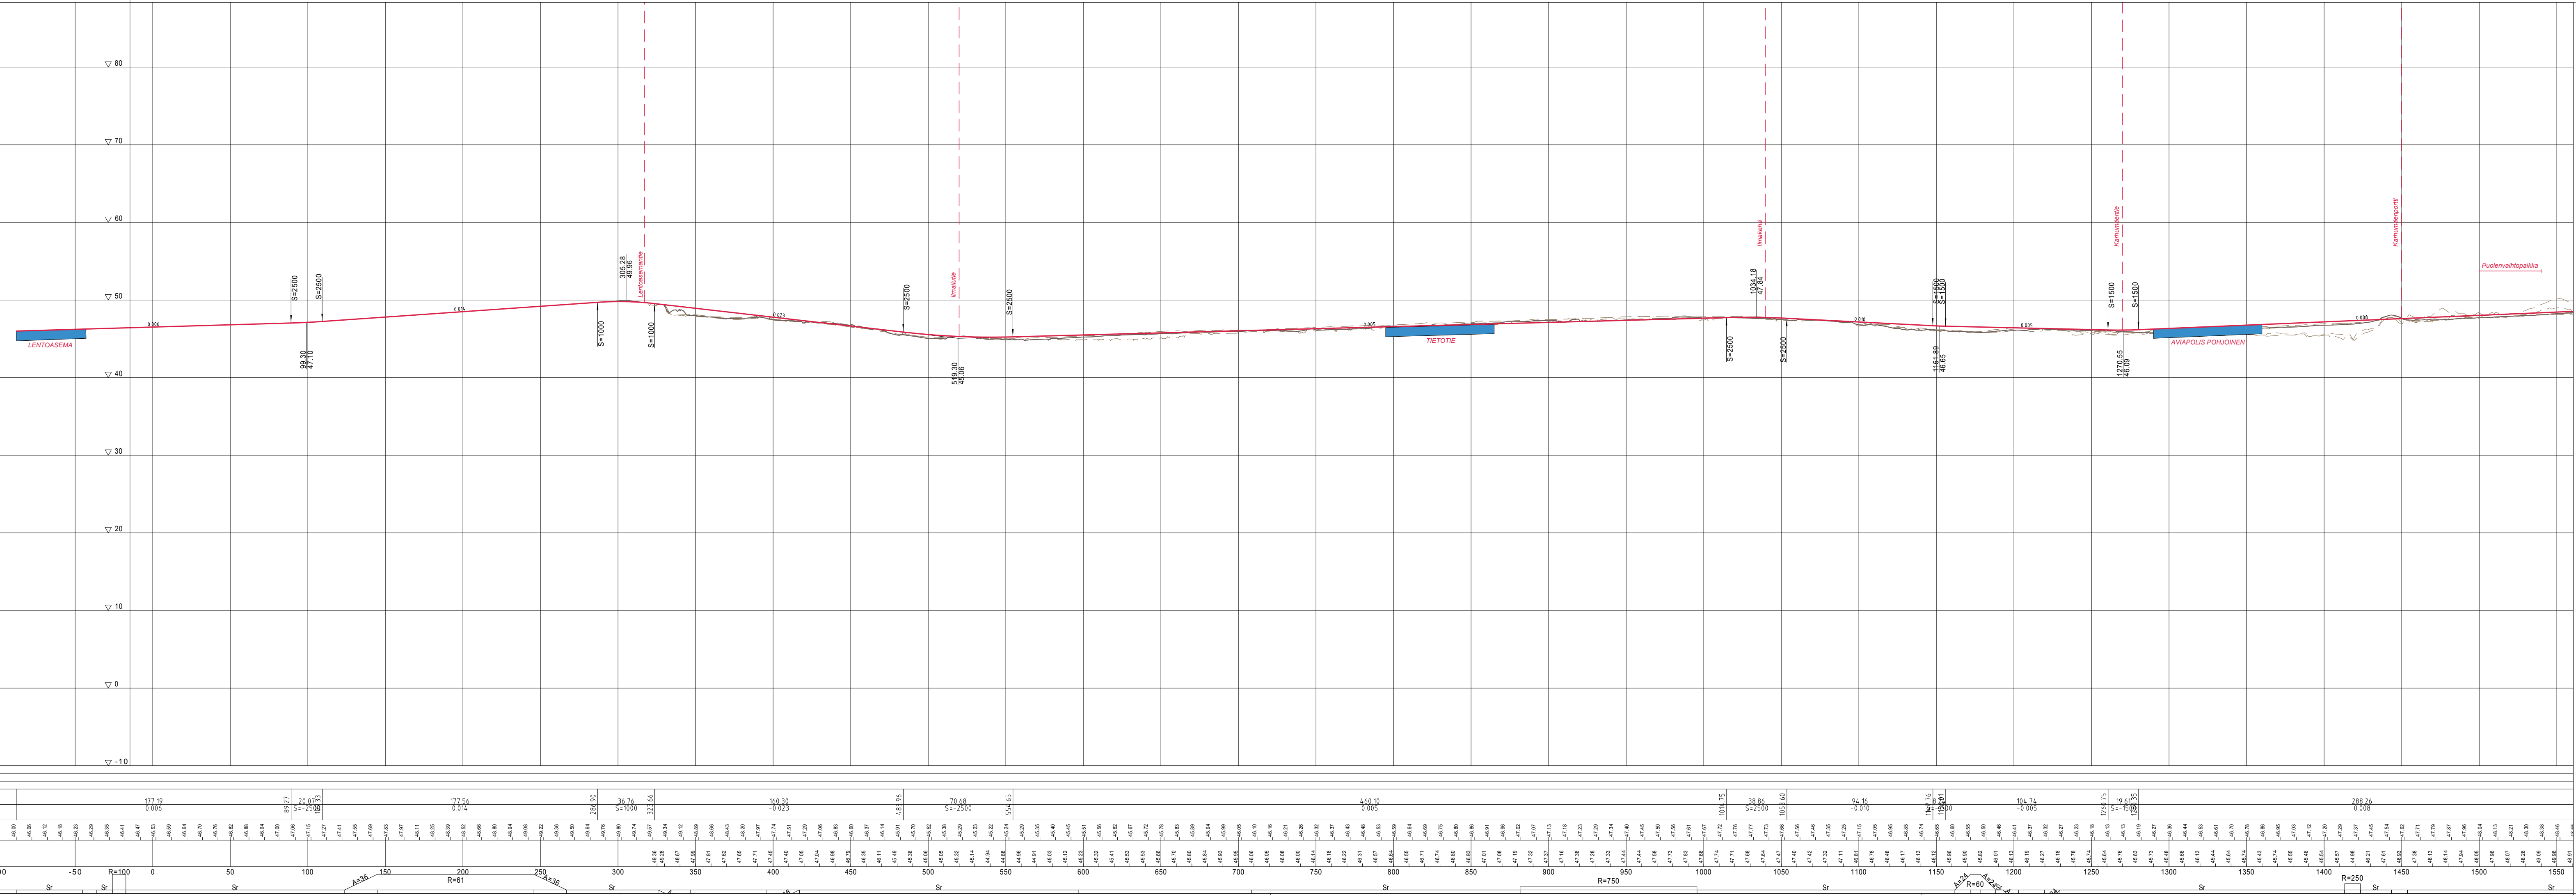


 VANTAAN KAUPUNKI KUNTATEKNIKAN KESKUS		18.9.2019	Hyv.	Markus Holm	
		18.9.2019	Tark.	Tiina Hulkko	
		Suunn.			
52 VEROMIES VANTAAN RATIKKA TIIETOTIE PLV 0-1550 PITUUSLEIKKAUS		Mittakaava 1:1000/1:200		Koord.järj. ETRS-GK25 Korkeusjärj. N2000	
		Liitt.piiir.nro 00000-00000			
209	RAITIIOTIE- JA METROSUUNNITELMAT		Piir. n:o		
241	YLEISSUUNNITELMA		58087-30		
		WSP Finland Oy	30.4.2019	Tark.	J. Laaksonen
			30.4.2019	Suunn.	J. Laaksonen/ S. Niemelä-Prittinen

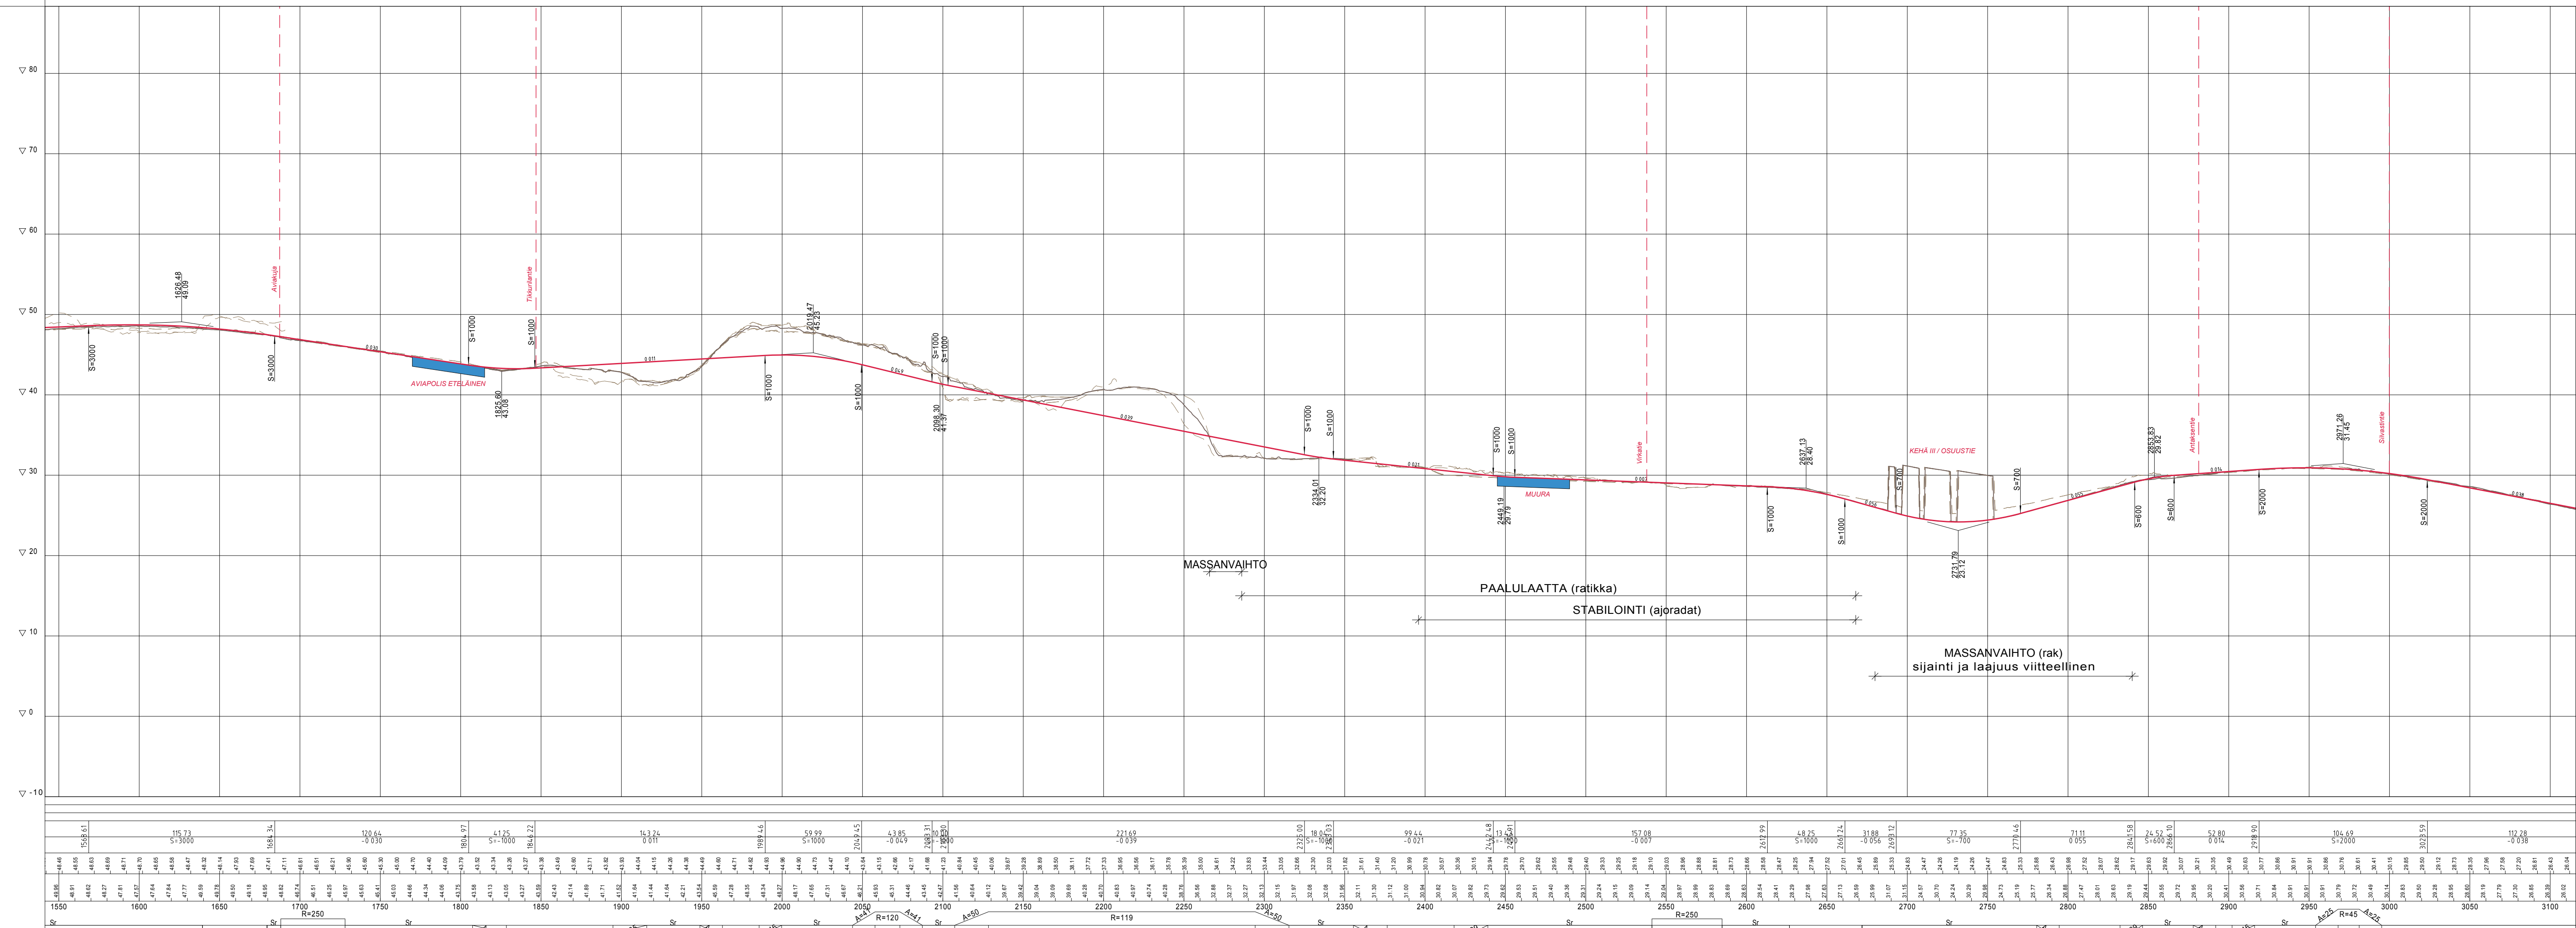


	VANTAAN KAUPUNKI KUNTATEKNIIKAN KESKUS		18.9.2019	Hyv.	Markus Holm
			18.9.2019	Tark.	Tiina Hulkko
				Suunn.	
52	VEROMIES			Mittakaava 1:1000/1:200	Koord.järj. ETRS-GK25 Korkeusjärj. NZ000
VANTAAN RATIKKA AVIABULEVARDI PLV 1550-3100 PITUUSLEIKKAUS				Liitt.piiir.nro 00000-00000	
			Piiir. n:o 58087-31		
209	RAITIOtie- JA METROSUUNNITELMAT			Tark.	J. Laaksonen
241	YLEISSUUNNITELMA			Suunn.	J. Laaksonen/ A. Tran-Haverinen
		WSP Finland Oy	30.4.2019	Tark.	J. Laaksonen
			30.4.2019	Suunn.	J. Laaksonen/ A. Tran-Haverinen

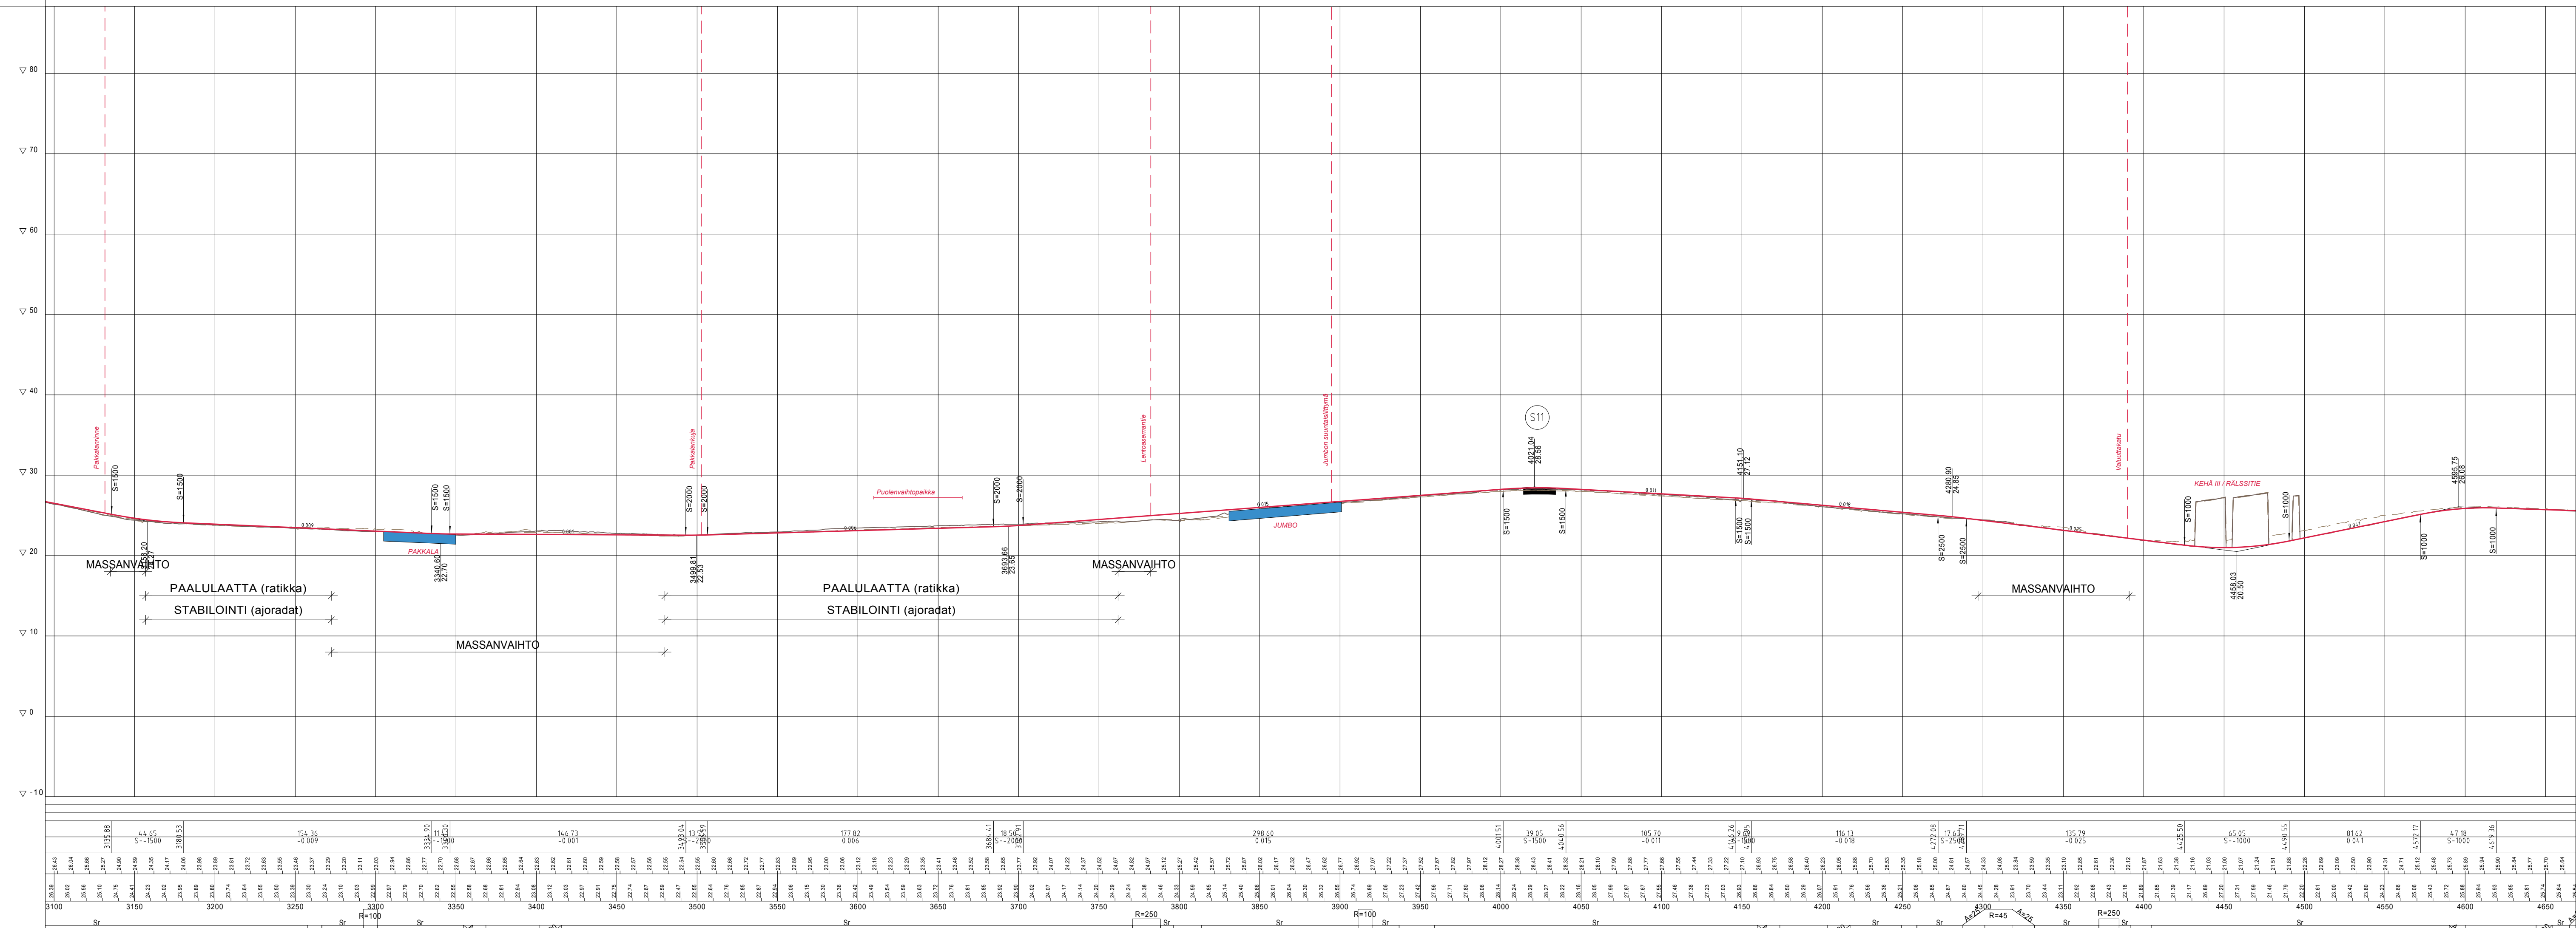


	VANTAAN KAUPUNKI KUNTATEKNIIKAN KESKUS		18.9.2019	Hyv.	Markus Holm	
			18.9.2019	Tark.	Tiina Hulkko	
				Suunn.		
52	VEROMIES			Mittakaava 1:1000 / 1:200	Koord.järj. ETRS-GK25	
	VANTAAN RATIKKA TIIETOTIE PLV 3100-4650 PITUUSLEIKKAUS				Korkeusjärj. N2000	
				Liitt.piiir.nro 000000-000000		
209	RAITIIOTIE- JA METROSUUNNITELMAT			Piir. n:o	58087-32	
241	YLEISSUUNNITELMA					
			WSP Finland Oy	30.4.2019	Tark.	J. Laaksonen
				30.4.2019	Suunn.	J. Laaksonen/ A. Tran-Haverinen

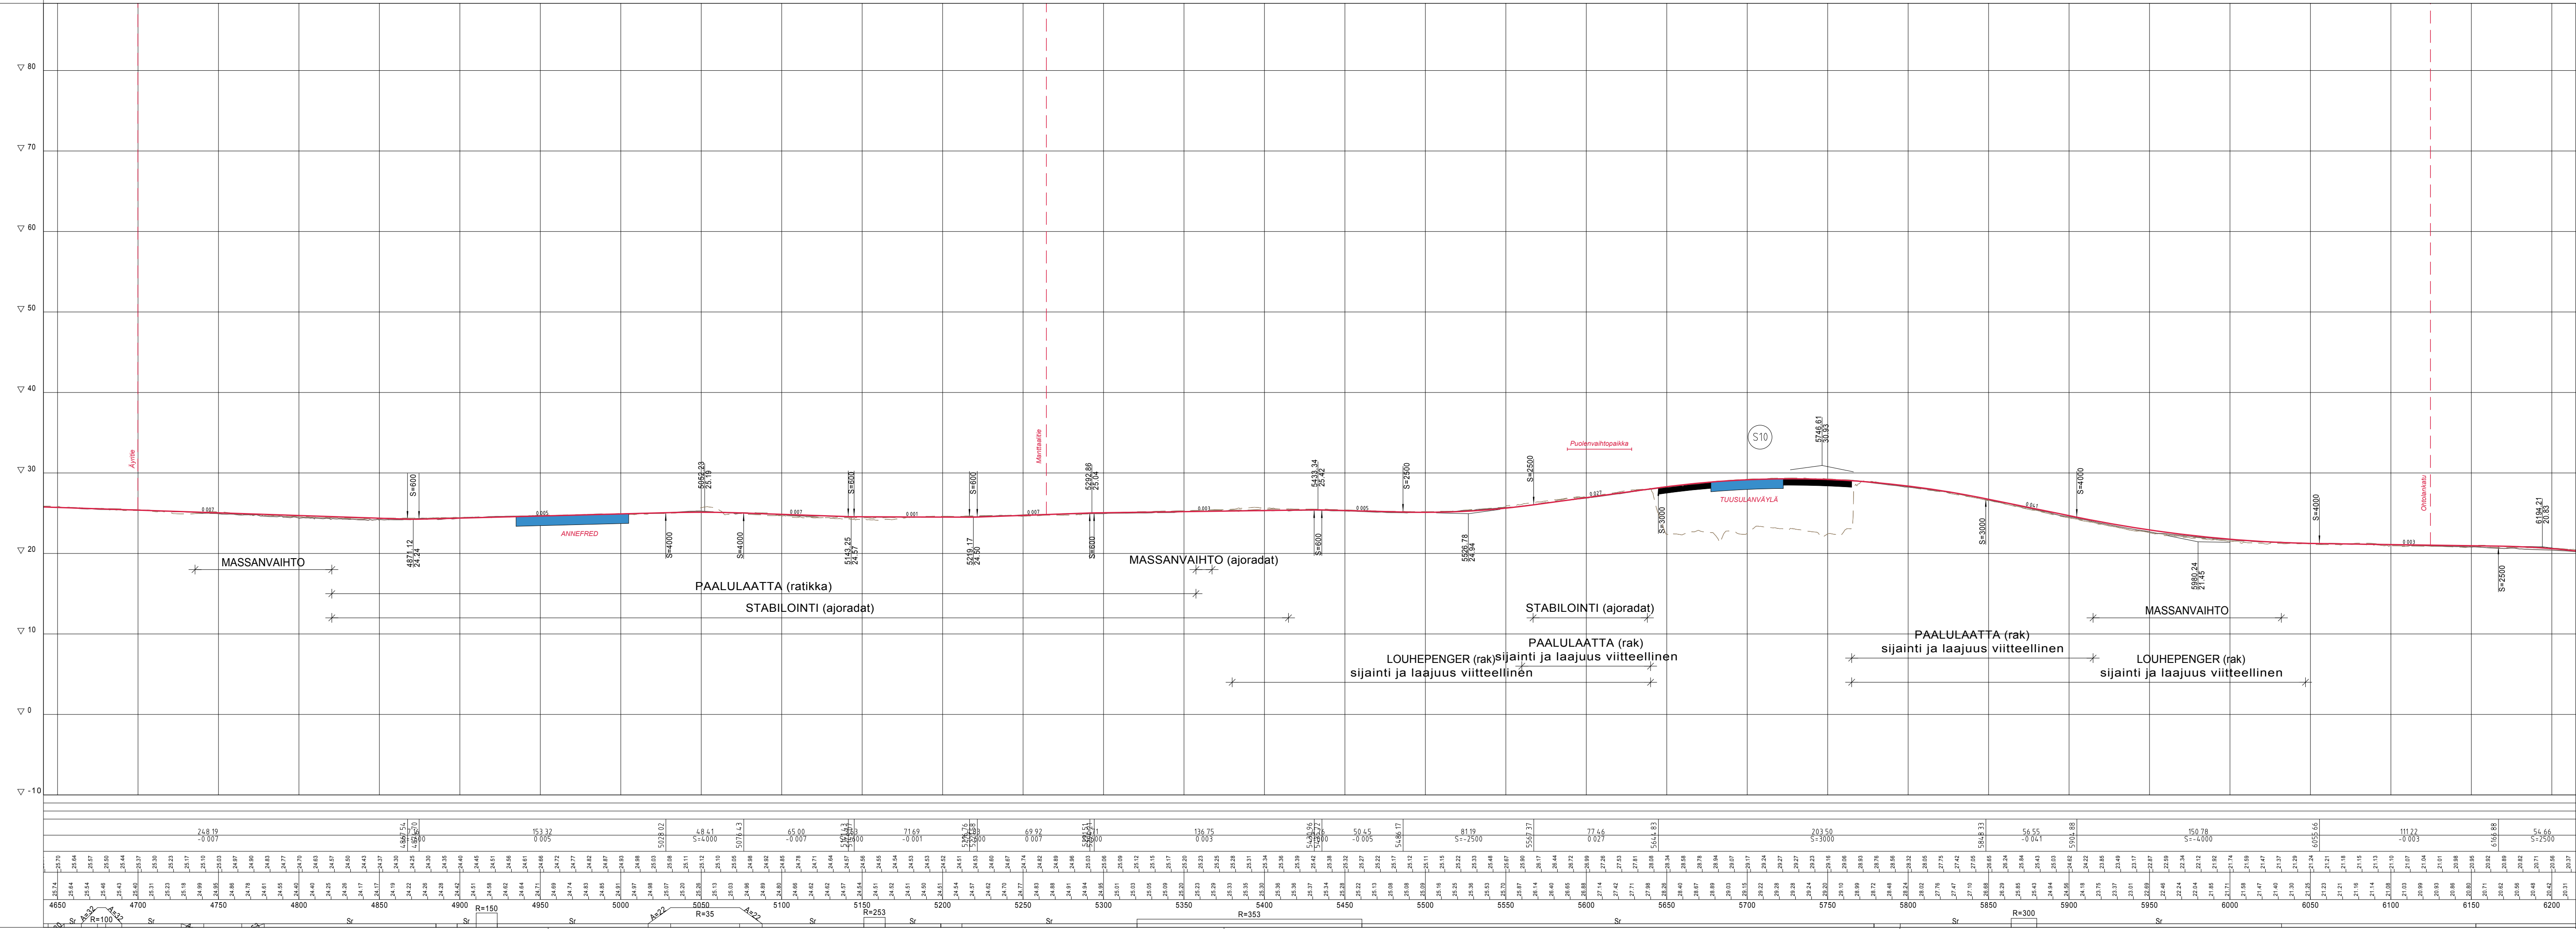


	VANTAAN KAUPUNKI KUNTATEKNIIKAN KESKUS		18.9.2019	Hyv. Markus Holm
			18.9.2019	Tark. Tiina Hultkko
				Suunn.
52	VEROMIES			Mittakaava 1:1000/1:200
	VANTAAN RATIKKA TIIETIE PLV 4650-6200 PITUUSLEIKKAUS			Koord.järj. ETRS-GK25 Korkeusjärj. N2000
				Liitt.piiir.nro 00000-00000
209	RAITIOTIE- JA METROSUUNNITELMAT			Piiir. n:o
241	YLEISSUUNNITELMA			58087-33
		WSP Finland Oy	30.4.2019	Tark. J. Laaksonen
			30.4.2019	Suunn. J. Laaksonen/ A. Tran-Haverinen

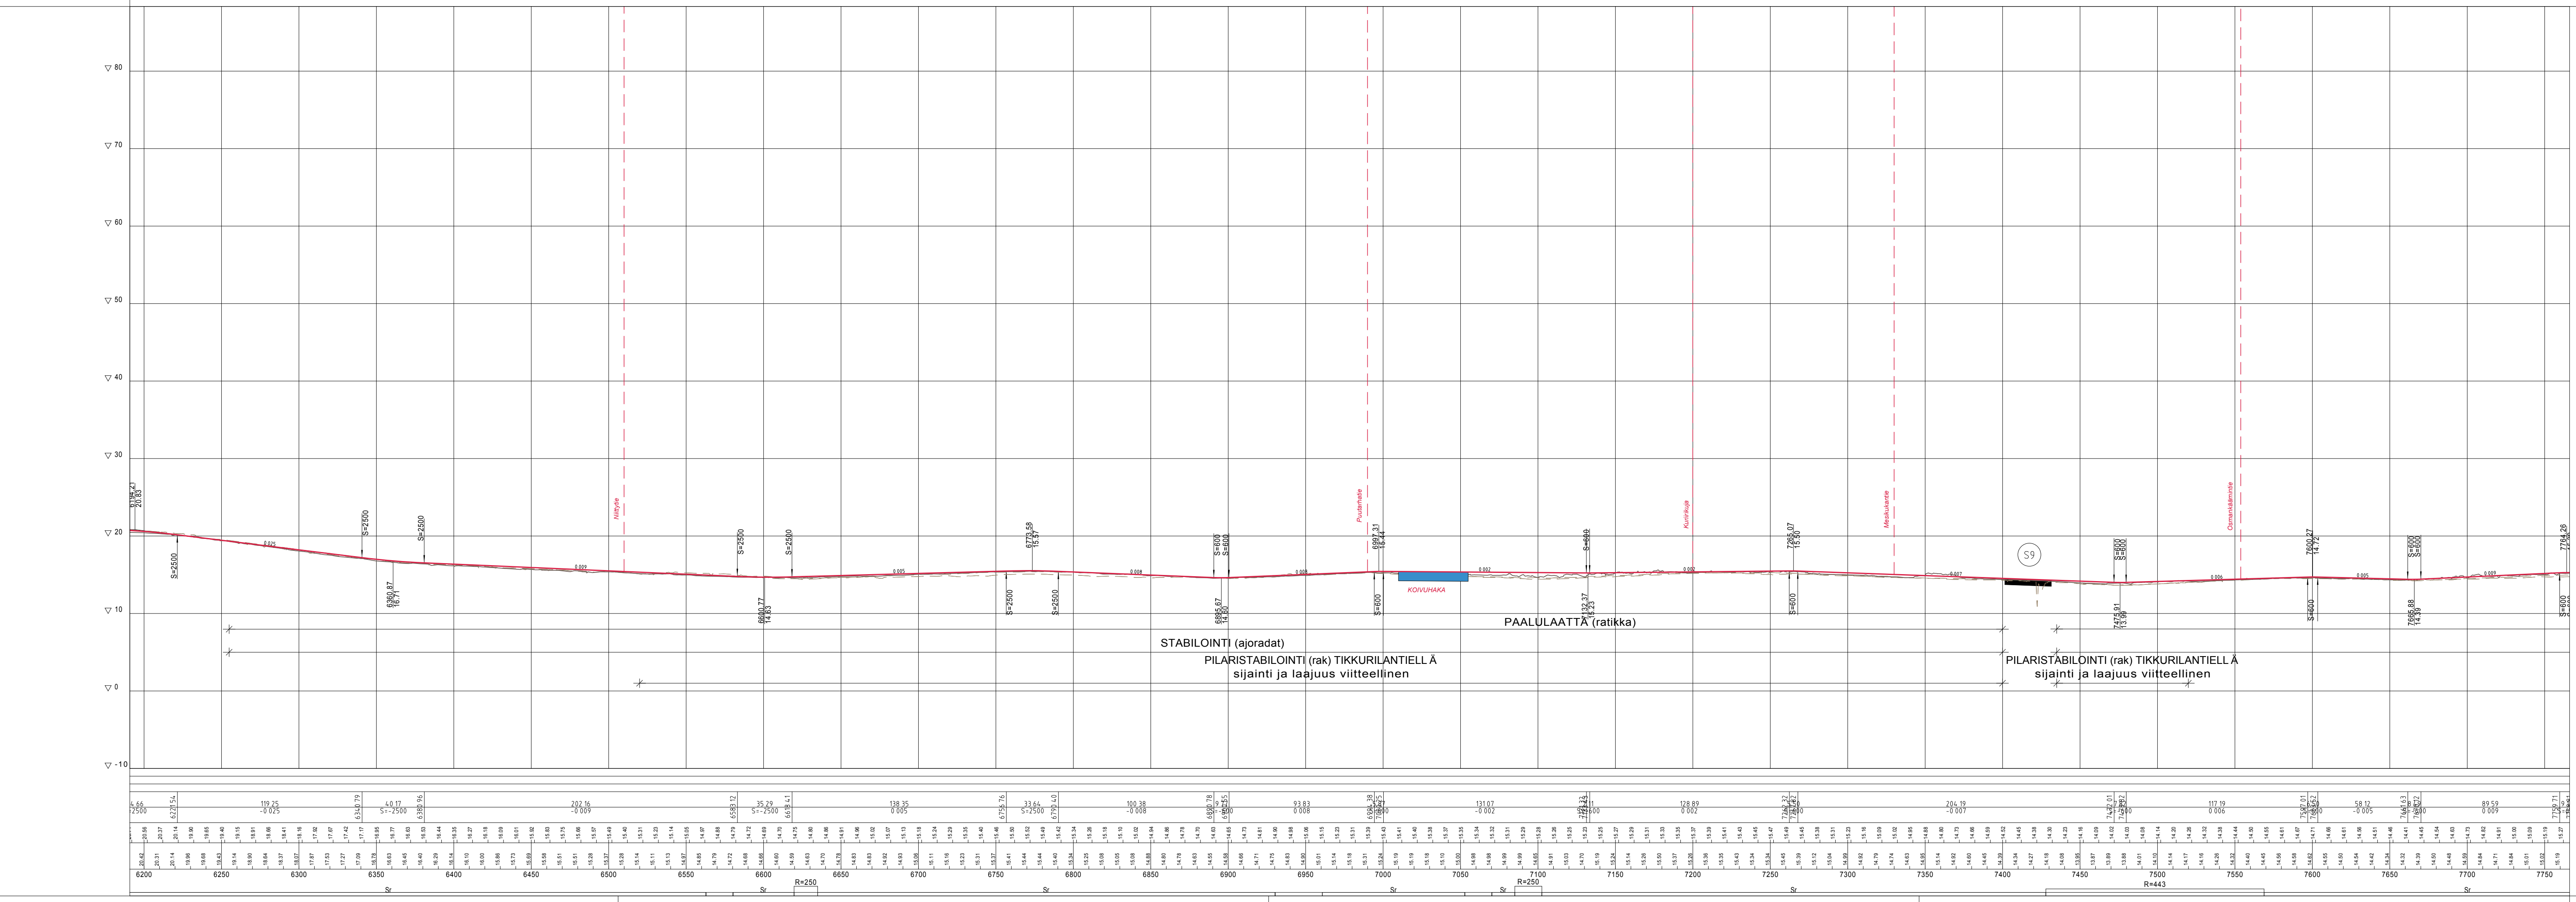


	VANTAAN KAUPUNKI KUNTATEKNIIKAN KESKUS		18.9.2019	Hyv.	Markus Holm	
			18.9.2019	Tark.	Tiina Hulkko	
				Suunn.		
68	KOIVUHAKA	VANTAAN RATIKKA TIKKURILANTIE PLV 6200-7750 PITUUSLEIKKAUS		Mittakaava 1:1000/1:200	Koord.järj. ETRS-GK25 Korkeusjärj. N2000	
				Liitt.piiir.nro 00000-00000		
				Piir. n:o		
				58087-34		
209	RAITOTIE- JA METROSUUNNITELMAT					
241	YLEISSUUNNITELMA					
			WSP Finland Oy	30.4.2019	Tark.	J. Laaksonen
				30.4.2019	Suunn.	J. Laaksonen/ A. Tran-Haverinen

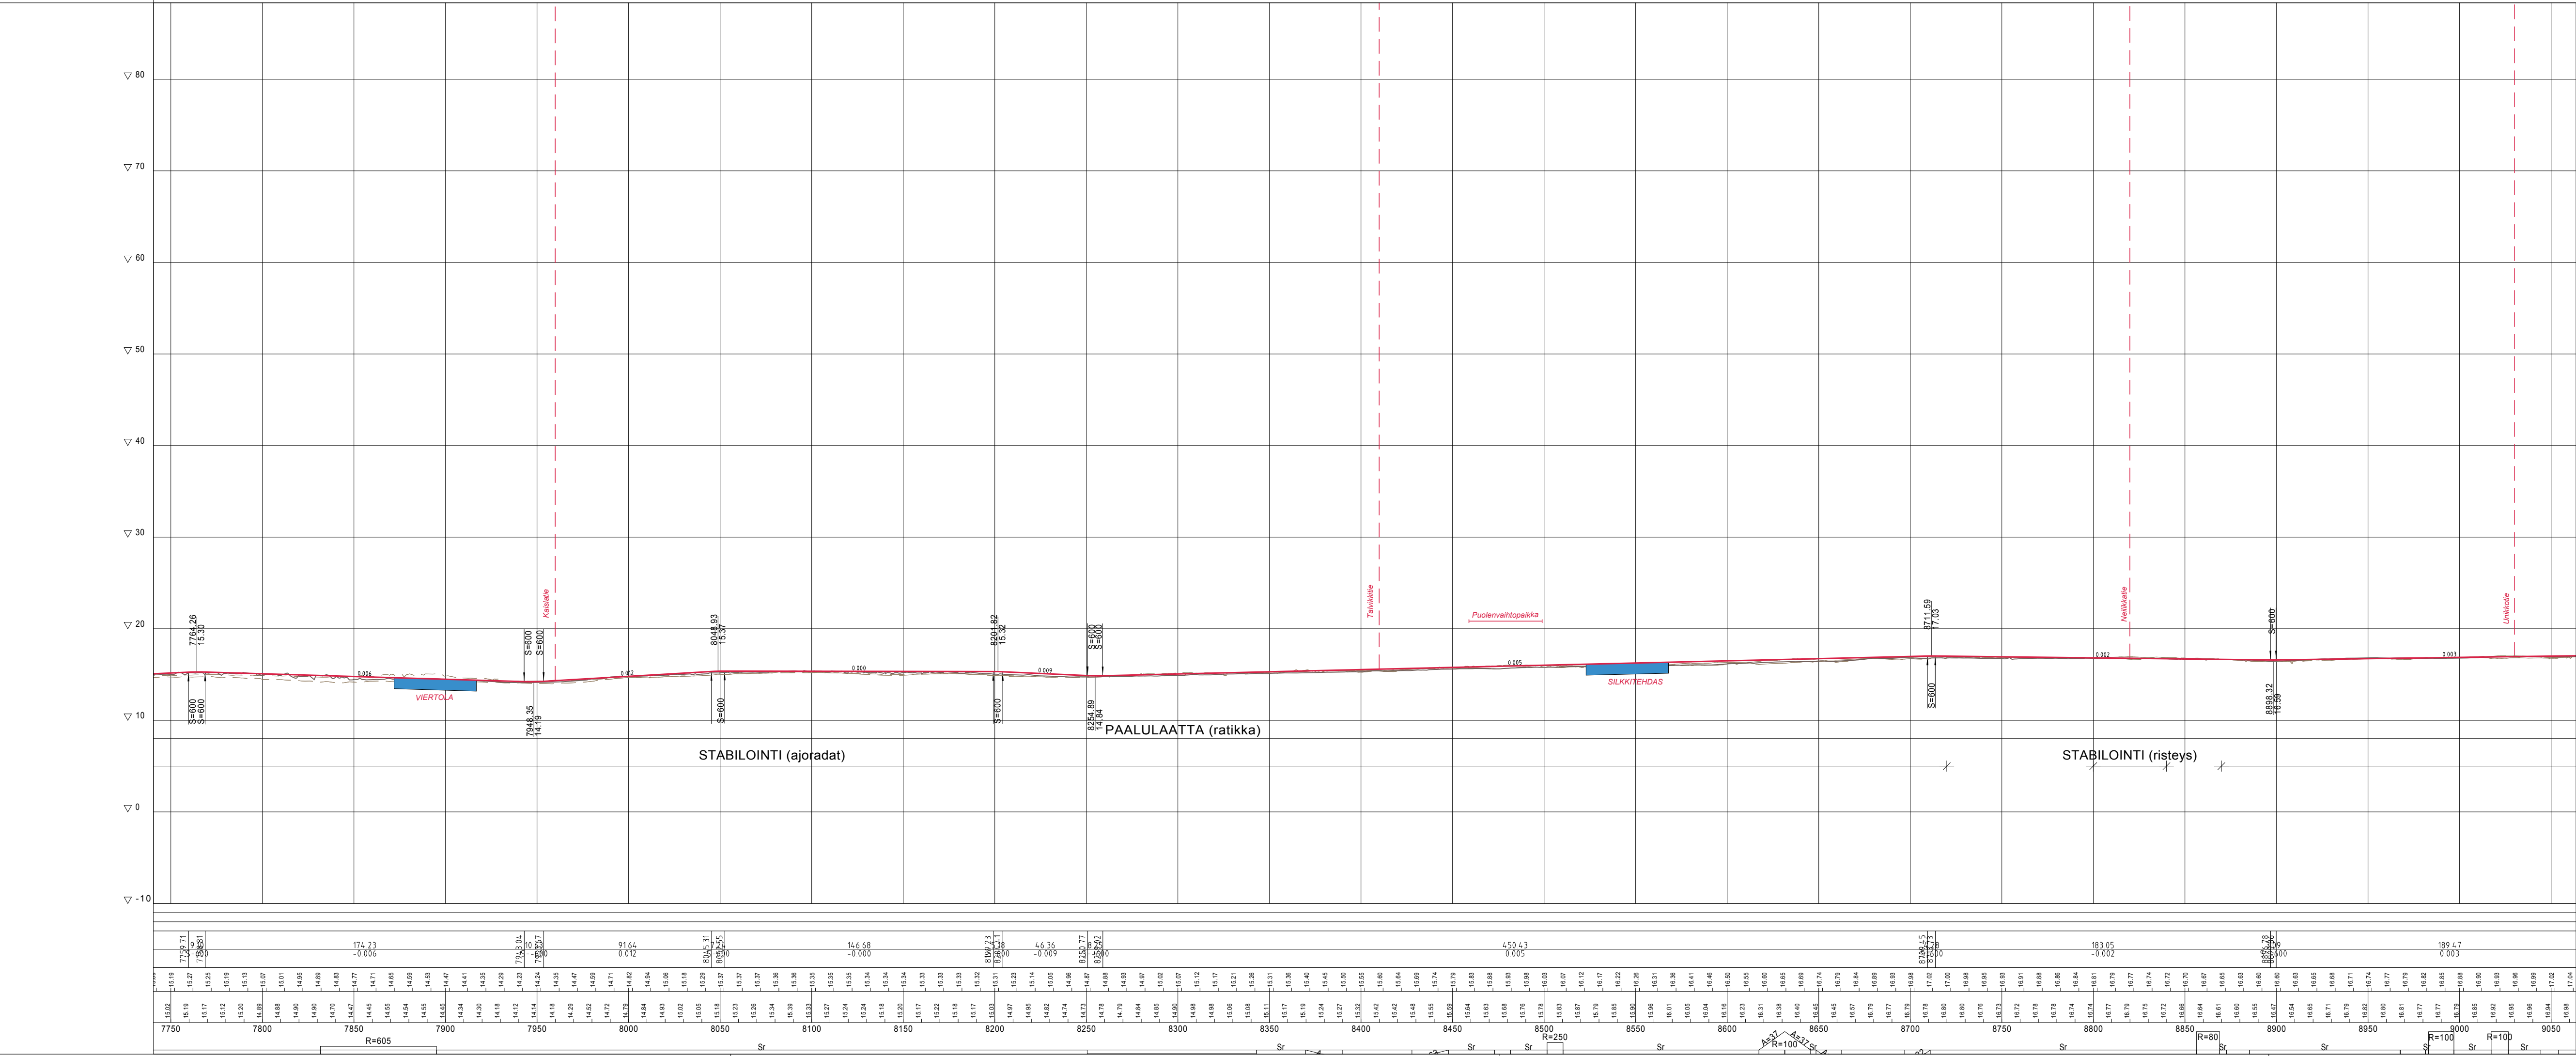


 VANTAAN KAUPUNKI KUNTATEKNIKAN KESKUS		18.9.2019	Hyv.	Markus Holm
		18.9.2019	Tark.	Tiina Hulkko
		Suunn.		
68 61 KOIVUHAKA TIKKURILA VANTAAN RATIKKA TIKKURILANTIE, KIELOTIE PLV 7750-9050 PITUUSLEIKKAUS		Mittakaava 1:1000/1:200		Koord.järj. ETRS-GK25 Korkeusjärj. N2000
		Liitt.piiir.nro 00000-00000		
209	RAITOTIE- JA METROSUUNNITELMAT			Piir. n:o
241	YLEISSUUNNITELMA			58087-35
WSP Finland Oy		30.4.2019	Tark.	J. Laaksonen
		30.4.2019	Suunn.	J. Laaksonen/ A. Tran-Haverinen

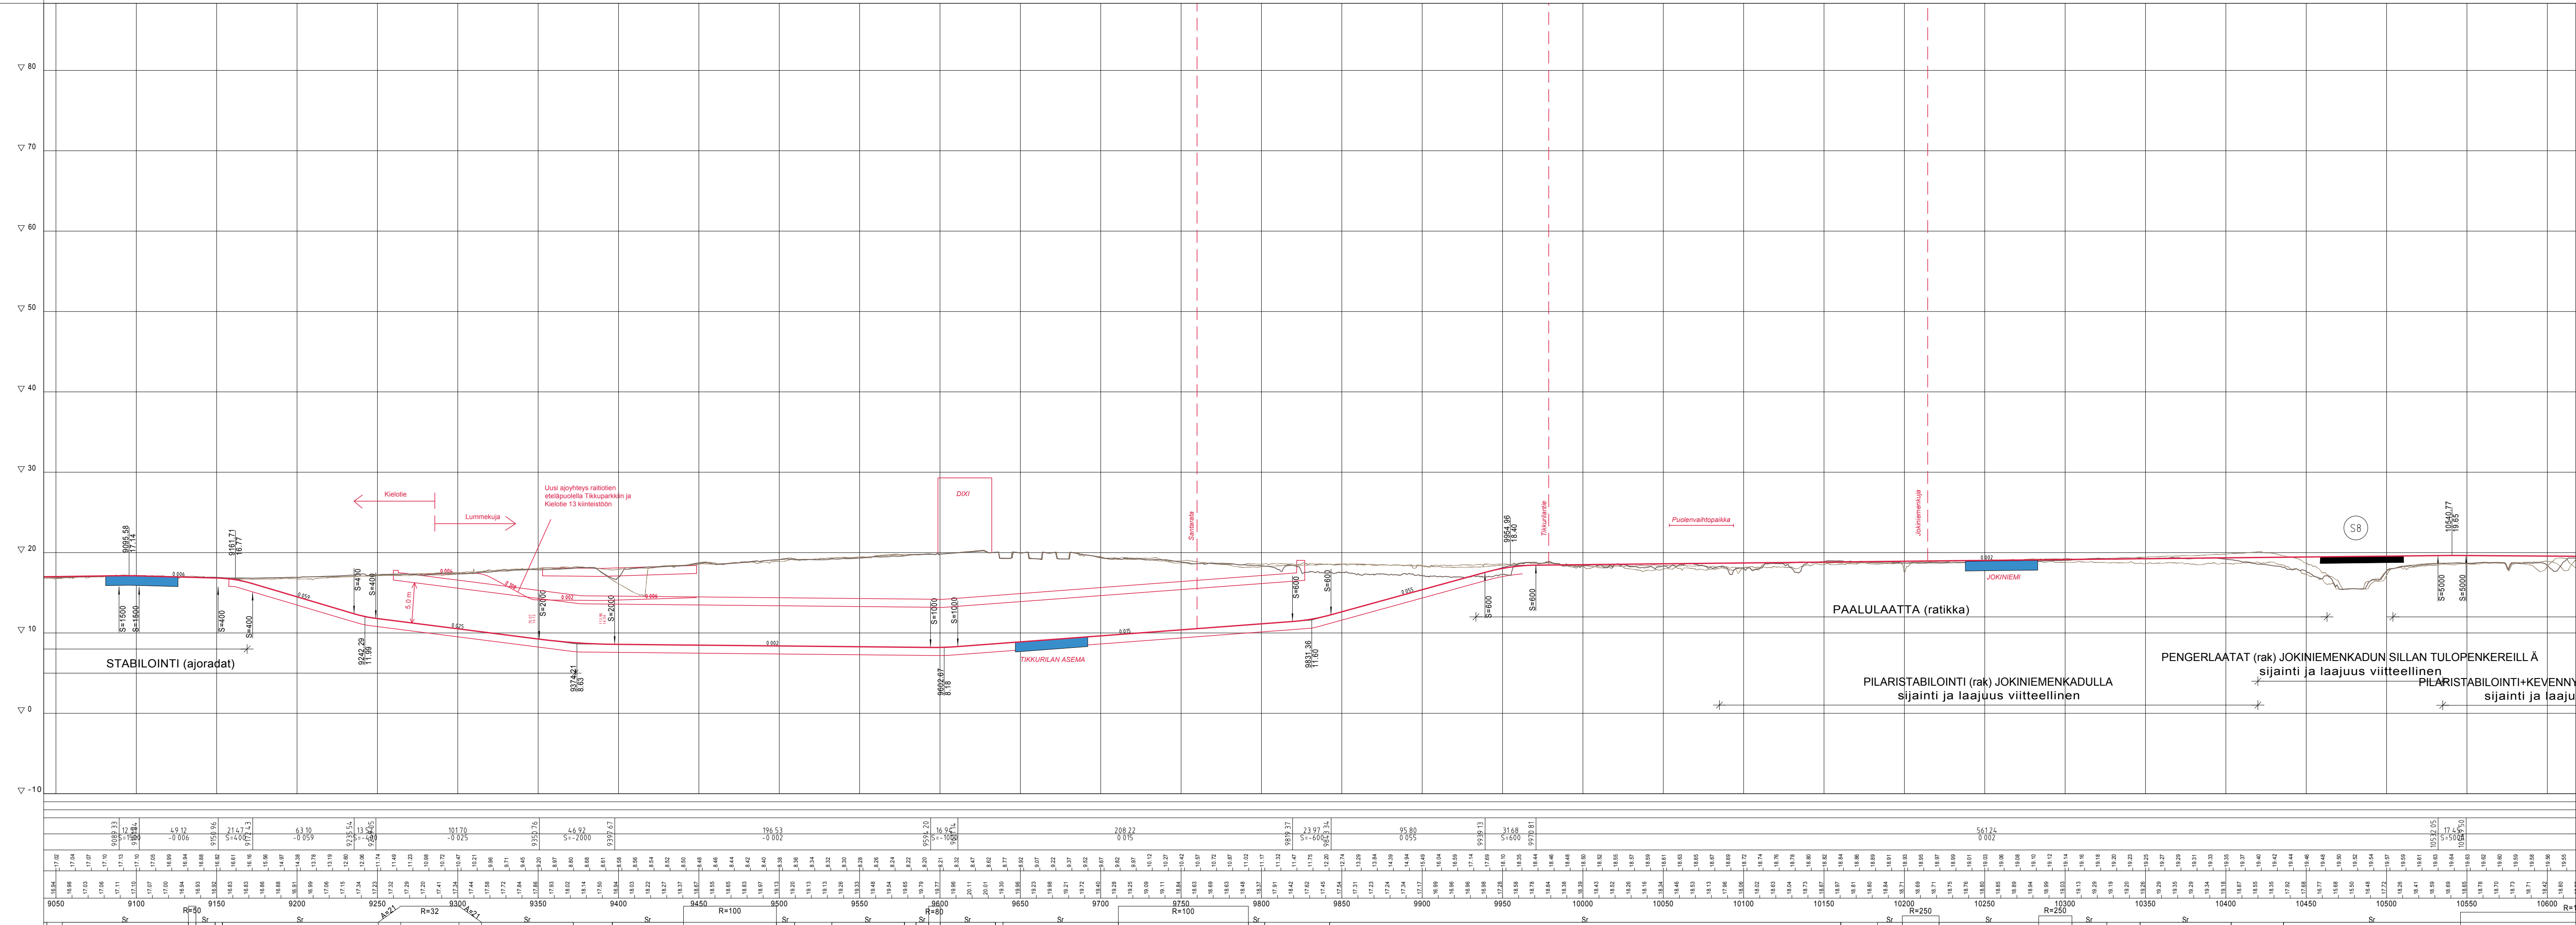


	VANTAAN KAUPUNKI KUNTATEKNIIKAN KESKUS		18.9.2019	Markus Holm
			18.9.2019	Tark. Tiina Hultkko
				Suunn.
68 KOIVUHAHA 62 JOKINIEMI 64 KUNINKAALA	VANTAAN RATIKKA KIELOTIE, VÄRITEHTAANKATU PLV 9050-10600 PITUUSLEIKKAUS		Mittakaava 1:1000 / 1:200	Koord.järj. ETRS-GK25 Korkeusjärj. N2000
		Liitt.piiir.nro 00000-00000		
209	RAITOTIE- JA METROSUUNNITELMAT		Piiir. n:o	
241	YLEISSUUNNITELMA		58087-36	
		WSP Finland Oy	30.4.2019	Tark. J. Laaksonen Suunn. J. Laaksonen/ A. Tran-Haverinen
			30.4.2019	

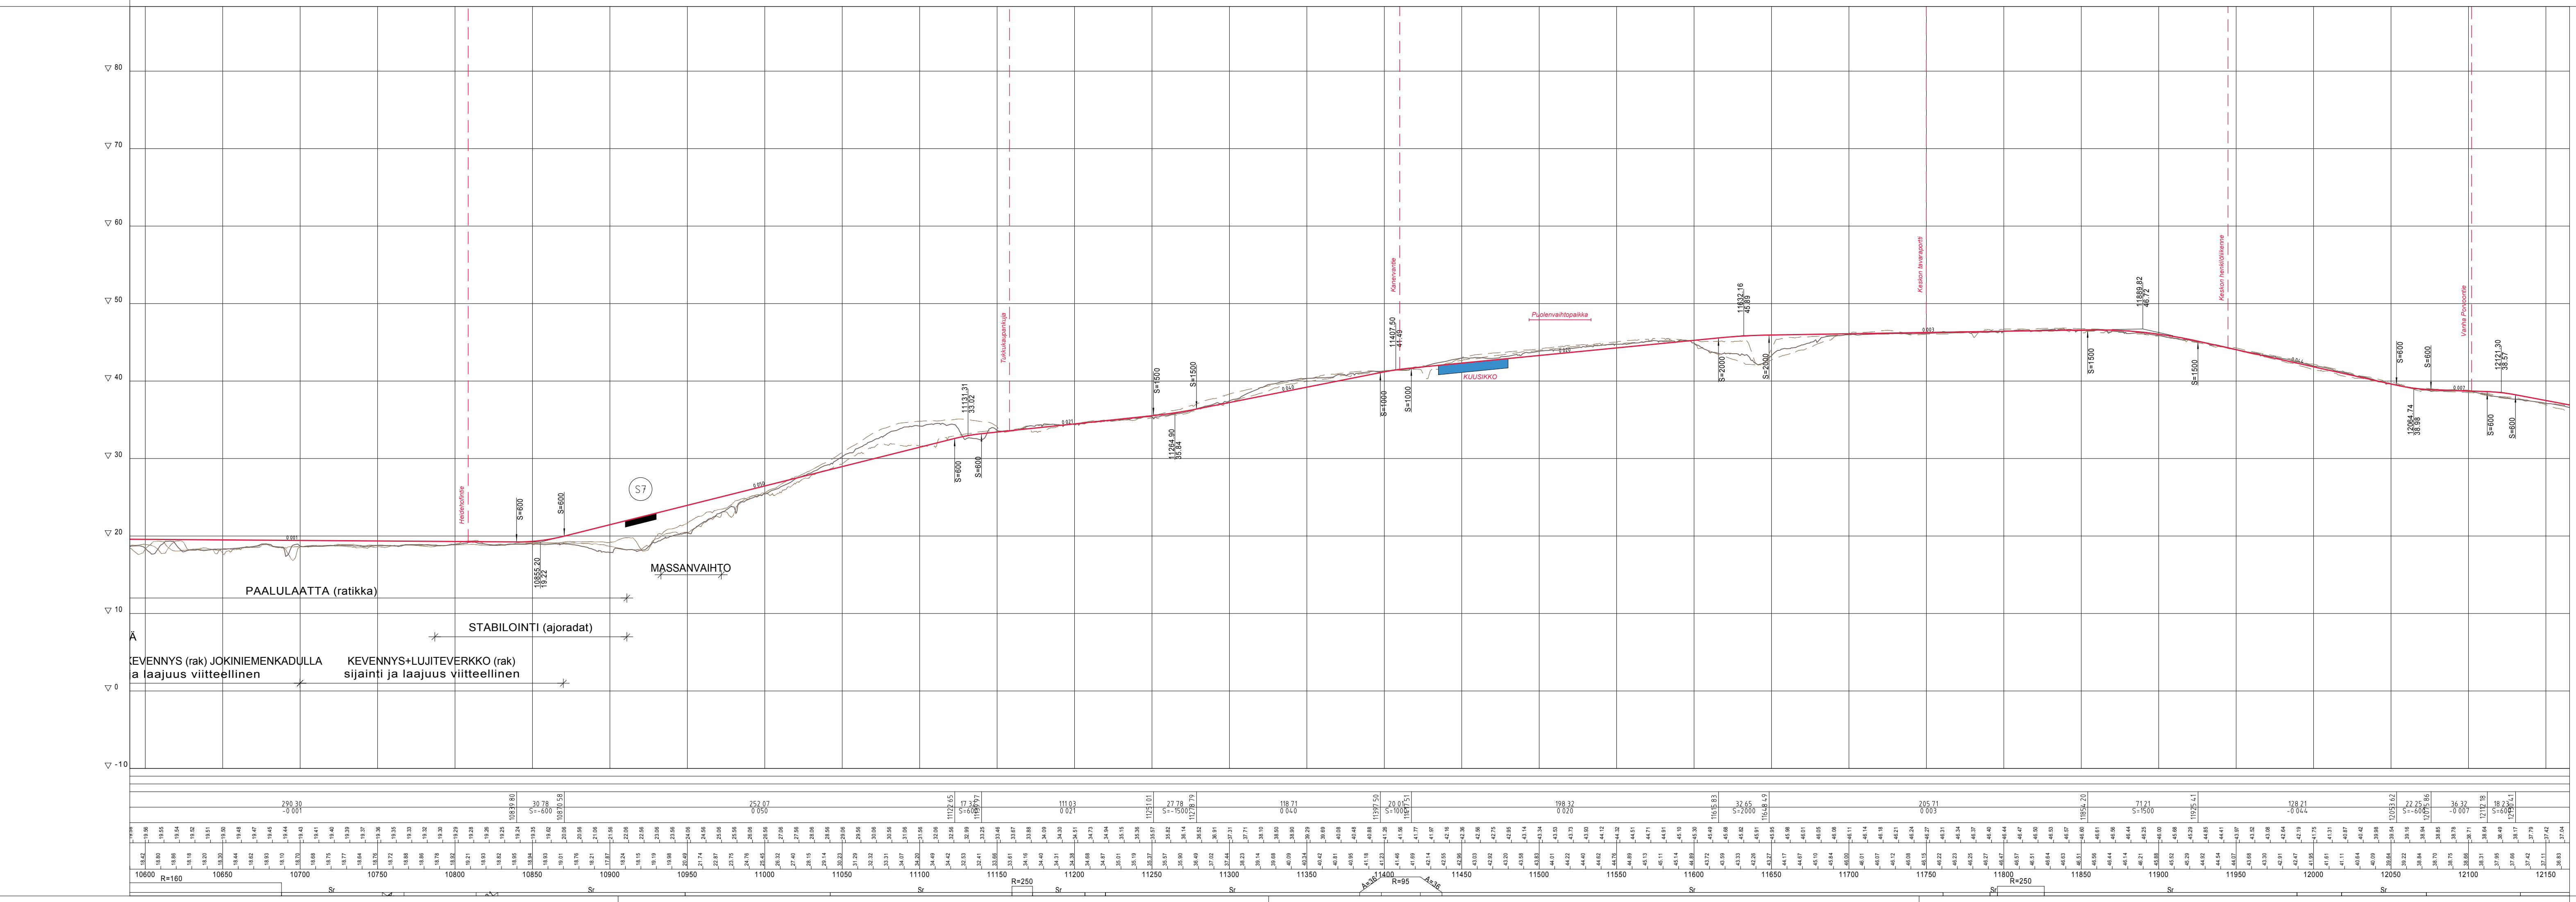


	VANTAAN KAUPUNKI KUNTATEKNIIKAN KESKUS		18.9.2019	Hyv.	Markus Holm
			18.9.2019	Tark.	Tiina Hulkko
			Suunn.		
64	KUNINKAALA	Mittakaava 1:1000 / 1:200	Koord.järj. ETRS-GK25 Korkeusjärj. NZ000		
66	HAKKILA				
VANTAAN RATIKKA					
KYYTITIE PLV 10600-12150					
PITUUSLEIKKAUS					
			Liitt.piiir.nro 00000-00000		
209	RAITOTIE- JA METROSUUNNITELMAT		Piir. n:o		
241	YLEISSUUNNITELMA		58087-37		
WSP Finland Oy			30.4.2019	Tark.	J. Laaksonen
			30.4.2019	Suunn.	J. Laaksonen/ A. Tran-Haverinen

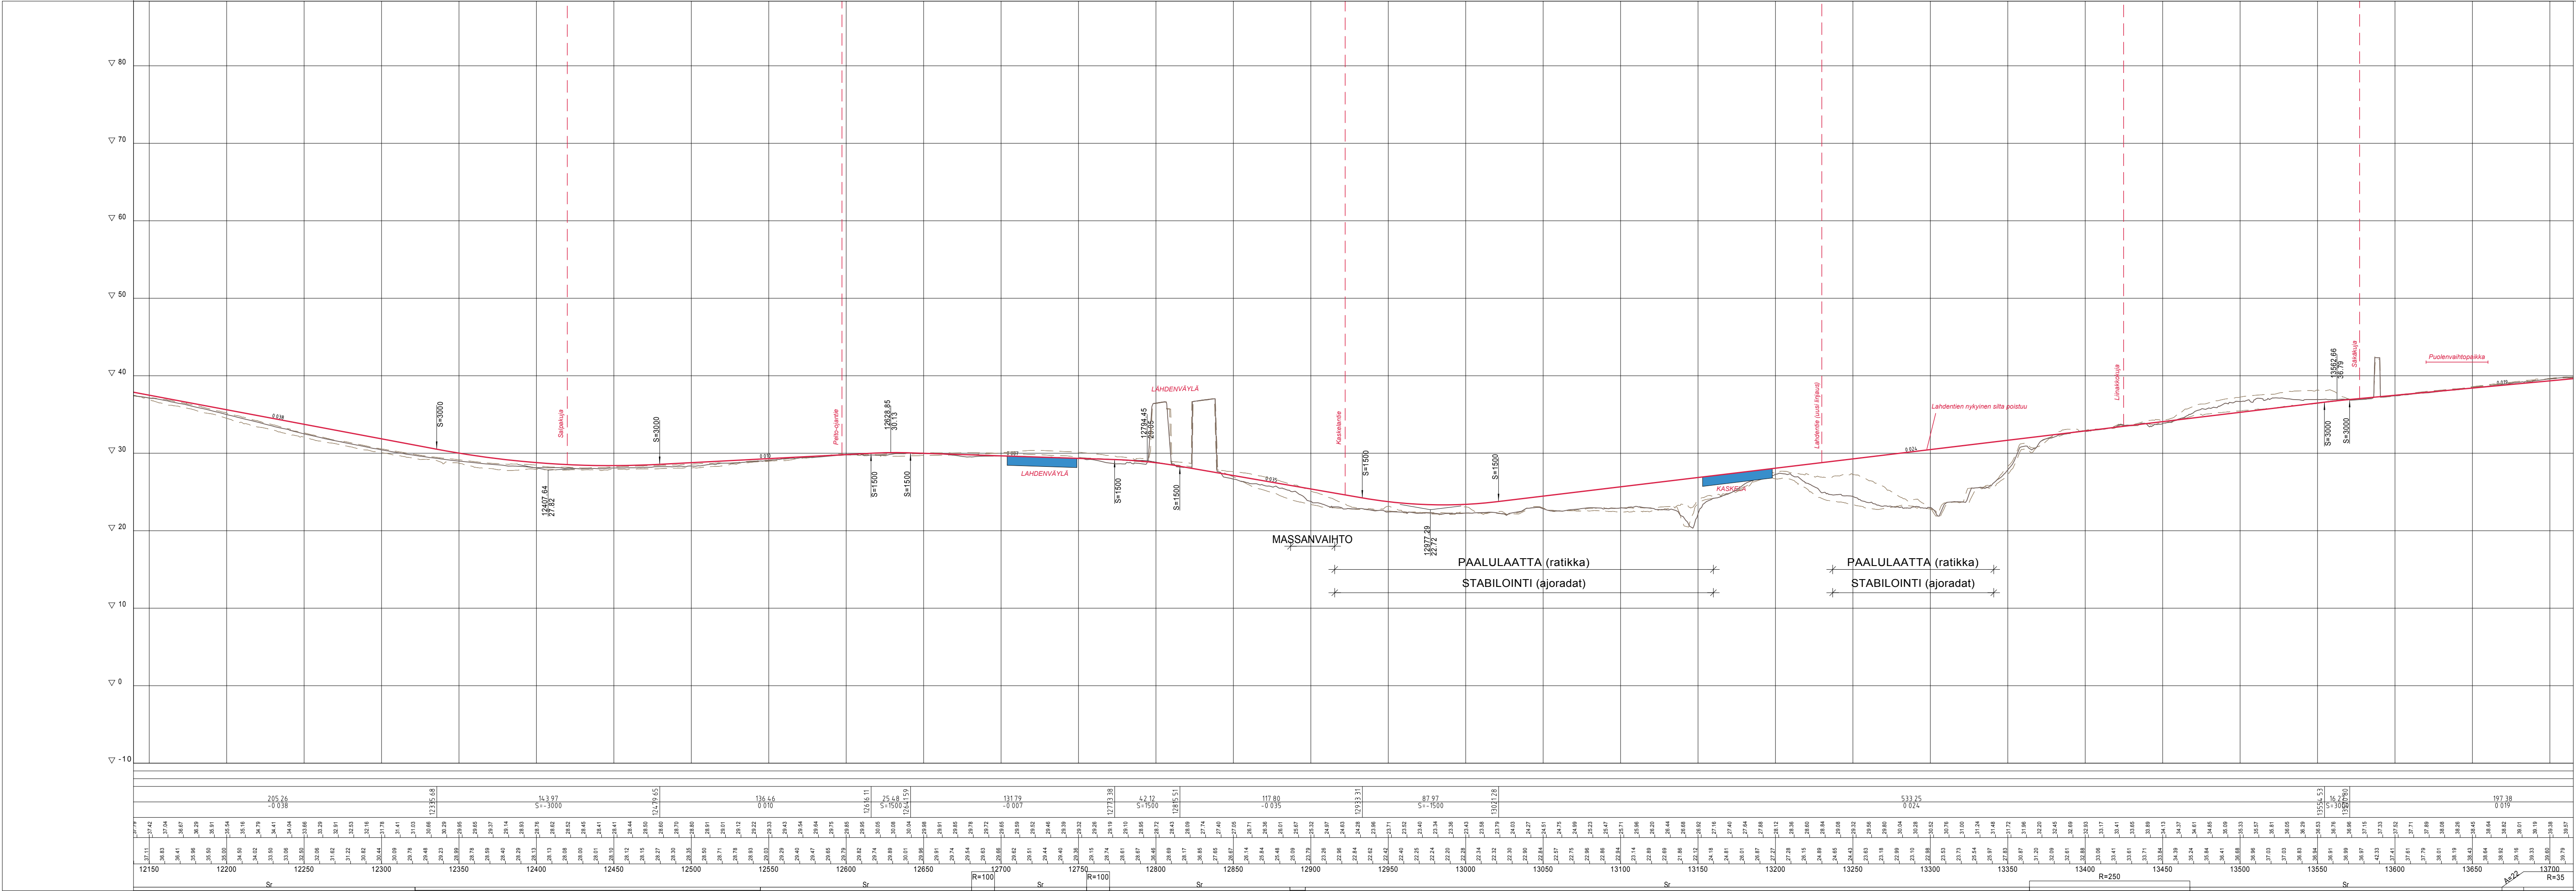


 VANTAAN KAUPUNKI KUNTATEKNIIKAN KESKUS		18.9.2019	Hyv.	Markus Holm	
		18.9.2019	Tark.	Tiina Hulkko	
		Suunn.			
64 KUNINKAALA 94 HAKUNILA VANTAAN RATIKKA KYYTITIE PLV 12150-13700 PITUUSLEIKKAUS		Mittakaava 1:1000 / 1:200		Koord.järj. ETRS-GK25 Korkeusjärj. N2000	
		Liitt.piiir.nro 00000-00000			
		209		RAITIOTIE- JA METROSUUNNITELMAT	
		241		YLEISSUUNNITELMA	
		Piir. n:o 58087-38			
WSP Finland Oy		30.4.2019	Tark.	J. Laaksonen	
		30.4.2019	Suunn.	J. Laaksonen/ A. Tran-Haverinen	

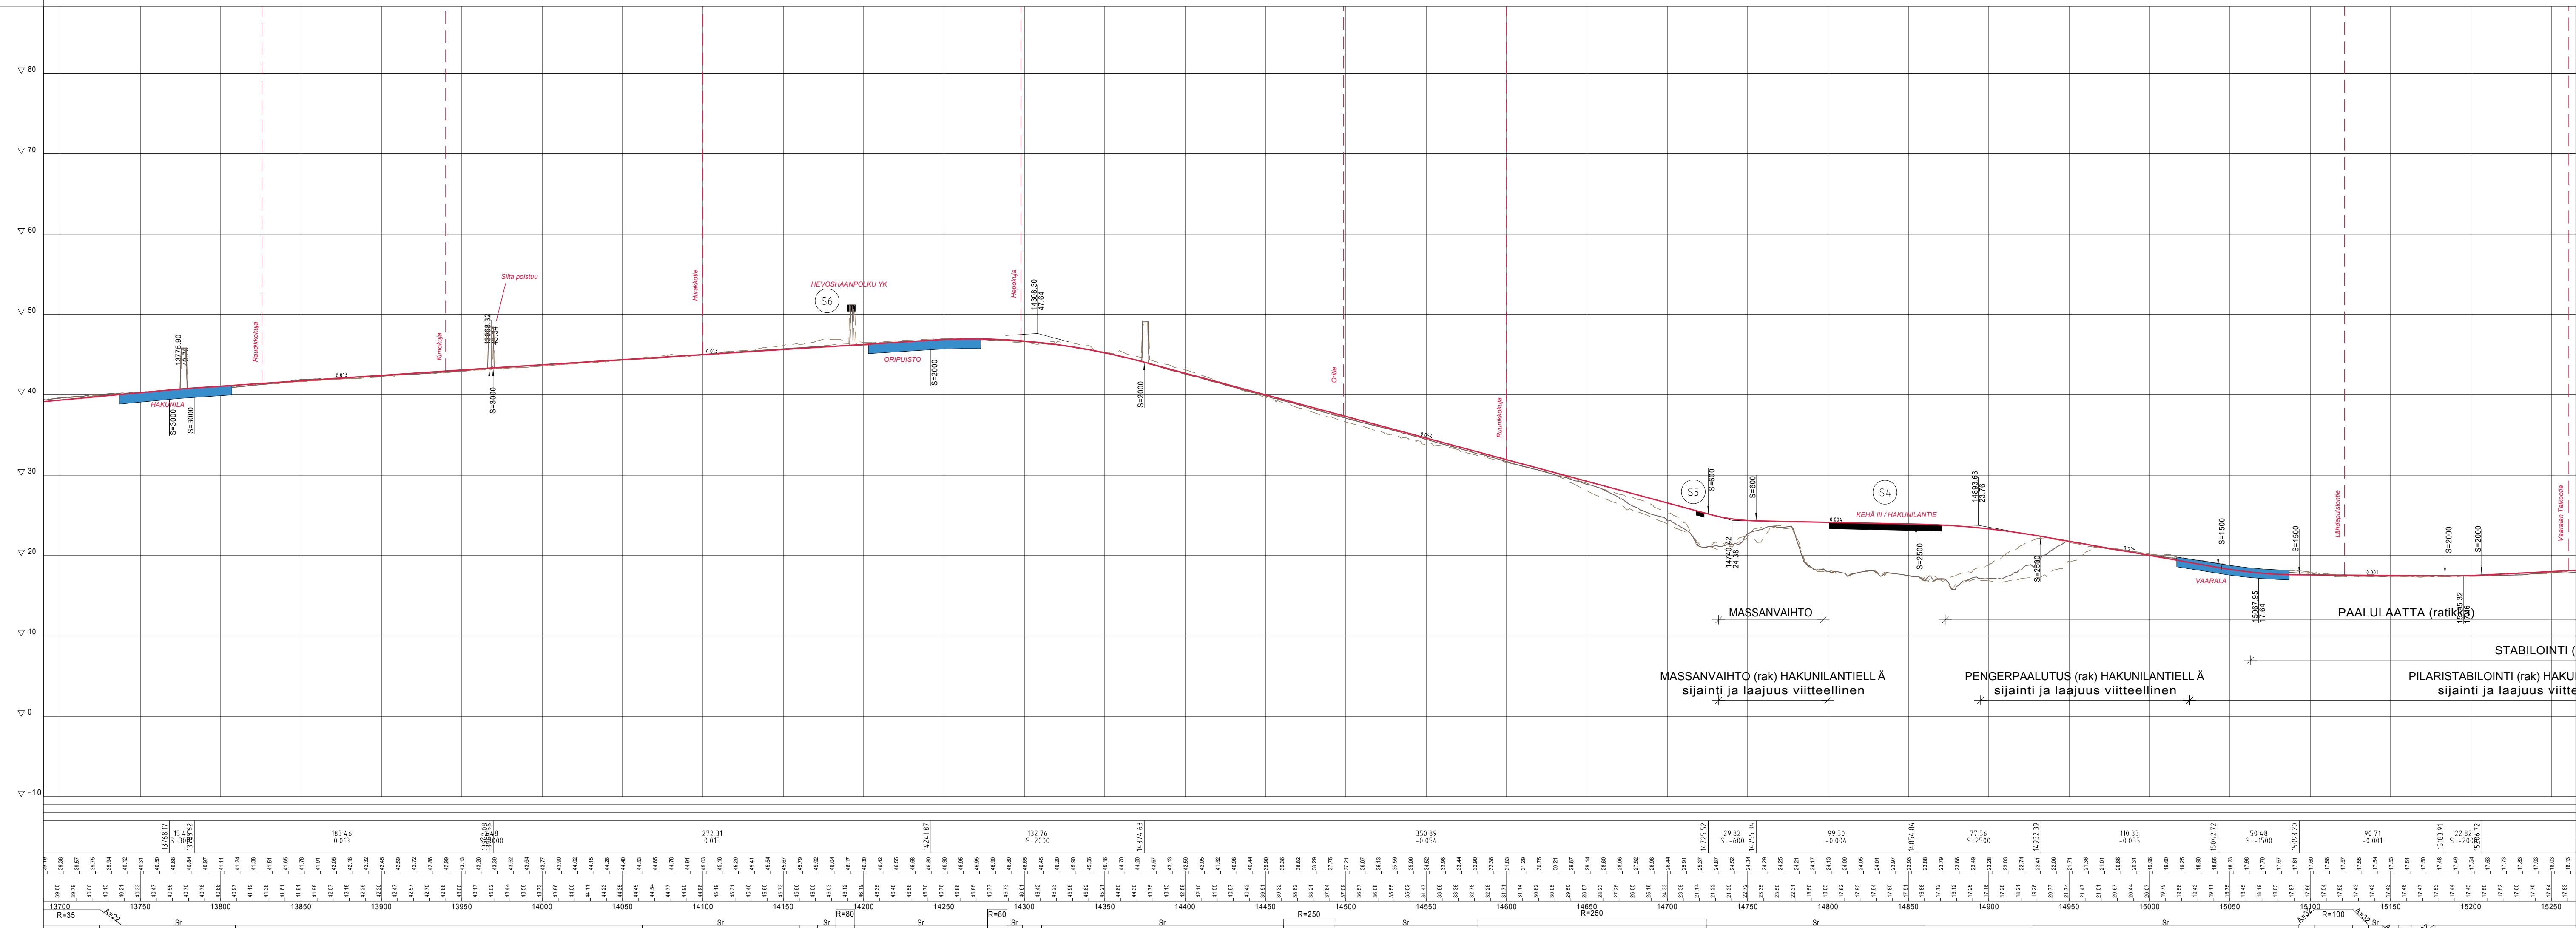


	VANTAAN KAUPUNKI KUNTAOTEKNIIKAN KESKUS		18.9.2019	Hrv.	Markus Holm
			18.9.2019	Tark.	Tiina Hulkko
				Suunn.	
94 HAKUNILA VANTAAN RATIKKA HAKUNILANTIE PLV 13700-15250 PITUUSLEIKKAUS			Mittakaava 1:1000/1:200		Koord.järj. ETRS-GK25 Korkeusjärj. NZ000
			Liitt.piiir.nro 000000-000000		
			Piiir. n:o		58087-39
209	RAITOTIE- JA METROSUUNNITELMAT				
241	YLEISSUUNNITELMA				
		WSP Finland Oy	30.4.2019	Tark.	J. Laaksonen
			30.4.2019	Suunn.	J. Laaksonen/ A. Tran-Haverinen

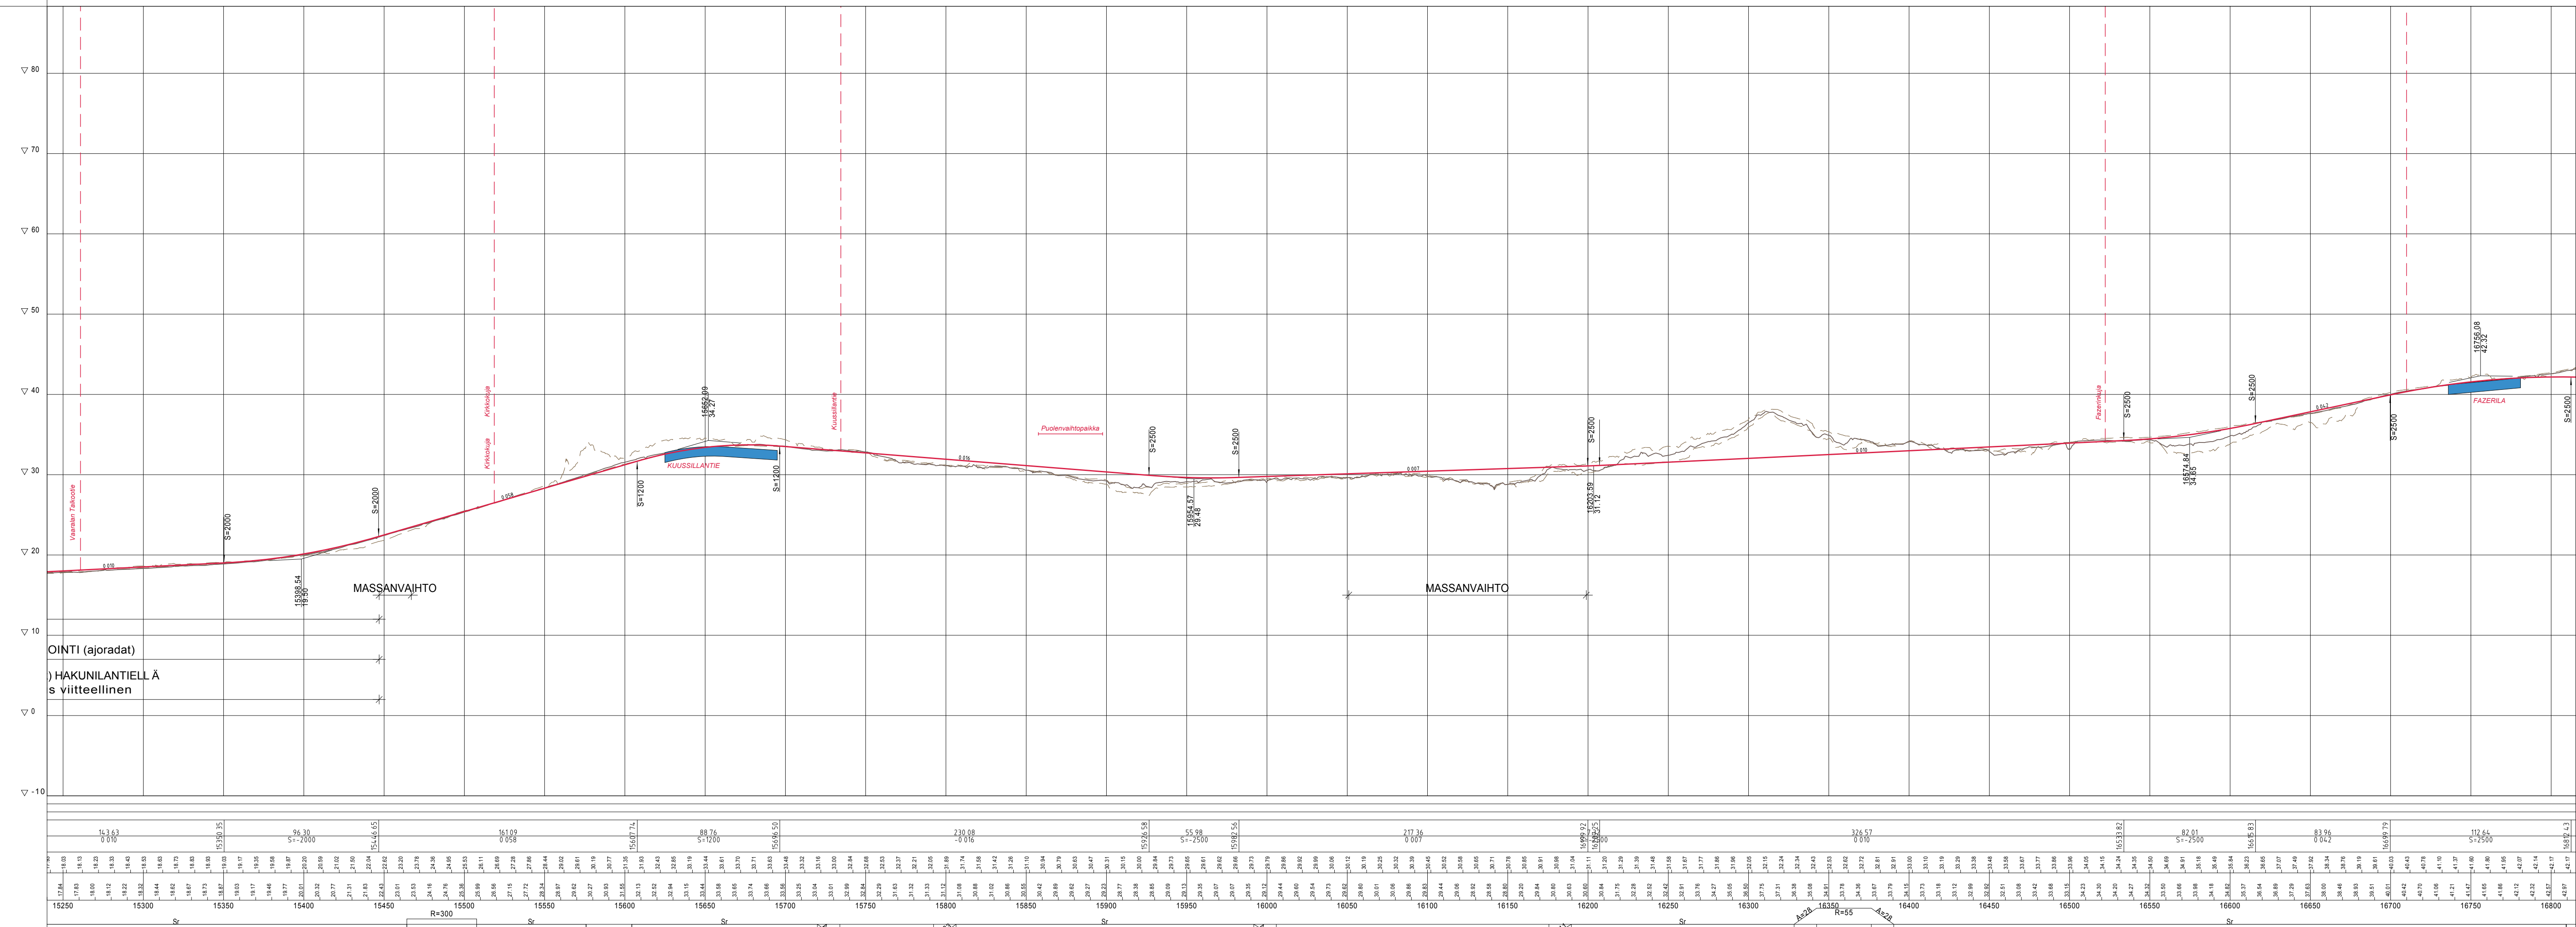

	VANTAAN KAUPUNKI KUNTATEKNIIKAN KESKUS		18.9.2019	Hrv.	Markus Holm
			18.9.2019	Tark.	Tiina Hultkko
				Suunn.	
94 93	HAKUNILA VAARALA VANTAAN RATIKKA HAKUNILANTIE PLV 15250-16800 PITUUSLEIKKAUS			Mittakaava 1:1000 / 1:200	Koord.järj. ETRS-GK25 Korkeusjärj. N2000
				Liitt.piiir.nro 00000-00000	
209	RAITIOITE- JA METROSUUNNITELMAT			Piiir. n:o	
241	YLEISSUUNNITELMA			58087-40	
		WSP Finland Oy	30.4.2019	Tark.	J. Laaksonen
			30.4.2019	Suunn.	J. Laaksonen/ A. Tran-Haverinen

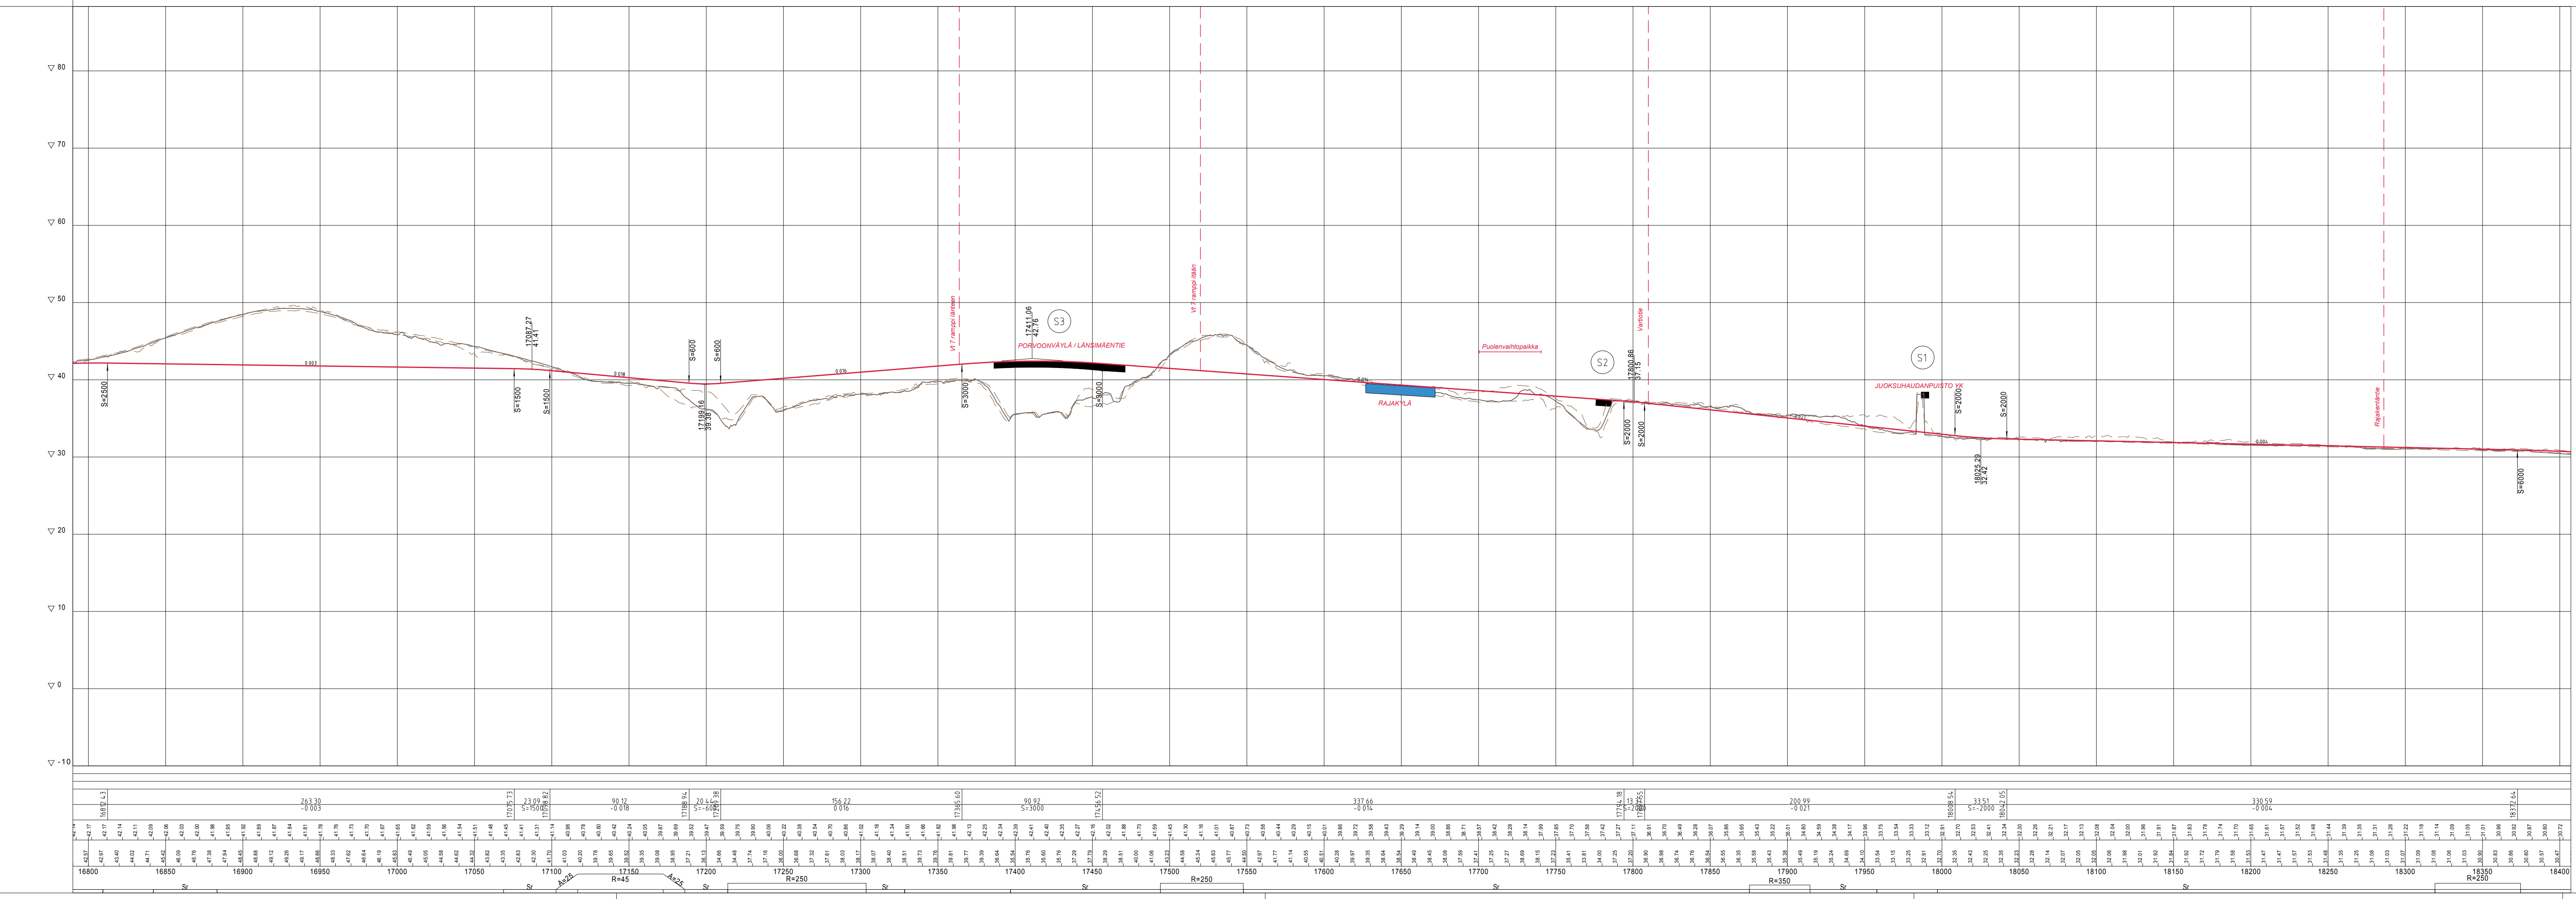

 VANTAAN KAUPUNKI KUNTATEKNIKAN KESKUS		18.9.2019	Hyv.	Markus Holm	
		18.9.2019	Tark.	Tiina Hulkko	
		Suunn.			
91 95	LÄNSIMÄKI RAJAKYLÄ VANTAAN RATIKKA LÄNSIMÄENTIE PLV 16800-18400 PITUUSLEIKKAUS	Mittakaava 1:1000 / 1:200		Koord.järj. ETRS-GK25 Korkeusjärj. N2000	
		Liitt.piiir.nro 00000-00000			
209	RAITIOTIE- JA METROSUUNNITELMAT	Piir. n:o 58087-41			
241	YLEISSUUNNITELMA				
		30.4.2019	Tark.	J. Laaksonen	
		30.4.2019	Suunn.	J. Laaksonen/ A. Tran-Haverinen	

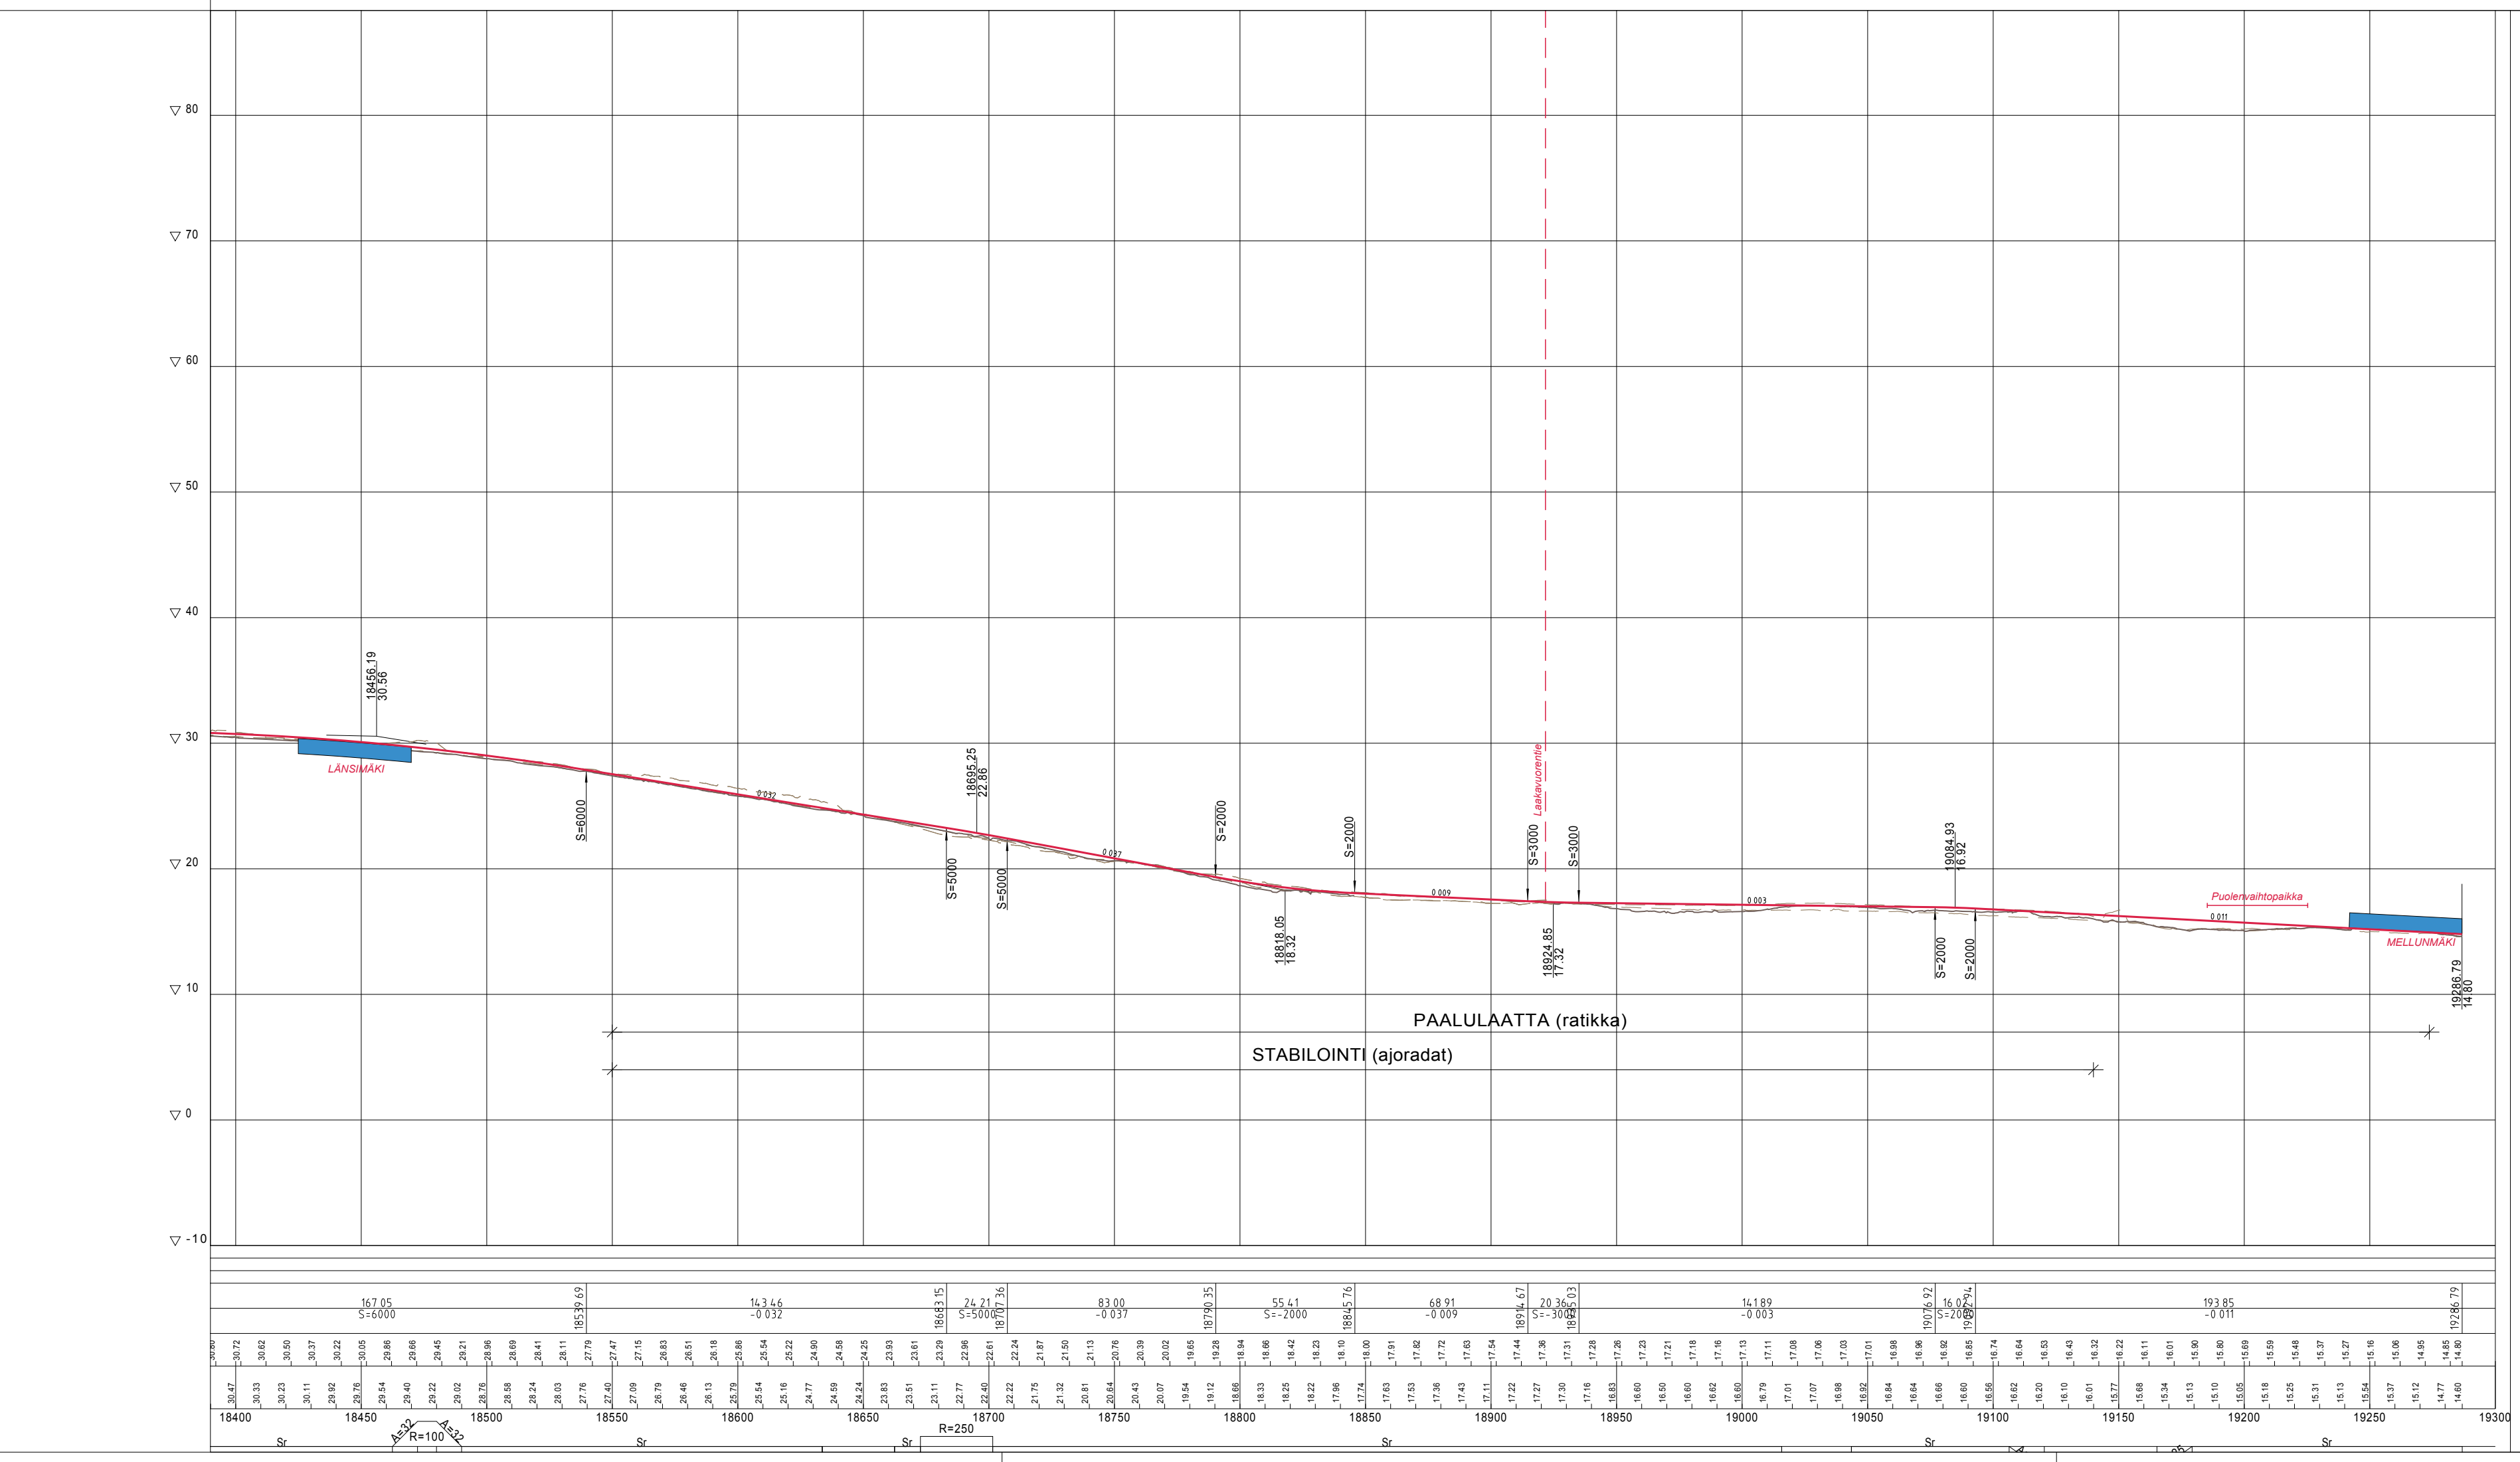

		VANTAAN KAUPUNKI KUNTATEKNIIKAN KESKUS		18.9.2019		Hyv.		Markus Holm	
				18.9.2019		Tark.		Tiina Hulkko	
								Suunn.	
91 47		LÄNSIMÄKI MELLUNKYLÄ VANTAAN RATIKKA LÄNSIMÄENTIE PLV 18400-19300 PITUUSLEIKKAUS				Mittakaava 1:1000/1:200		Koord.järj. ETRS-GK25 Korkeusjärj. N2000	
						Liitt.piiir.nro 00000-00000			
209		RAITIOITIE- JA METROSUUNNITELMAT				Piiir. n:o			
241		YLEISSUUNNITELMA						58087-42	
Helsinki		Kaupunkiympäristön toimiala		Piiir. n:o 6959/1		X.X.20XX		Hyv. H.Hyväksyjä	
						X.X.20XX		Tark. T.Tarkastaja	
						X.X.20XX		Proj. HKR Projektipäällikkö	
				WSP Finland Oy		30.4.2019		Tark. J. Laaksonen	
						30.4.2019		Suunn. J. Laaksonen/ A. Tran-Haverinen	