



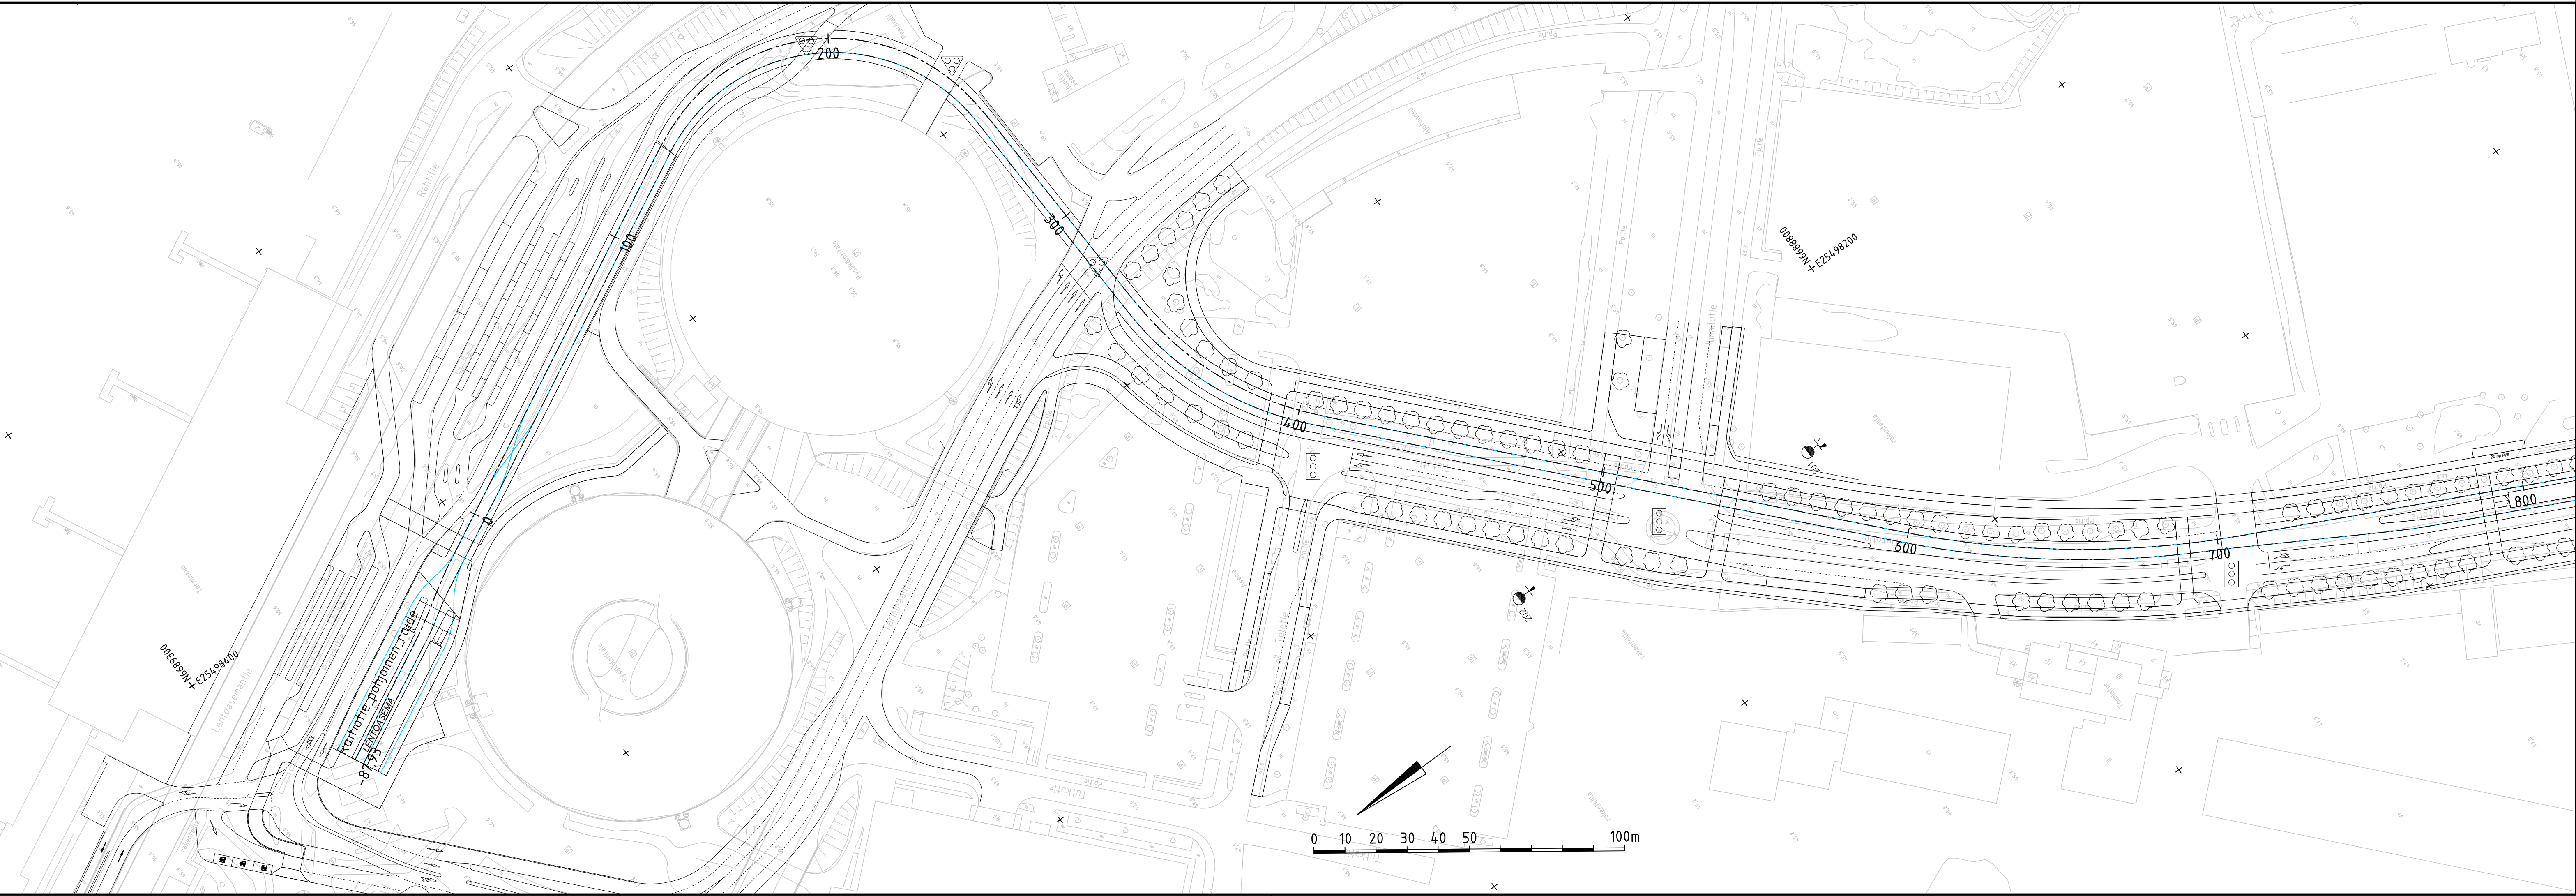


MERKINNÄT

- | | |
|---|---------------------------------|
|  | <i>Raitiotie</i> |
|  | <i>Massanvaihto</i> |
|  | <i>Paalulaatta</i> |
|  | <i>Stabilointi</i> |
|  | <i>Nykyinen pohjanvahvistus</i> |


 VANTAAN KAUPUNKI KUNTATEKNIIKAN KESKUS		18.9.2019	Kyv. Markus Holm	
		18.9.2019	Tark. Tiina Huikko	
			Suunn.	
52 VEROMIES	VANTAAN RATIKKA TIIETOTIE PLV 0-800 POHJARAKENTAMISEN TOIMENPIDEKARTTA	Mittakaava 1:1000	Koord.järj. ETRS-GK25 Korkeusjärj. N2000	
		Liitt.piiir.nro 00000-00000		
		Piiir. n:o		
		58087-100		
209	RAITIIOTIE- JA METROSUUNNITELMAT			
241	YLEISSUUNNITELMA			
63	GEOTEKNISET SUUNNITELMAT			
GEOTEK- NIikka	Tark.	WSP Finland Oy	30.4.2019	Tark. T. Birling
			30.4.2019	Suunn. A. Tran-Haverinen

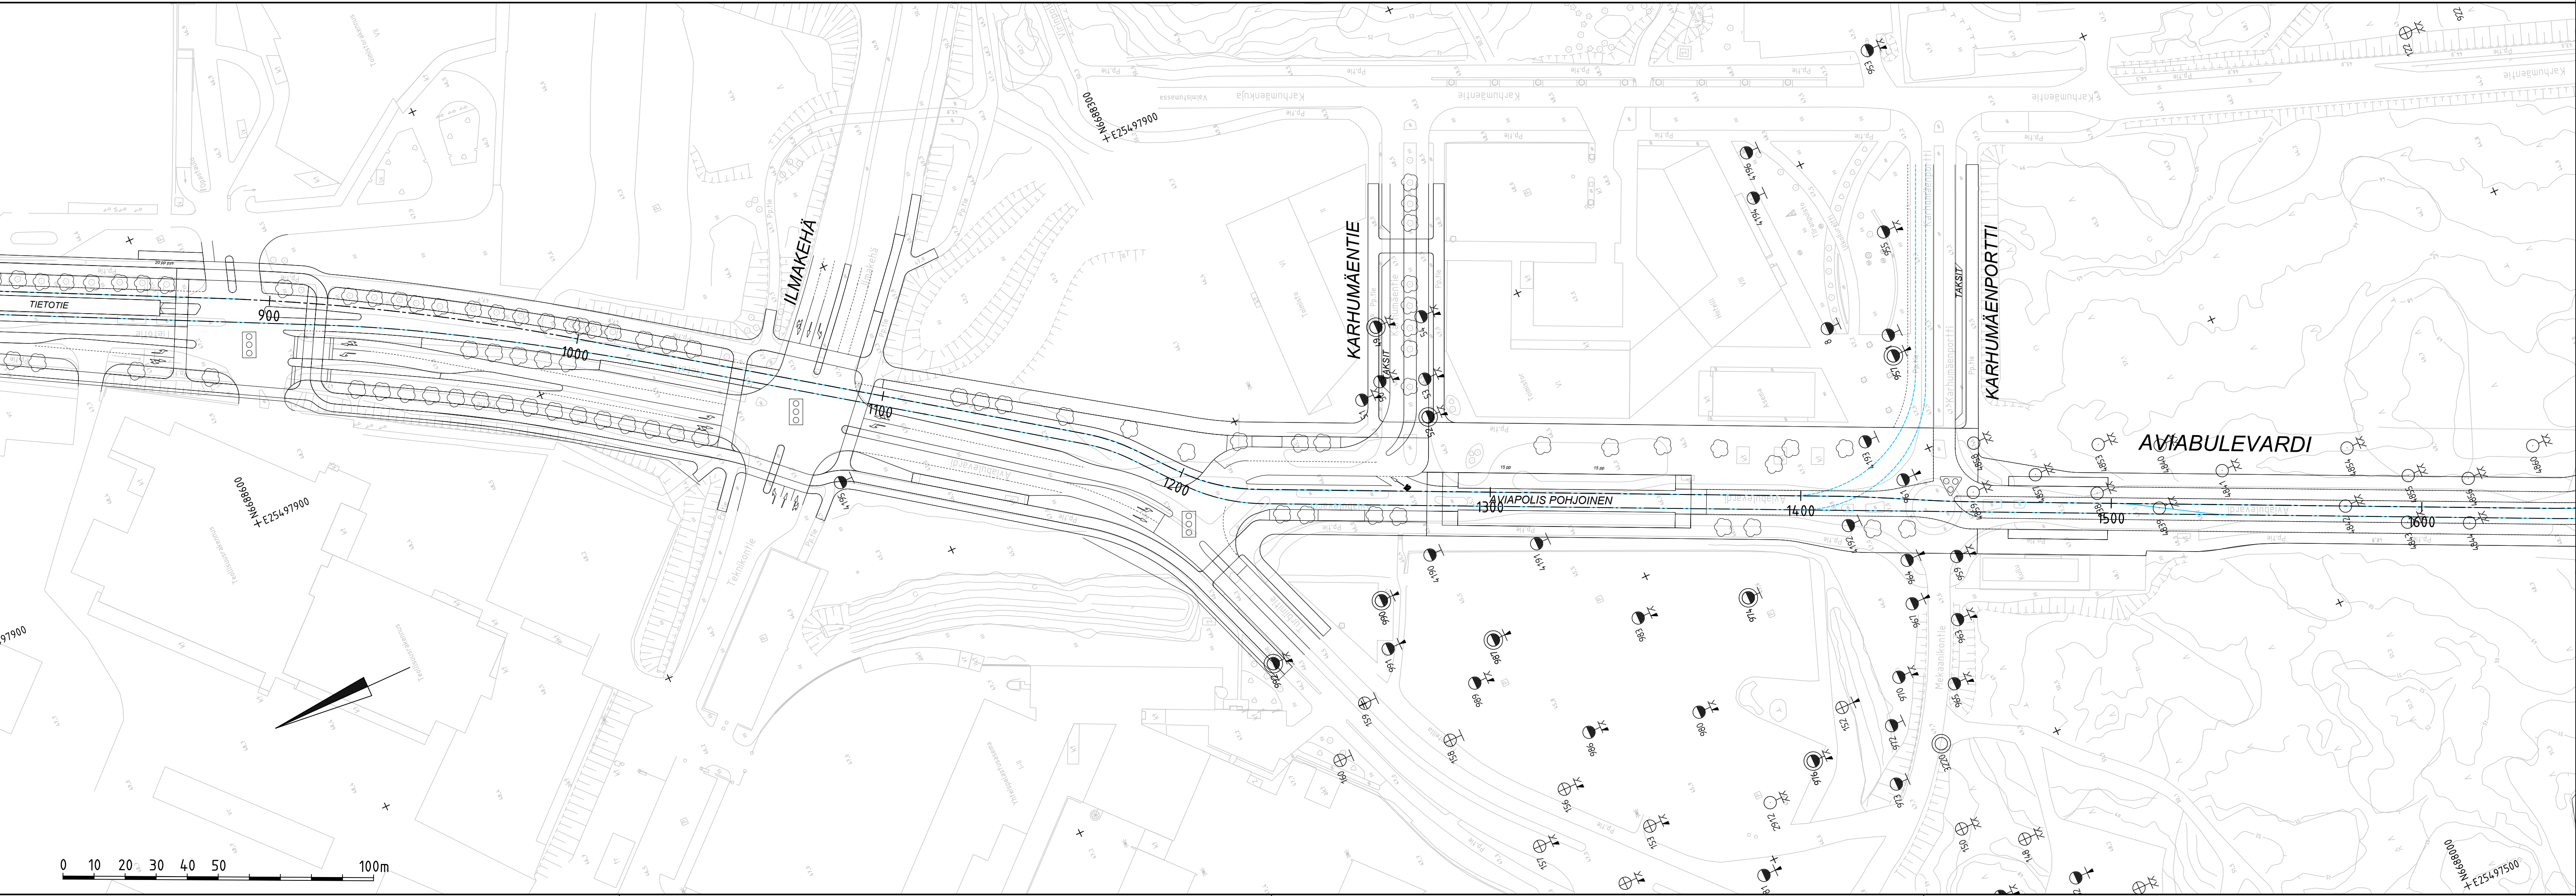


- MERKINNÄT**
- Raitiotie
 - Massanvaihto
 - Paalulaatta
 - Stabilointi
 - Nykyinen pohjanvahvistus

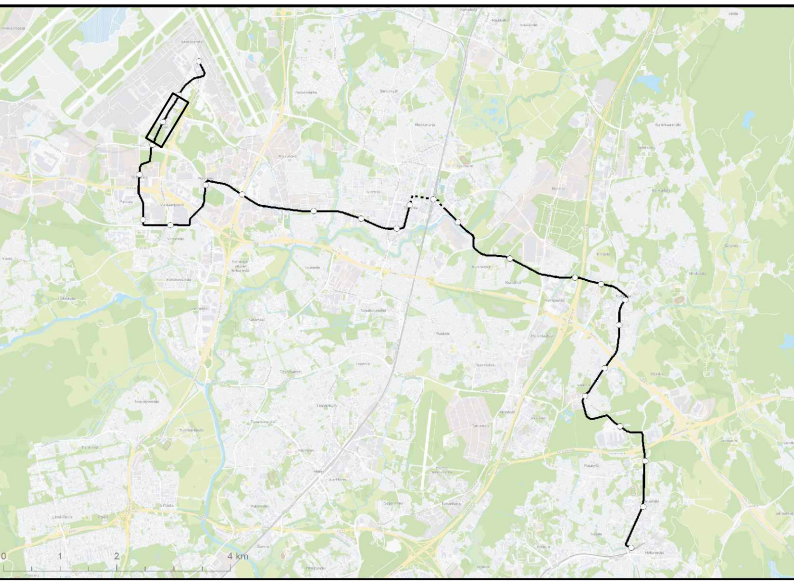


	VANTAAN KAUPUNKI KUNTATEKNIKAN KESKUS		18.9.2019	Hyv.	Markus Holm			
			18.9.2019	Tark.	Tiina Hulkko			
				Suunn.				
52	VEROMIES			Mittakaava 1:1000	Koord.järj. ETRS-GK25 Korkeusjärj. N2000			
				VANTAAN RATIKKA TIETOTIE-AVIABULEVARDI PLV 800-1650 POHJARAKENTAMISEN TOIMENPIDEKARTTA			Liitt.piiir.nro 00000-00000	
209	RAITIOTIE- JA METROSUUNNITELMAT			Piir. n:o				
241	YLEISSUUNNITELMA			58087-101				
63	GEOTEKNISET SUUNNITELMAT							
GEOTEK- NIIKKA		Tark.	WSP Finland Oy	30.4.2019	Tark.	T. Birtling		
				30.4.2019	Suunn.	A. Tran-Haverinen		

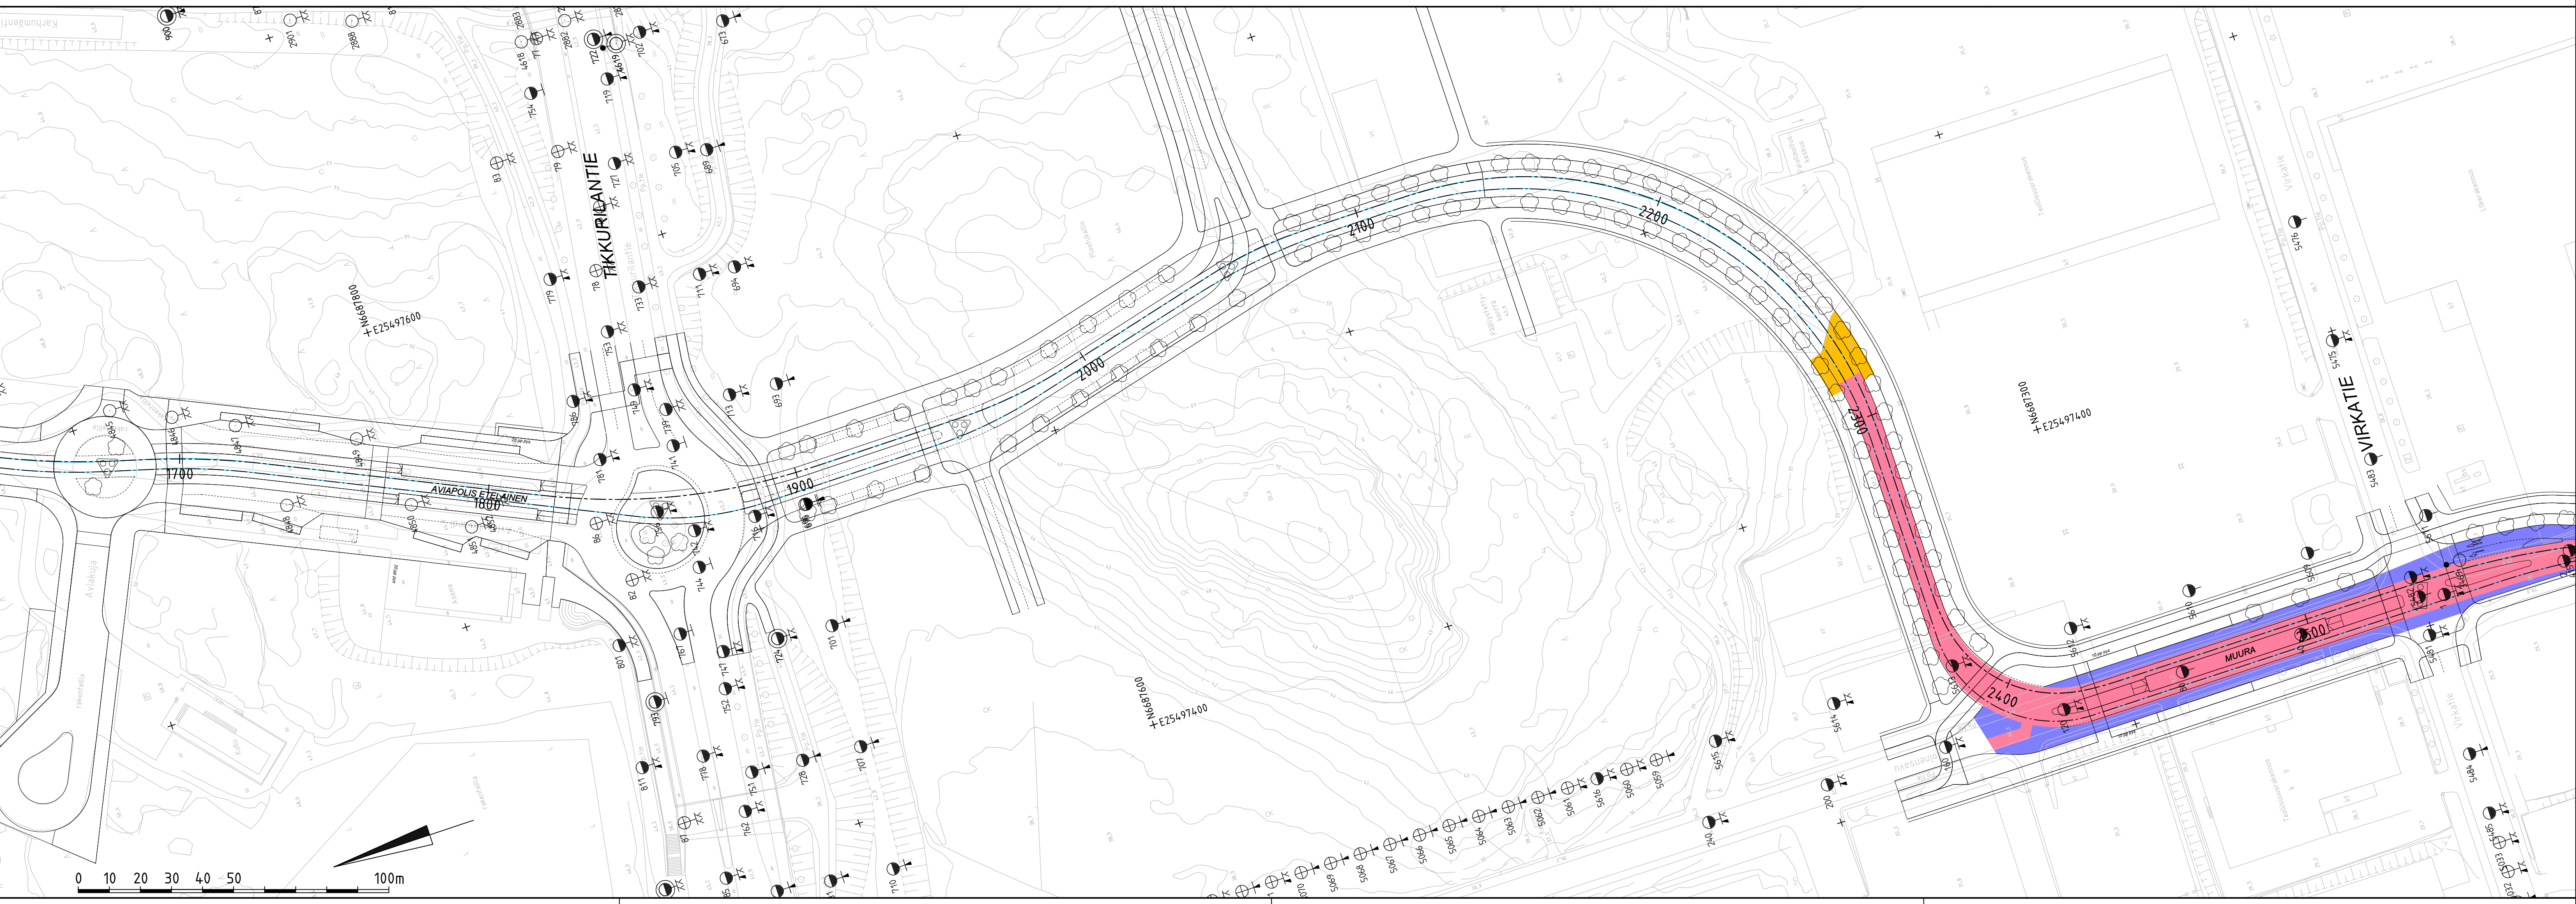


- MERKINNÄT**
- Raitiotie
 - Massanvaihto
 - Paalulaatta
 - Stabilointi
 - Nykyinen pohjanvahvistus

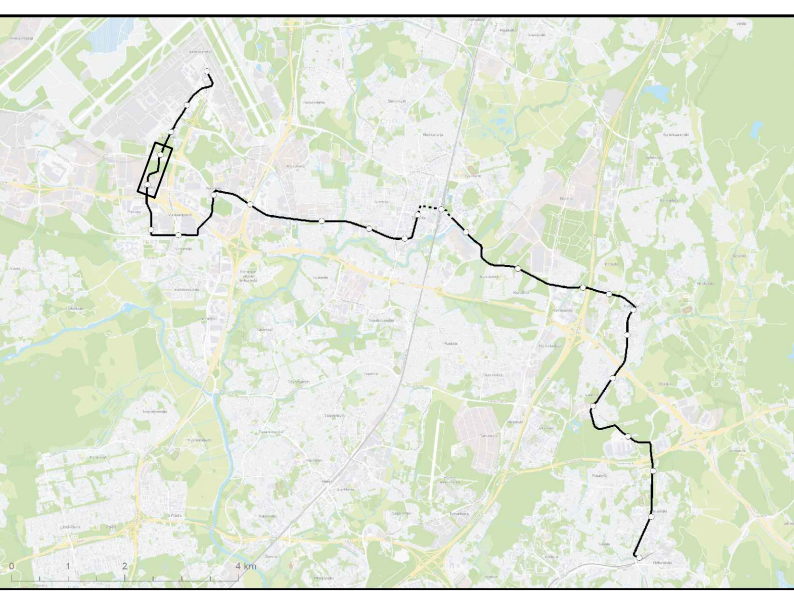


 VANTAAN KAUPUNKI KUNTATEKNIKAN KESKUS		18.9.2019	Hyv.	Markus Holm		
		18.9.2019	Tark.	Tiina Hulkko		
		Suunn.				
52 VEROMIES VANTAAN RATIKKA AVIABULEVARDI PLV 1650-2590 POHJARAKENTAMISEN TOIMENPIDEKARTTA			Mittakaava 1:1000	Koord.järj. ETRS-GK25 Korkeusjärj. N2000		
			Liitt.piiir.nro 00000-00000			
			Piir. n:o			
209	RAITIOTIE- JA METROSUUNNITELMAT		58087-102			
241	YLEISSUUNNITELMA					
63	GEOTEKNISET SUUNNITELMAT					
GEOTEK- NIIKKA		Tark.	WSP Finland Oy	30.4.2019	Tark.	T. Birling
				30.4.2019	Suunn.	A. Tran-Haverinen

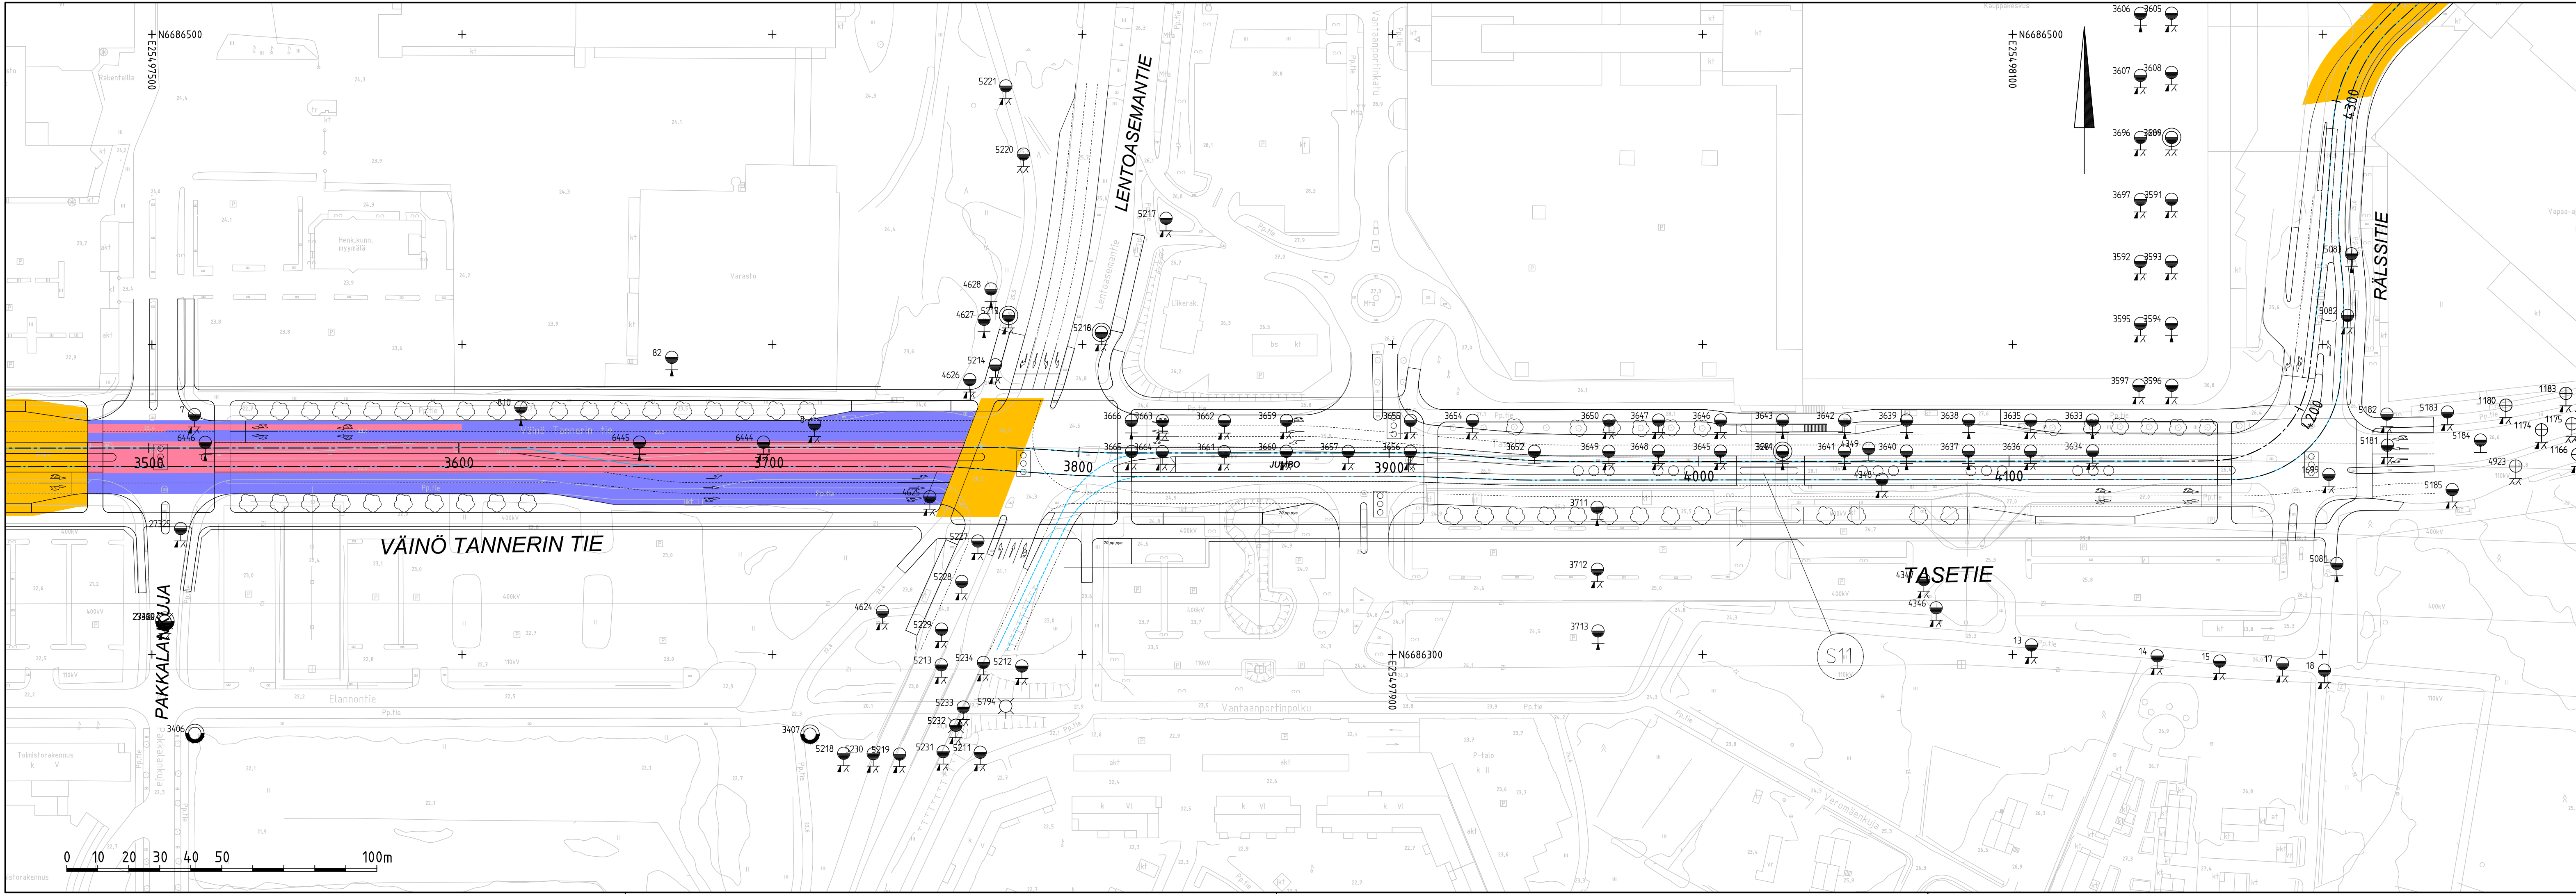


- MERKINNÄT**
- Raitiotie
 - Massanvaihto
 - Paalulaatta
 - Stabilointi
 - Nykyinen pohjanvahvistus

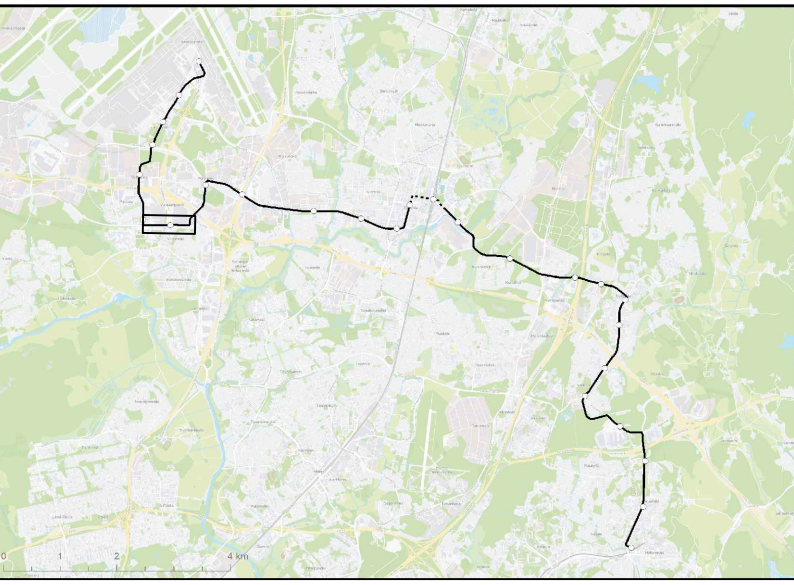


 VANTAAN KAUPUNKI KUNTATEKNIKAN KESKUS				18.9.2019	Hyv.	Markus Holm	
				18.9.2019	Tark.	Tiina Hulkko	
				Suunn.			
52 VEROMIES VANTAAN RATIKKA VÄINÖ TANNERIN TIE-TASETIE PLV 3450-4300 POHJARAKENTAMISEN TOIMENPIDEKARTTA					Mittakaava 1:1000	Koord.järj. ETRS-GK25 Korkeusjärj. N2000	
					Liitt.piiir.nro 00000-00000		
209	RAITIOTIE- JA METROSUUNNITELMAT				Piir. n:o 58087-104		
241	YLEISSUUNNITELMA						
63	GEOTEKNISET SUUNNITELMAT						
GEOTEK- NIikka		Tark.	WSP Finland Oy	30.4.2019	Tark.	T. Birtling	
				30.4.2019	Suunn.	A. Tran-Haverinen	

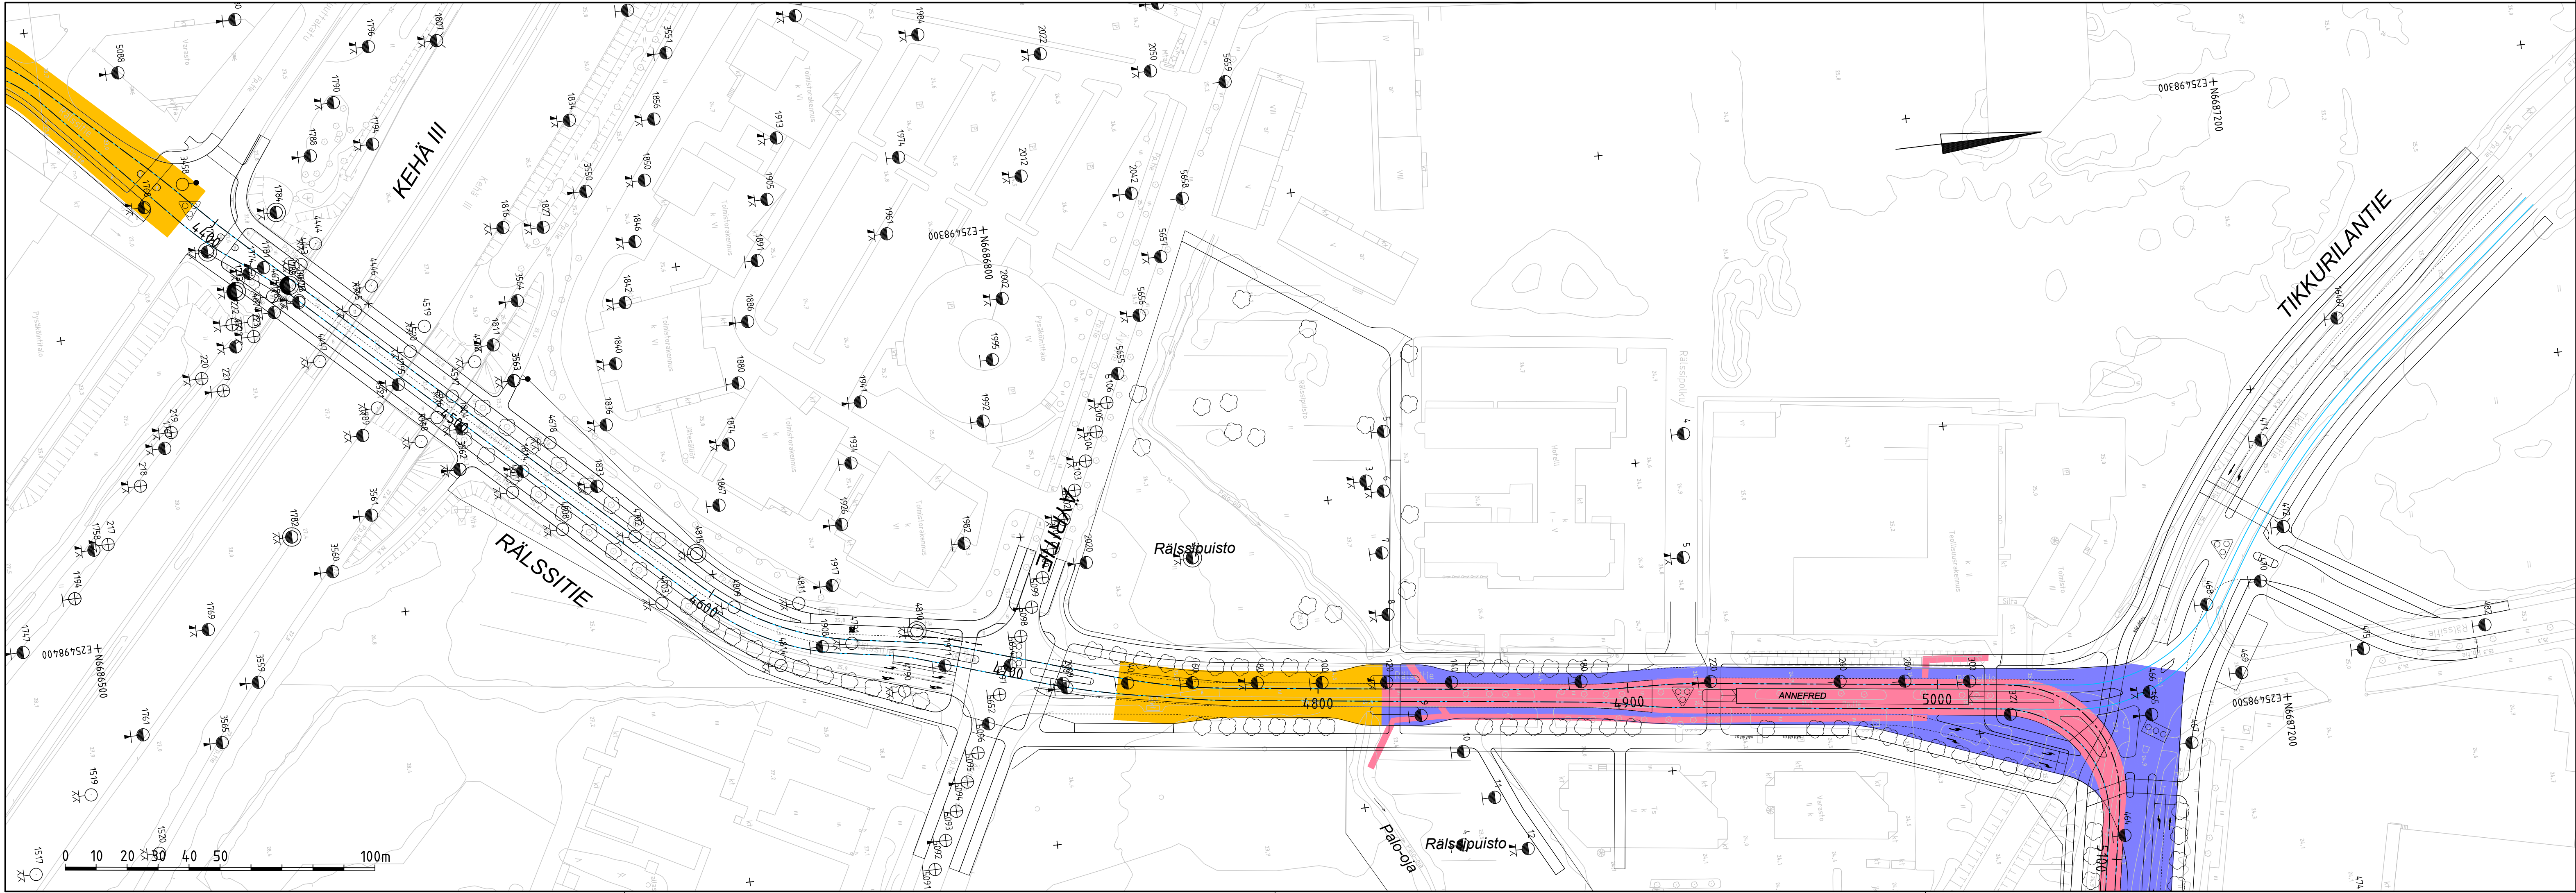


- MERKINNÄT**
- Raitiotie
 - Massanvaihto
 - Paalulaatta
 - Stabilointi
 - Nykyinen pohjanvahvistus

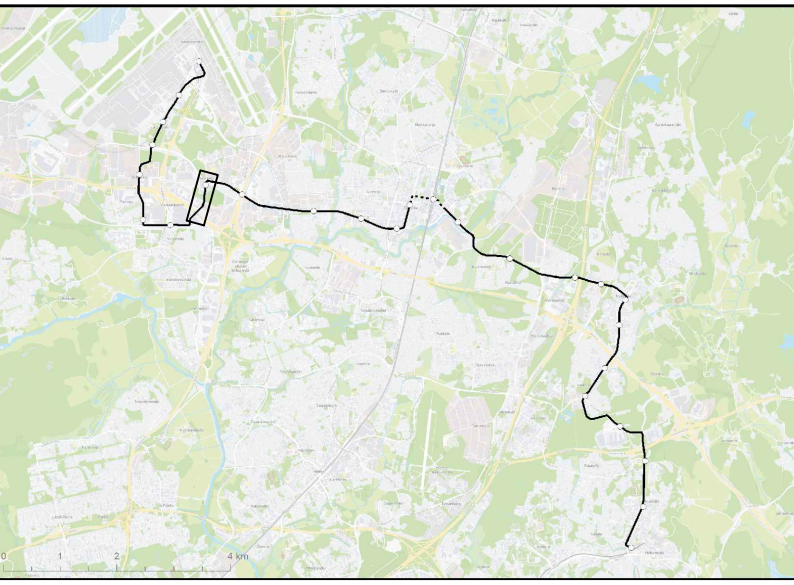


 VANTAAN KAUPUNKI KUNTATEKNIKAN KESKUS				18.9.2019	Hyv.	Markus Holm		
				18.9.2019	Tark.	Tiina Hulkko		
				Suunn.				
52 VEROMIES VANTAAN RATIKKA RÄLSSITIE-TIKKURILANTIE PLV 4300-5100 POHJARAKENTAMISEN TOIMENPIDEKARTTA					Mittakaava 1:1000		Koord.järj. ETRS-GK25 Korkeusjärj. N2000	
					Liitt.piiir.nro 00000-00000			
209	RAITIOTIE- JA METROSUUNNITELMAT				Piir. n:o 58087-105			
241	YLEISSUUNNITELMA							
63	GEOTEKNISET SUUNNITELMAT							
GEOTEK- NIIKKA		Tark.		WSP Finland Oy		30.4.2019	Tark.	T. Birtling
						30.4.2019	Suunn.	A. Tran-Haverinen

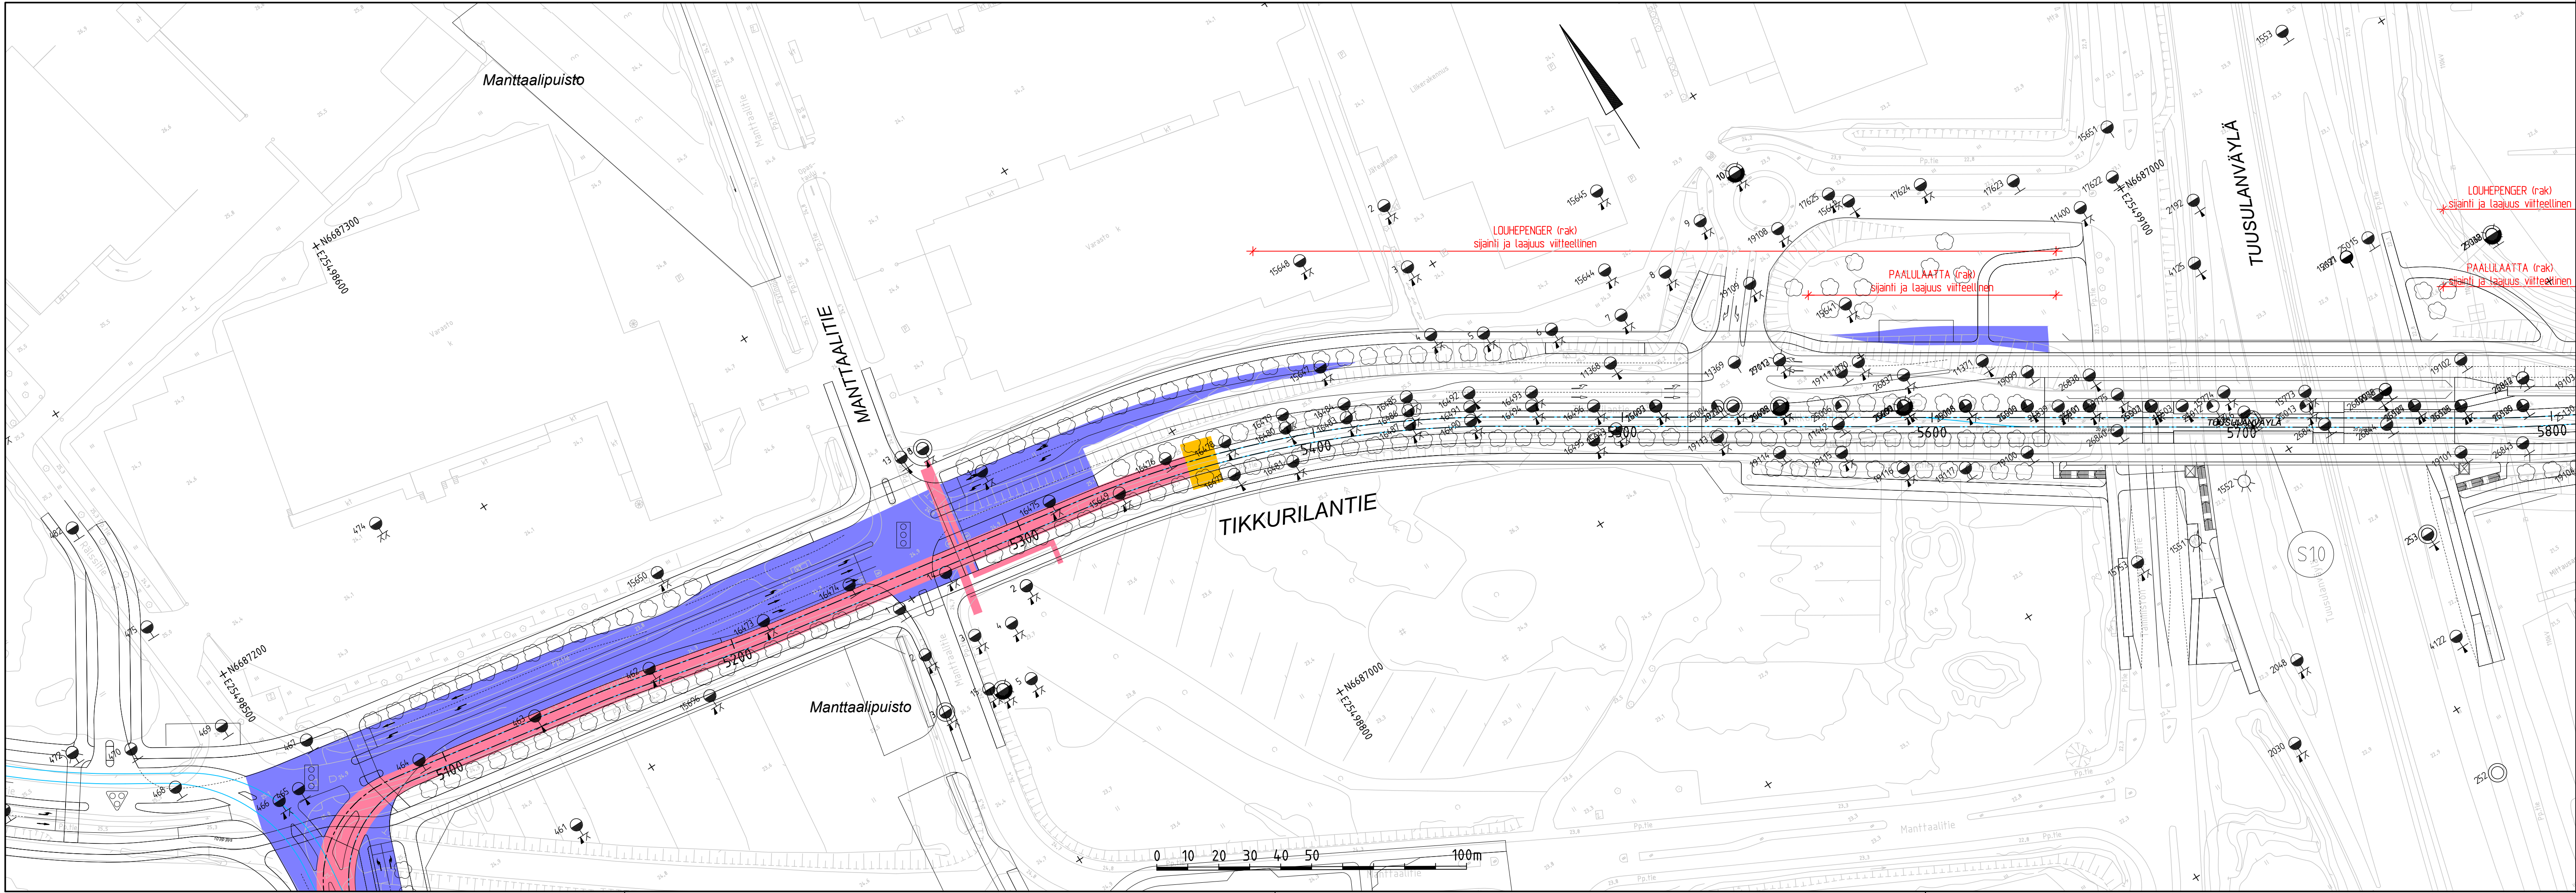


- MERKINNÄT**
- Raitiotie
 - Massanvaihto
 - Paalulaatta
 - Stabilointi
 - Nykyinen pohjanvahvistus

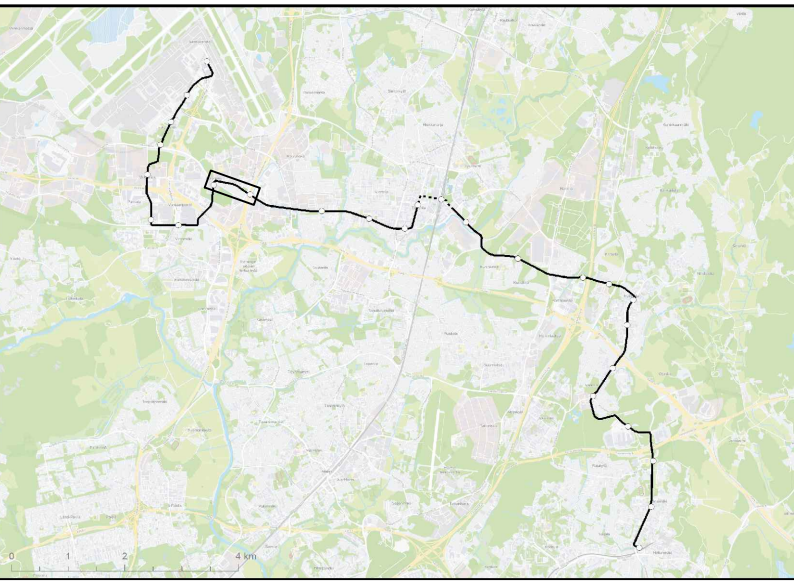


 VANTAAN KAUPUNKI KUNTATEKNIIKAN KESKUS		18.9.2019		Hyv.	Markus Holm			
		18.9.2019		Tark.	Tiina Hulkko			
				Suunn.				
52	VEROMIES KOIVUHAKA VANTAAN RATIKKA TIKKURILANTIE PLV 5100-5800 POHJARAKENTAMISEN TOIMENPIDEKARTTA				Mittakaava 1:1000		Koord.järj. ETRS-GK25 Korkeusjärj. N2000	
68								
Liitt.piiir.nro 00000-00000								
209	RAITIOTIE- JA METROSUUNNITELMAT				Piiir. n:o			
241	YLEISSUUNNITELMA				58087-106			
63	GEOTEKNISET SUUNNITELMAT							
GEOTEK- NIikka		Tark.		WSP Finland Oy		30.4.2019	Tark.	T. Birling
						30.4.2019	Suunn.	A. Tran-Haverinen

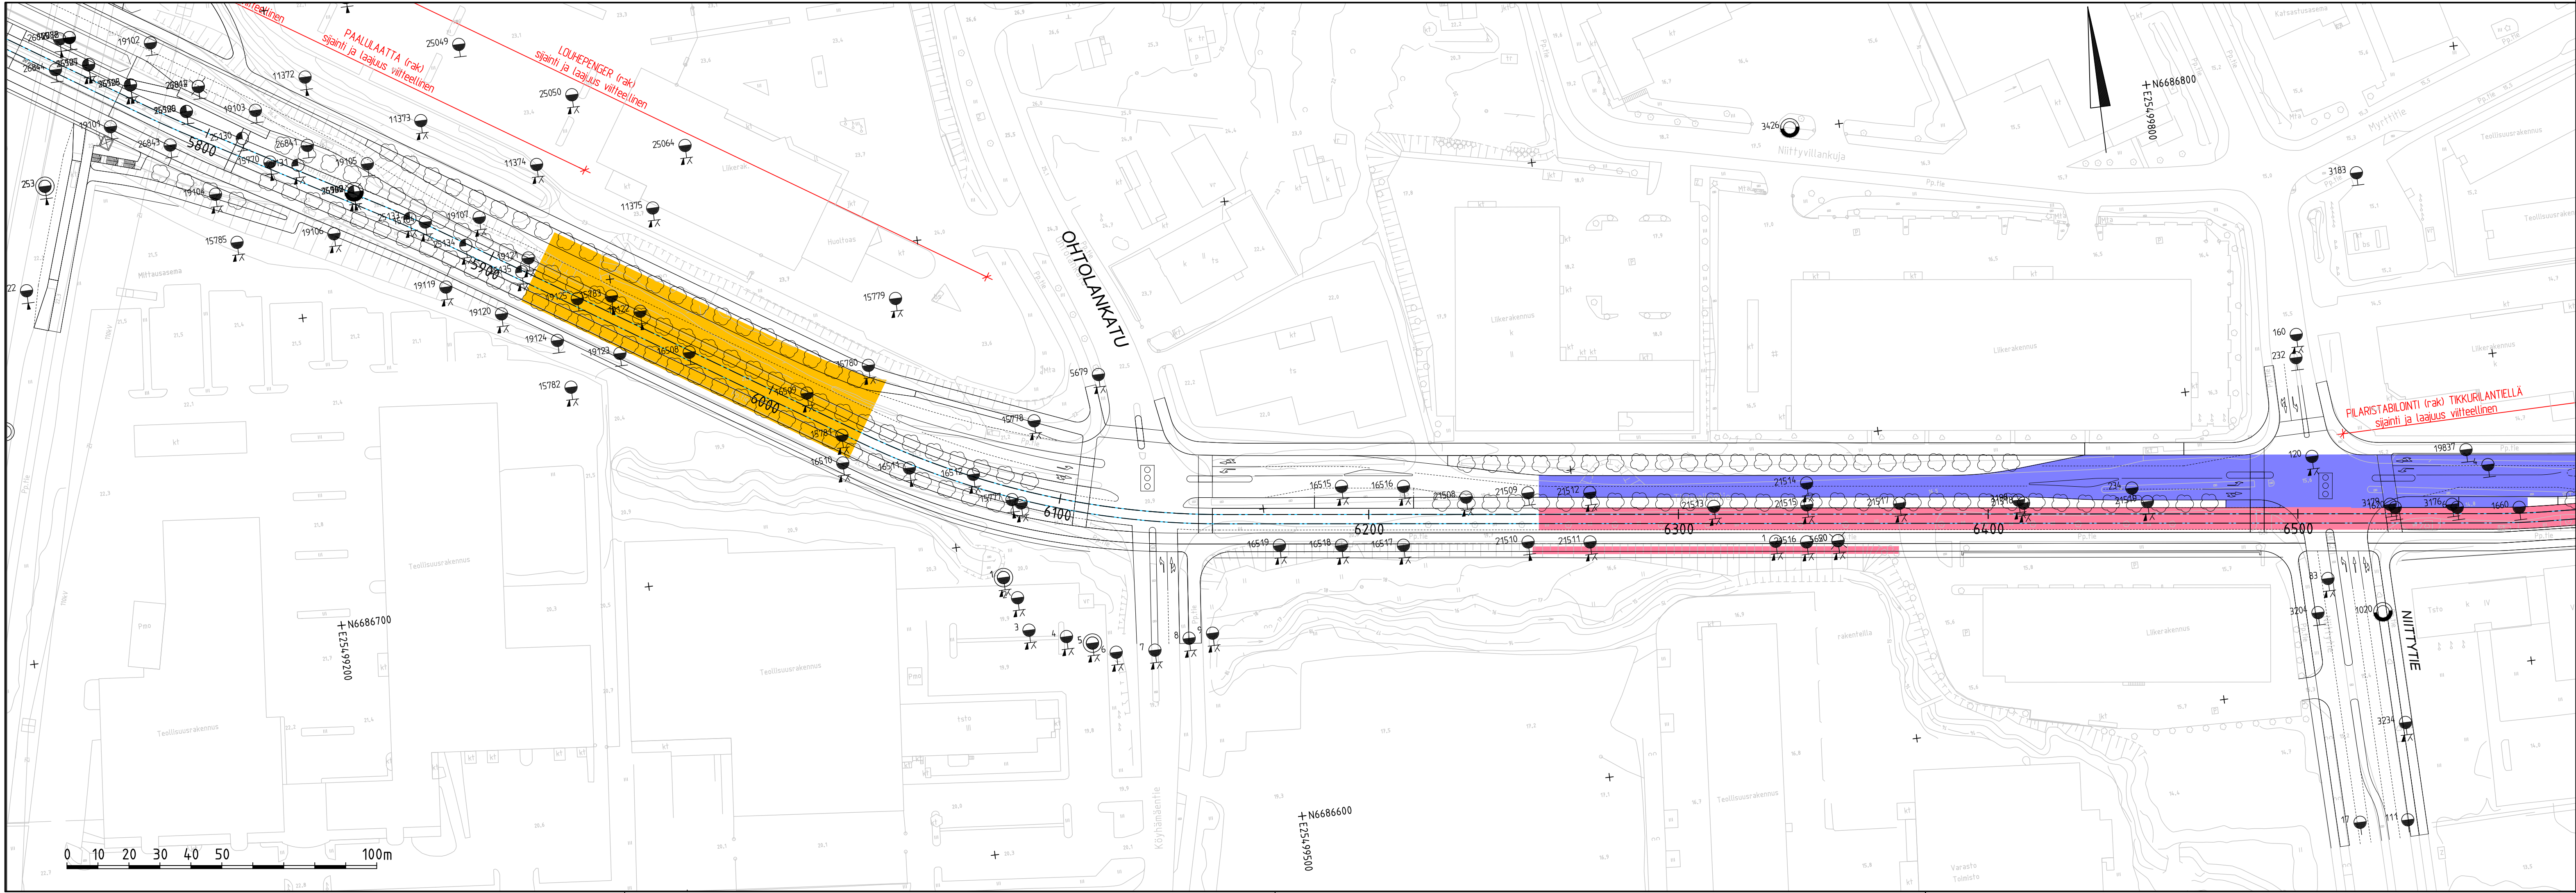


- MERKINNÄT**
- Raitiotie
 - Massanvaihto
 - Paalulaatta
 - Stabilointi
 - Nykyinen pohjanvahvistus

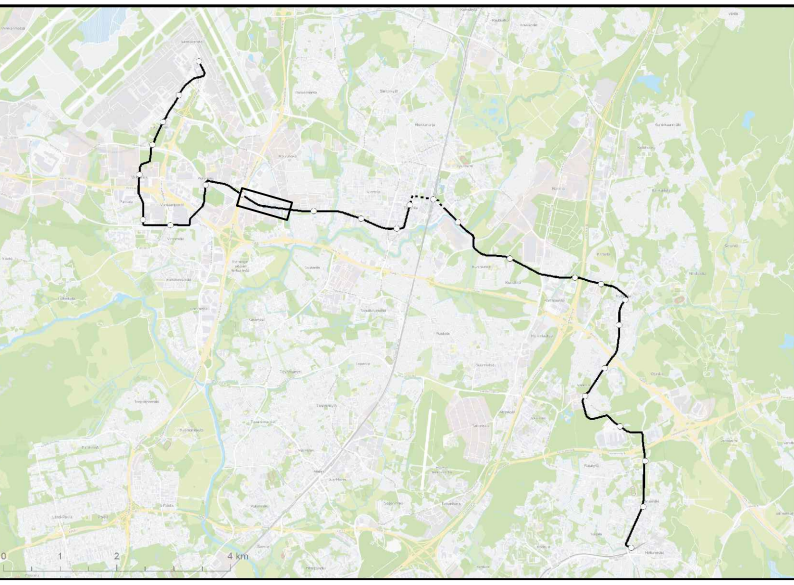


 VANTAAN KAUPUNKI KUNTATEKNIKAN KESKUS	18.9.2019	Hyv.	Markus Holm		
	18.9.2019	Tark.	Tiina Hulkko		
	Suunn.				
68 KOIVUHAKA VANTAAN RATIKKA TIKKURILANTIE PLV 5300-6580 POHJARAKENTAMISEN TOIMENPIDEKARTTA	Mittakaava 1:1000		Koord.järj. ETRS-GK25 Korkeusjärj. N2000		
	Liitt.piiir.nro 00000-00000				
	Piiir. n:o				
209	RAITIOTIE- JA METROSUUNNITELMAT		58087-107		
241	YLEISSUUNNITELMA				
63	GEOTEKNISET SUUNNITELMAT				
GEOTEK- NIikka	Tark.	WSP Finland Oy	30.4.2019	Tark.	T. Birtling
			30.4.2019	Suunn.	A. Tran-Haverinen

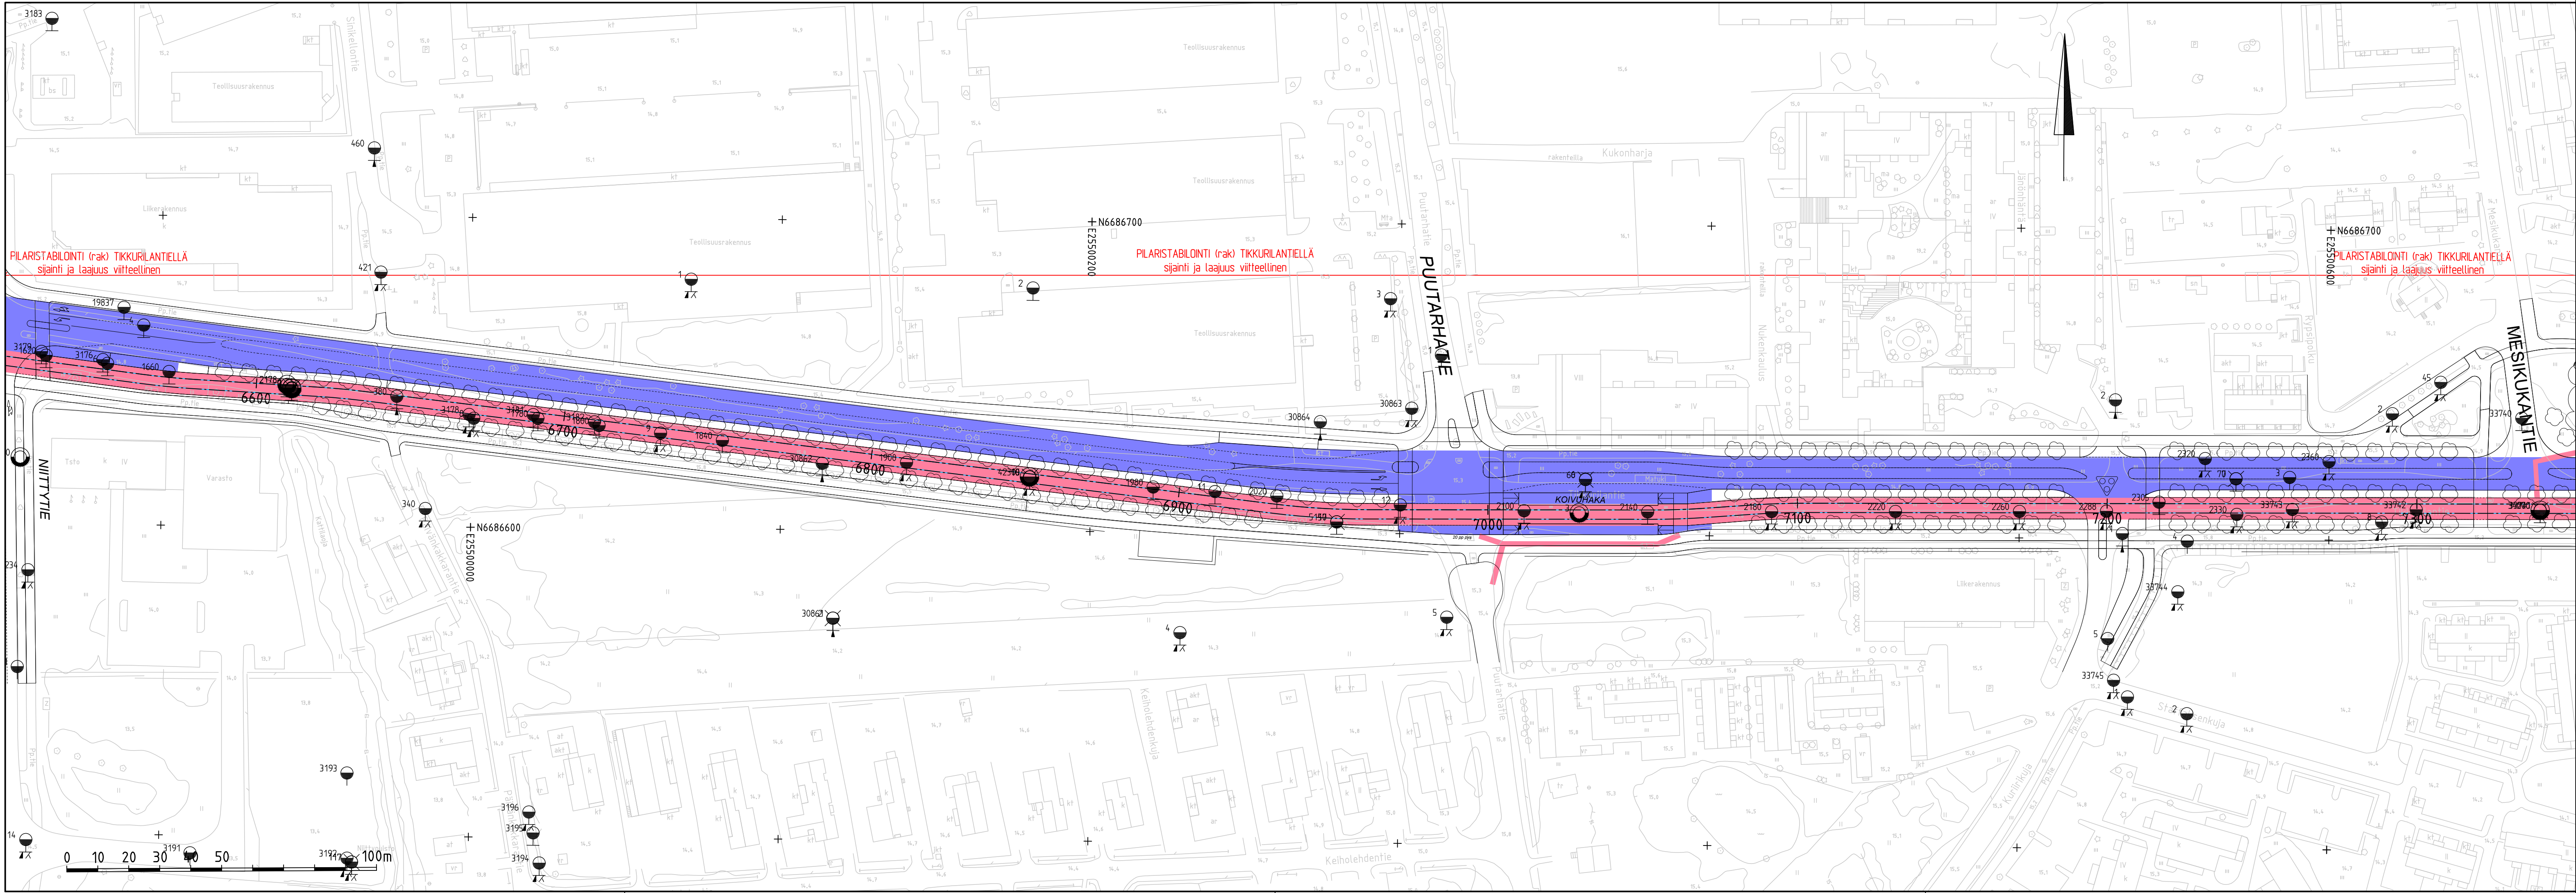


- MERKINNÄT**
- Raitiotie
 - Massanvaihto
 - Paalulaatta
 - Stabilointi
 - Nykyinen pohjanvahvistus

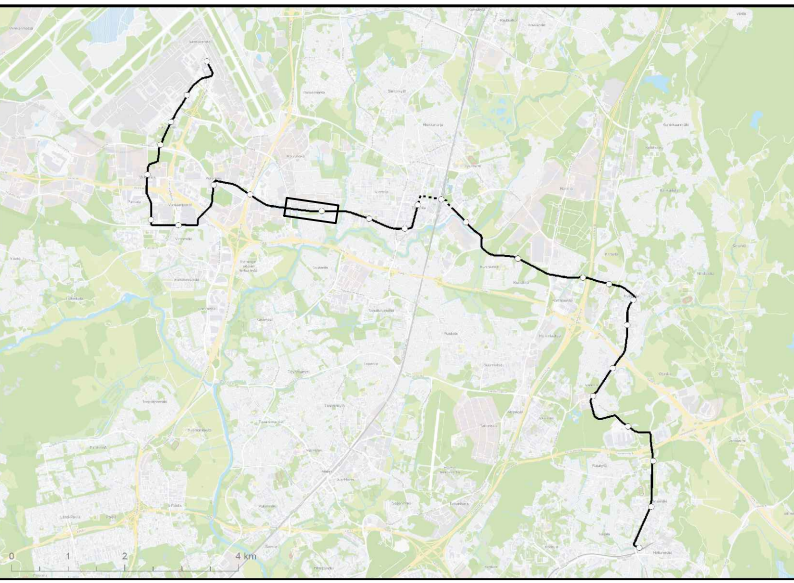


	VANTAAN KAUPUNKI KUNTATEKNIIKAN KESKUS		18.9.2019	Hyv.	Markus Holm
			18.9.2019	Tark.	Tiina Hulkko
				Suunn.	
68 KOIVUHAKA VANTAAN RATIKKA TIKKURILANTIE PLV 6580-7350 POHJARAKENTAMISEN TOIMENPIDEKARTTA			Mittakaava 1:1000	Koord.järj. ETRS-GK25 Korkeusjärj. N2000	
			Liitt.piiir.nro 00000-00000		
			Piir. n:o		
			58087-108		
209	RAITIOITE- JA METROSUUNNITELMAT				
241	YLEISSUUNNITELMA				
63	GEOTEKNISET SUUNNITELMAT				
GEOTEK- NIikka	Tark.	WSP Finland Oy	30.4.2019	Tark.	T. Birtling
			30.4.2019	Suunn.	A. Tran-Haverinen

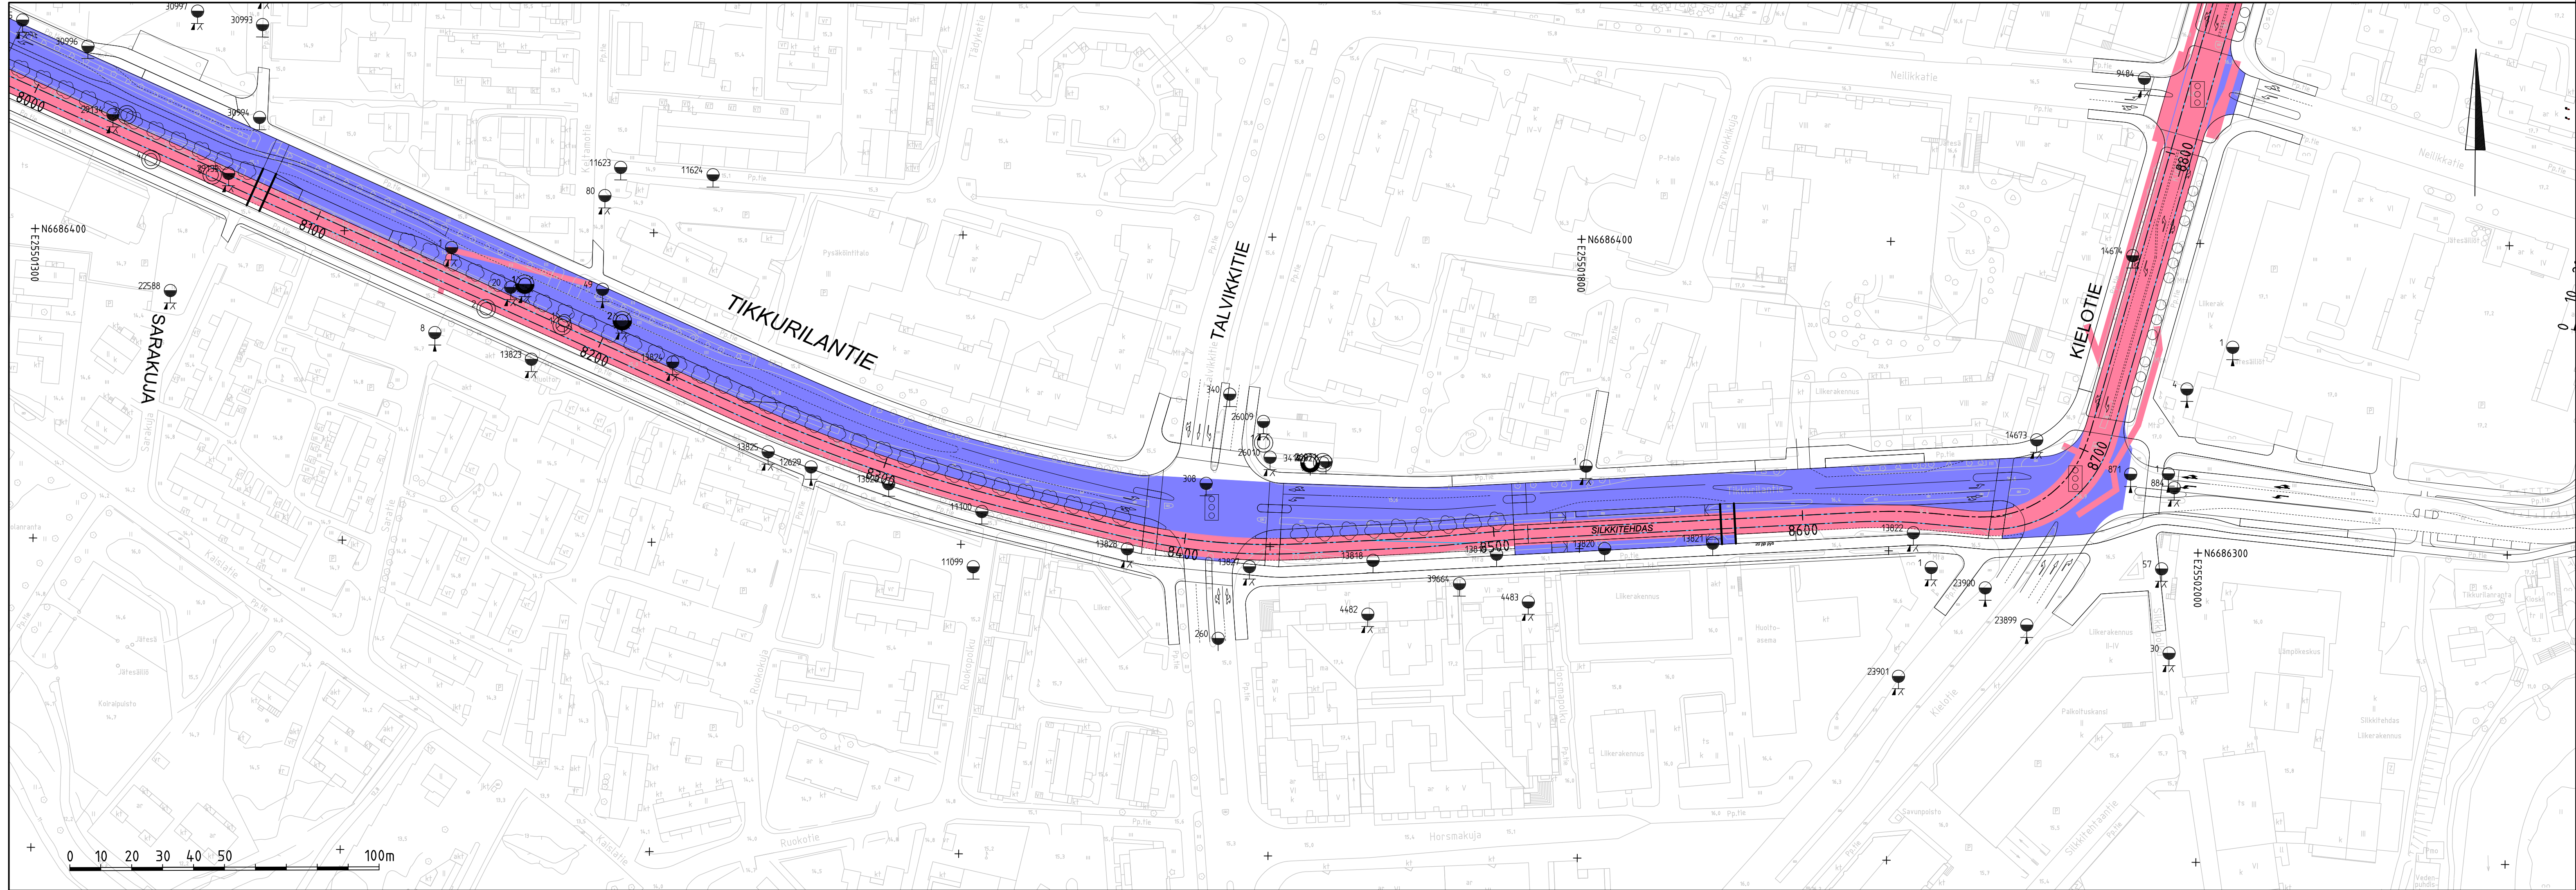


- MERKINNÄT**
- Raitiotie
 - Massanvaihto
 - Paalulaatta
 - Stabilointi
 - Nykyinen pohjanvahvistus

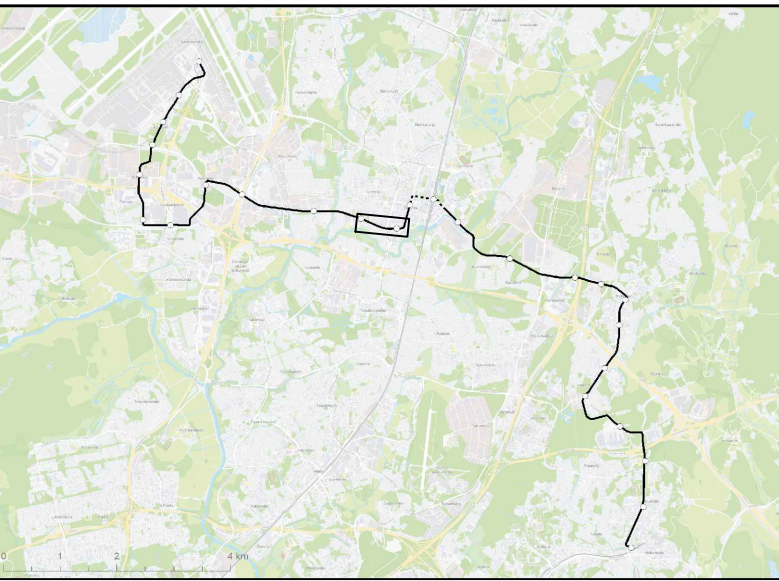


 VANTAAN KAUPUNKI KUNTATEKNIKAN KESKUS		18.9.2019	Hyv.	Markus Holm	
		18.9.2019	Tark.	Tiina Hulkko	
		Suunn.			
68 61	KOIVUHAKA TIKKURILA VANTAAN RATIKKA TIKKURILANTIE-KIELOTIE PLV 8080-8800 POHJARAKENTAMISEN TOIMENPIDEKARTTA	Mittakaava 1:1000		Koord.järj. ETRS-GK25 Korkeusjärj. N2000	
		Liitt.piiir.nro 00000-00000			
209	RAITIOTIE- JA METROSUUNNITELMAT	Piiir. n:o 58087-110			
241	YLEISSUUNNITELMA				
63	GEOTEKNISET SUUNNITELMAT				
GEOTEK- NIIKKA		Tark.	WSP Finland Oy	30.4.2019	Tark. T. Birtling
				30.4.2019	Suunn. A. Tran-Haverinen

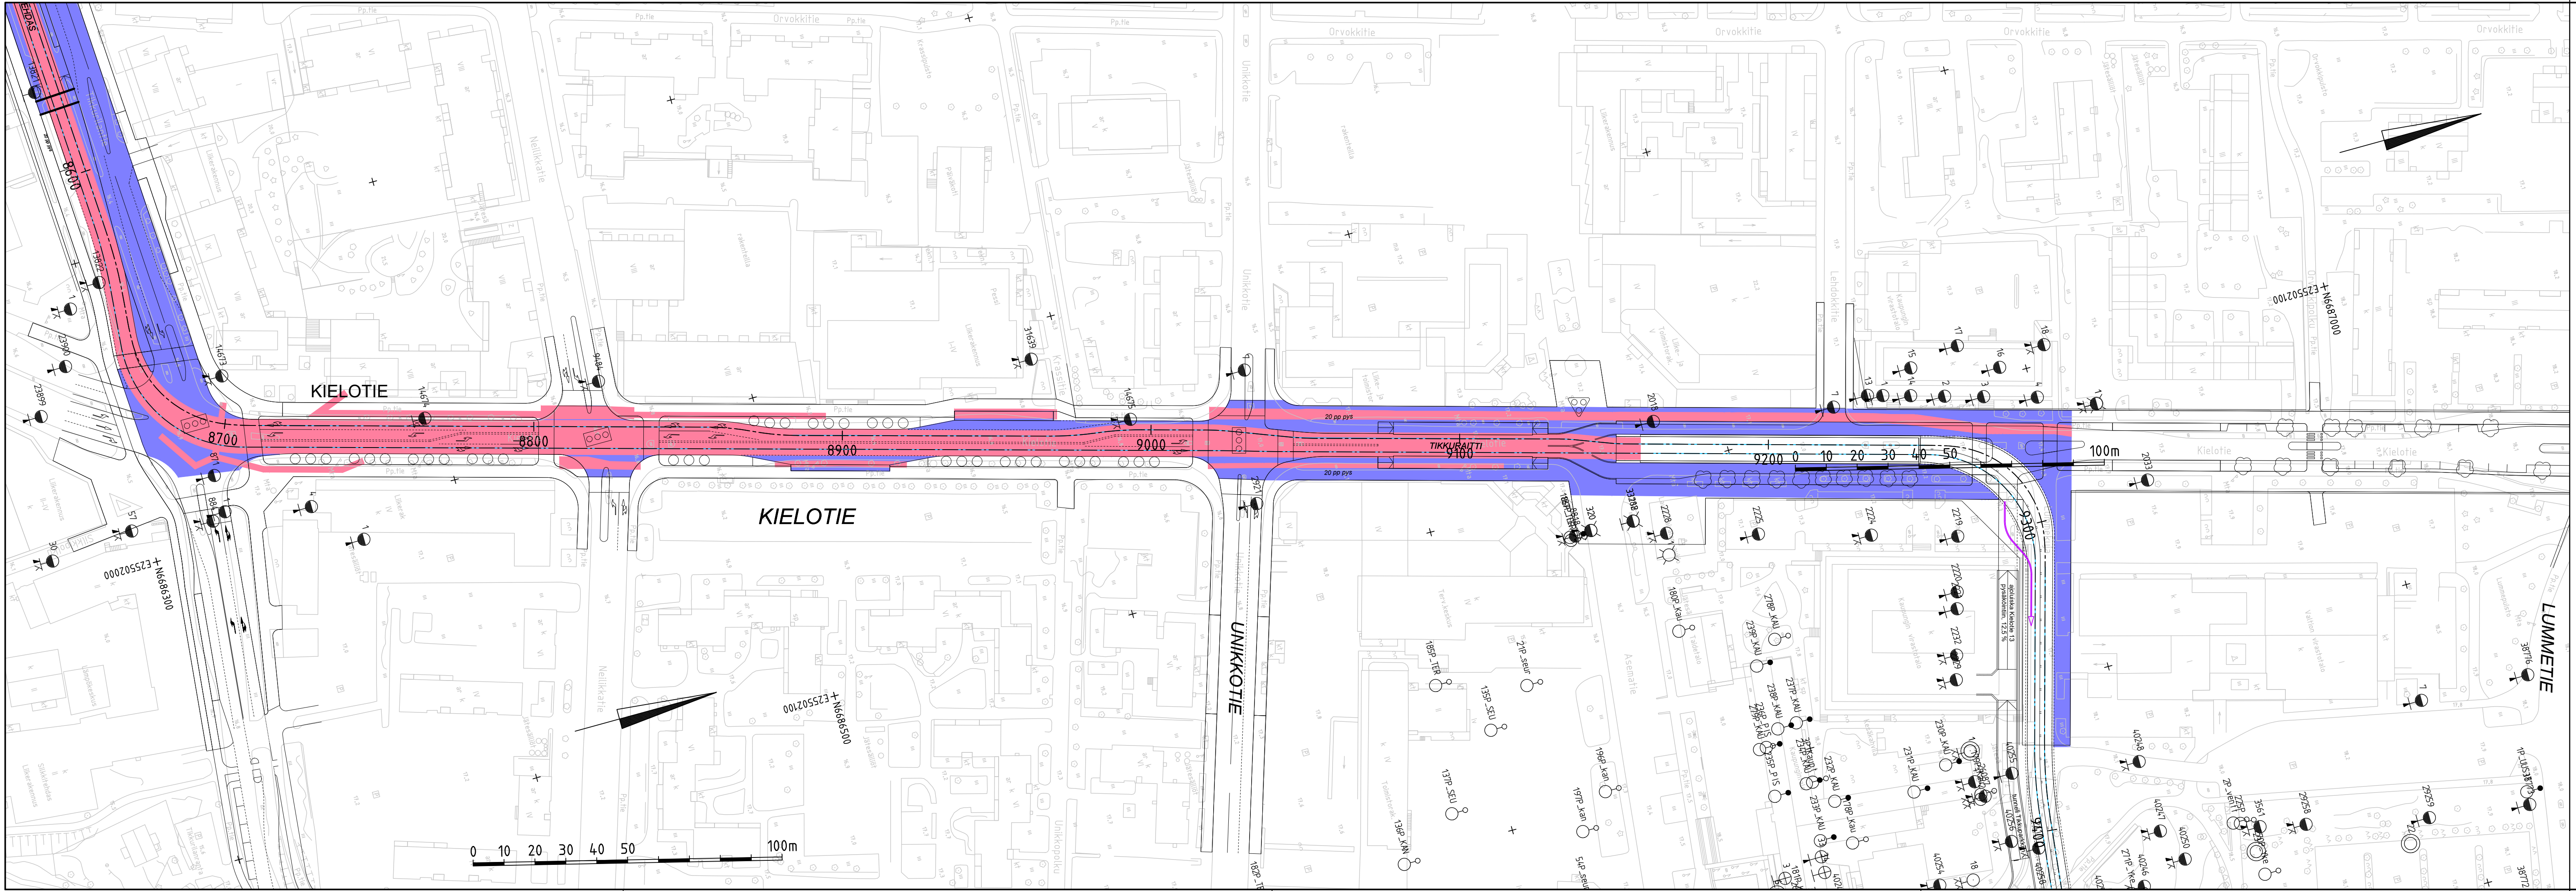


- MERKINNÄT**
- Raitiotie
 - Massanvaihto
 - Paalulaatta
 - Stabilointi
 - Nykyinen pohjanvahvistus

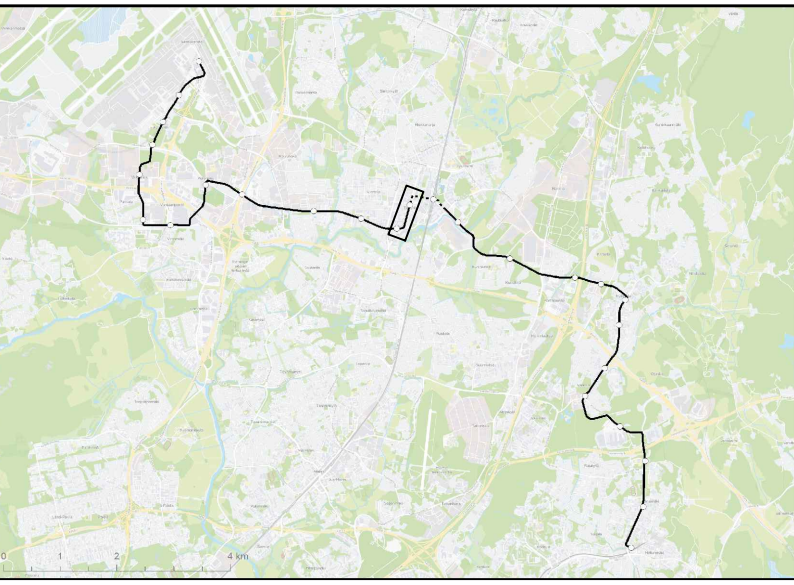


 VANTAAN KAUPUNKI KUNTATEKNIKAN KESKUS				18.9.2019	Hyv.	Markus Holm	
				18.9.2019	Tark.	Tiina Hulkko	
68 KOIVUHAKA VANTAAN RATIKKA KIELOTIE PLV 8800-9400 POHJARAKENTAMISEN TOIMENPIDEKARTTA				Suunn.		Mittakaava 1:1000	Koord.järj. ETRS-GK25 Korkeusjärj. N2000
						Liitt.pir.nro 00000-00000	
				209		RAITIOTIE- JA METROSUUNNITELMAT	
241		YLEISSUUNNITELMA		58087-111			
63		GEOTEKNISET SUUNNITELMAT					
GEOTEK- NIIKKA				Tark.	WSP Finland Oy		
				30.4.2019	Tark.	T. Birling	
				30.4.2019	Suunn.	A. Tran-Haverinen	

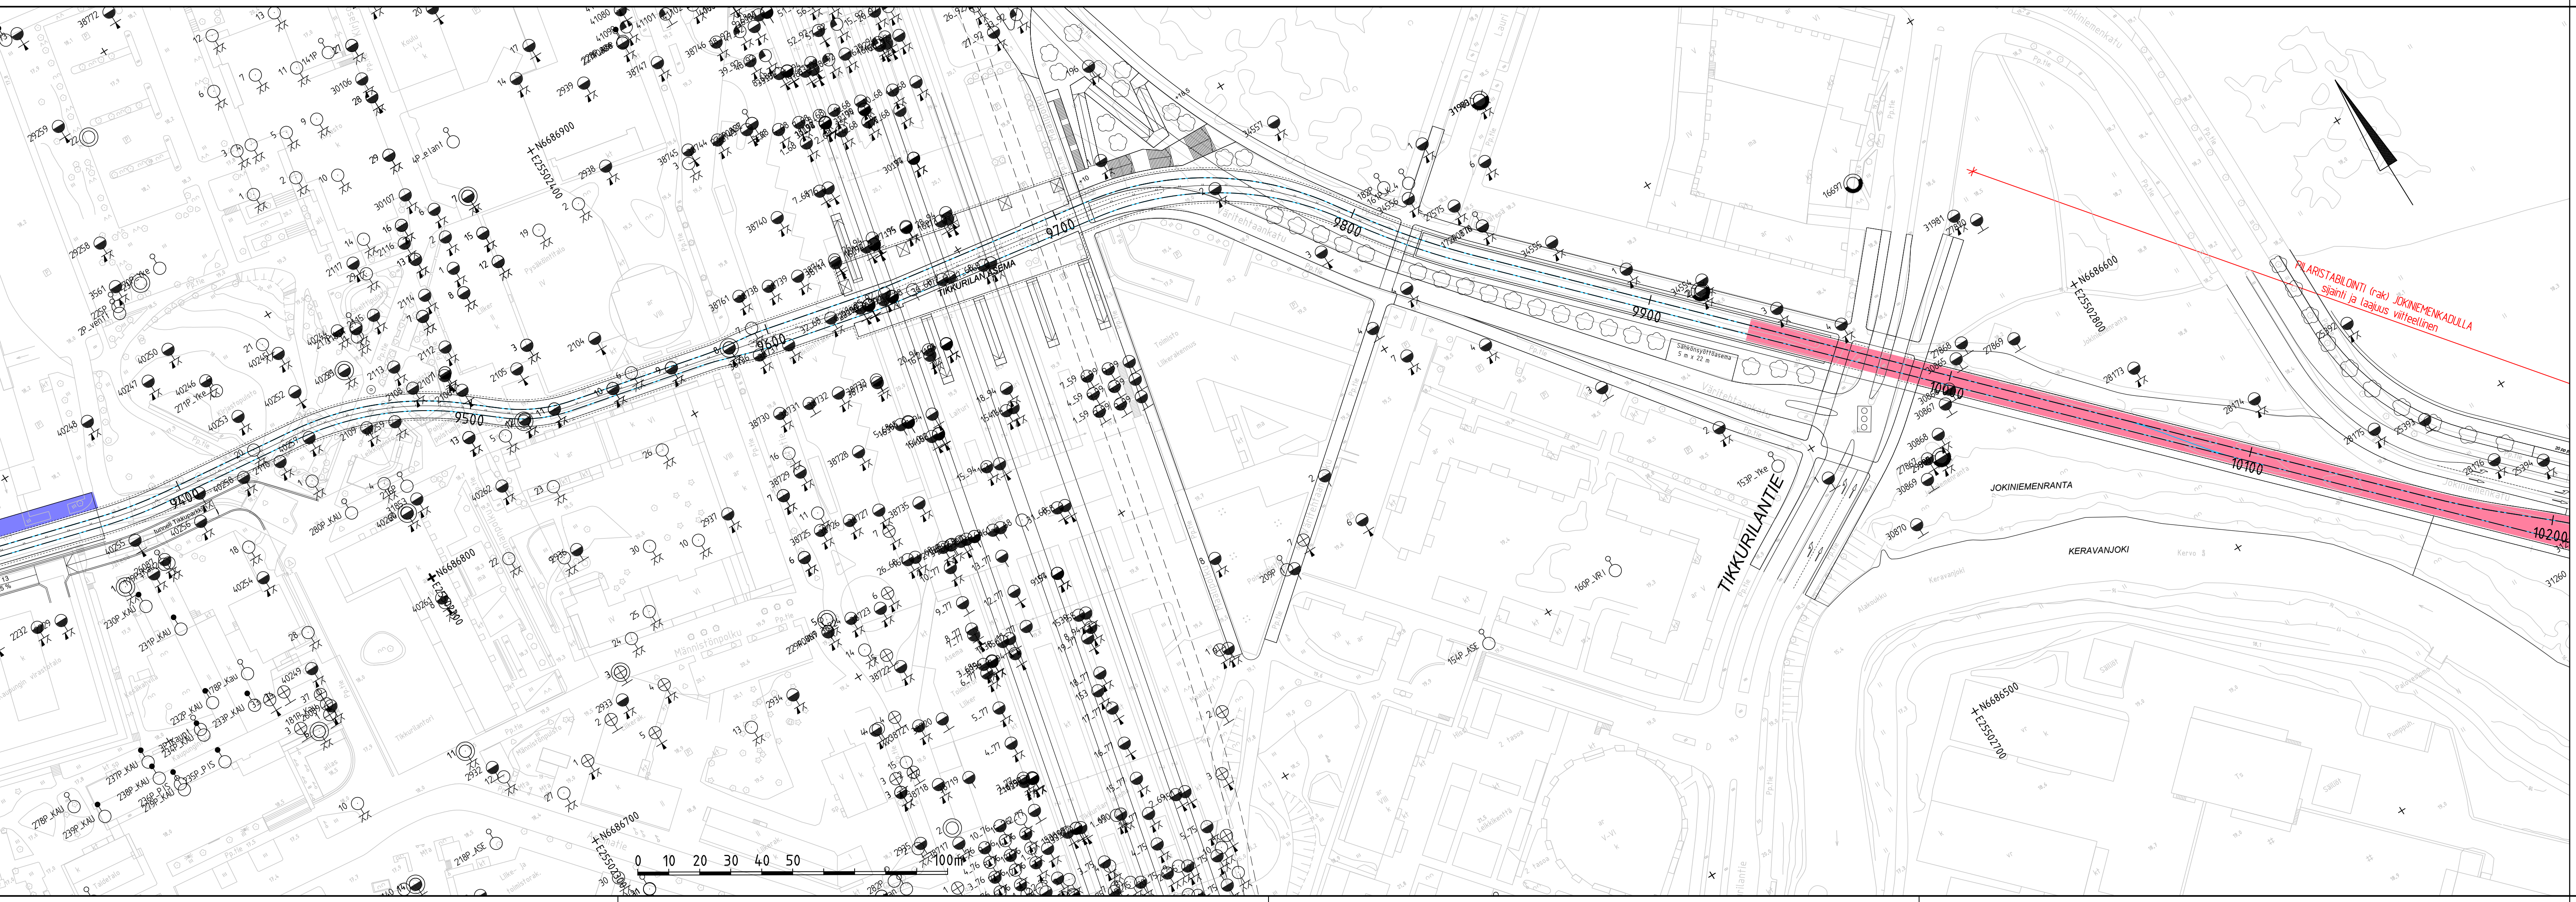


- MERKINNÄT**
- Raitiotie
 - Massanvaihto
 - Paalulaatta
 - Stabilointi
 - Nykyinen pohjanvahvistus

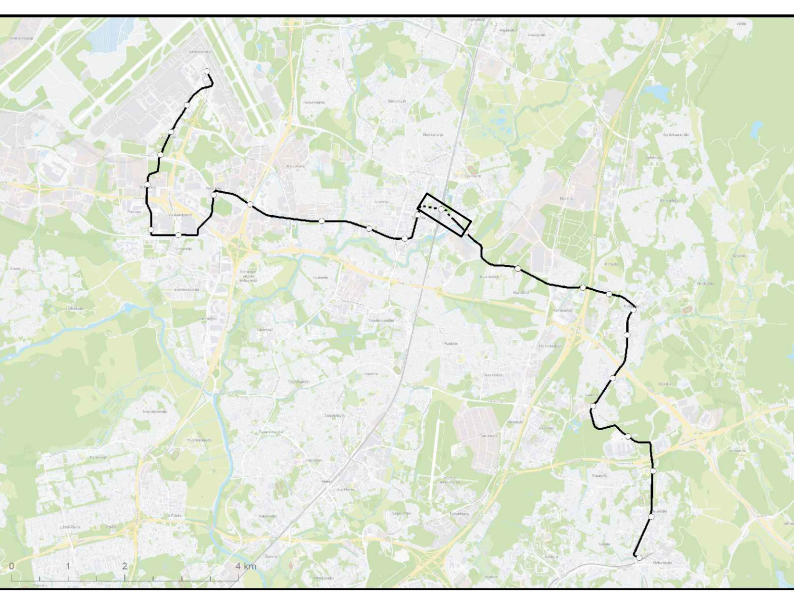


 VANTAAN KAUPUNKI KUNTATEKNIIKAN KESKUS		18.9.2019	Hyv.	Markus Holm		
		18.9.2019	Tark.	Tiina Hulkko		
		Suunn.				
62 64	JOKINIEMI KUNINKAALA VANTAAN RATIKKA KIELOTIE-VÄRITEHTAANKATU PLV 9400-10200 POHJARAKENTAMISEN TOIMENPIDEKARTTA	Mittakaava 1:1000		Koord.järj. ETRS-GK25 Korkeusjärj. N2000		
		Liitt.piiir.nro 00000-00000				
209	RAITIOTIE- JA METROSUUNNITELMAT	Piir. n:o 58087-112				
241	YLEISSUUNNITELMA					
63	GEOTEKNISET SUUNNITELMAT					
GEOTEK- NIIKKA		Tark.	WSP Finland Oy	30.4.2019	Tark.	T. Birtling
				30.4.2019	Suunn.	A. Tran-Haverinen

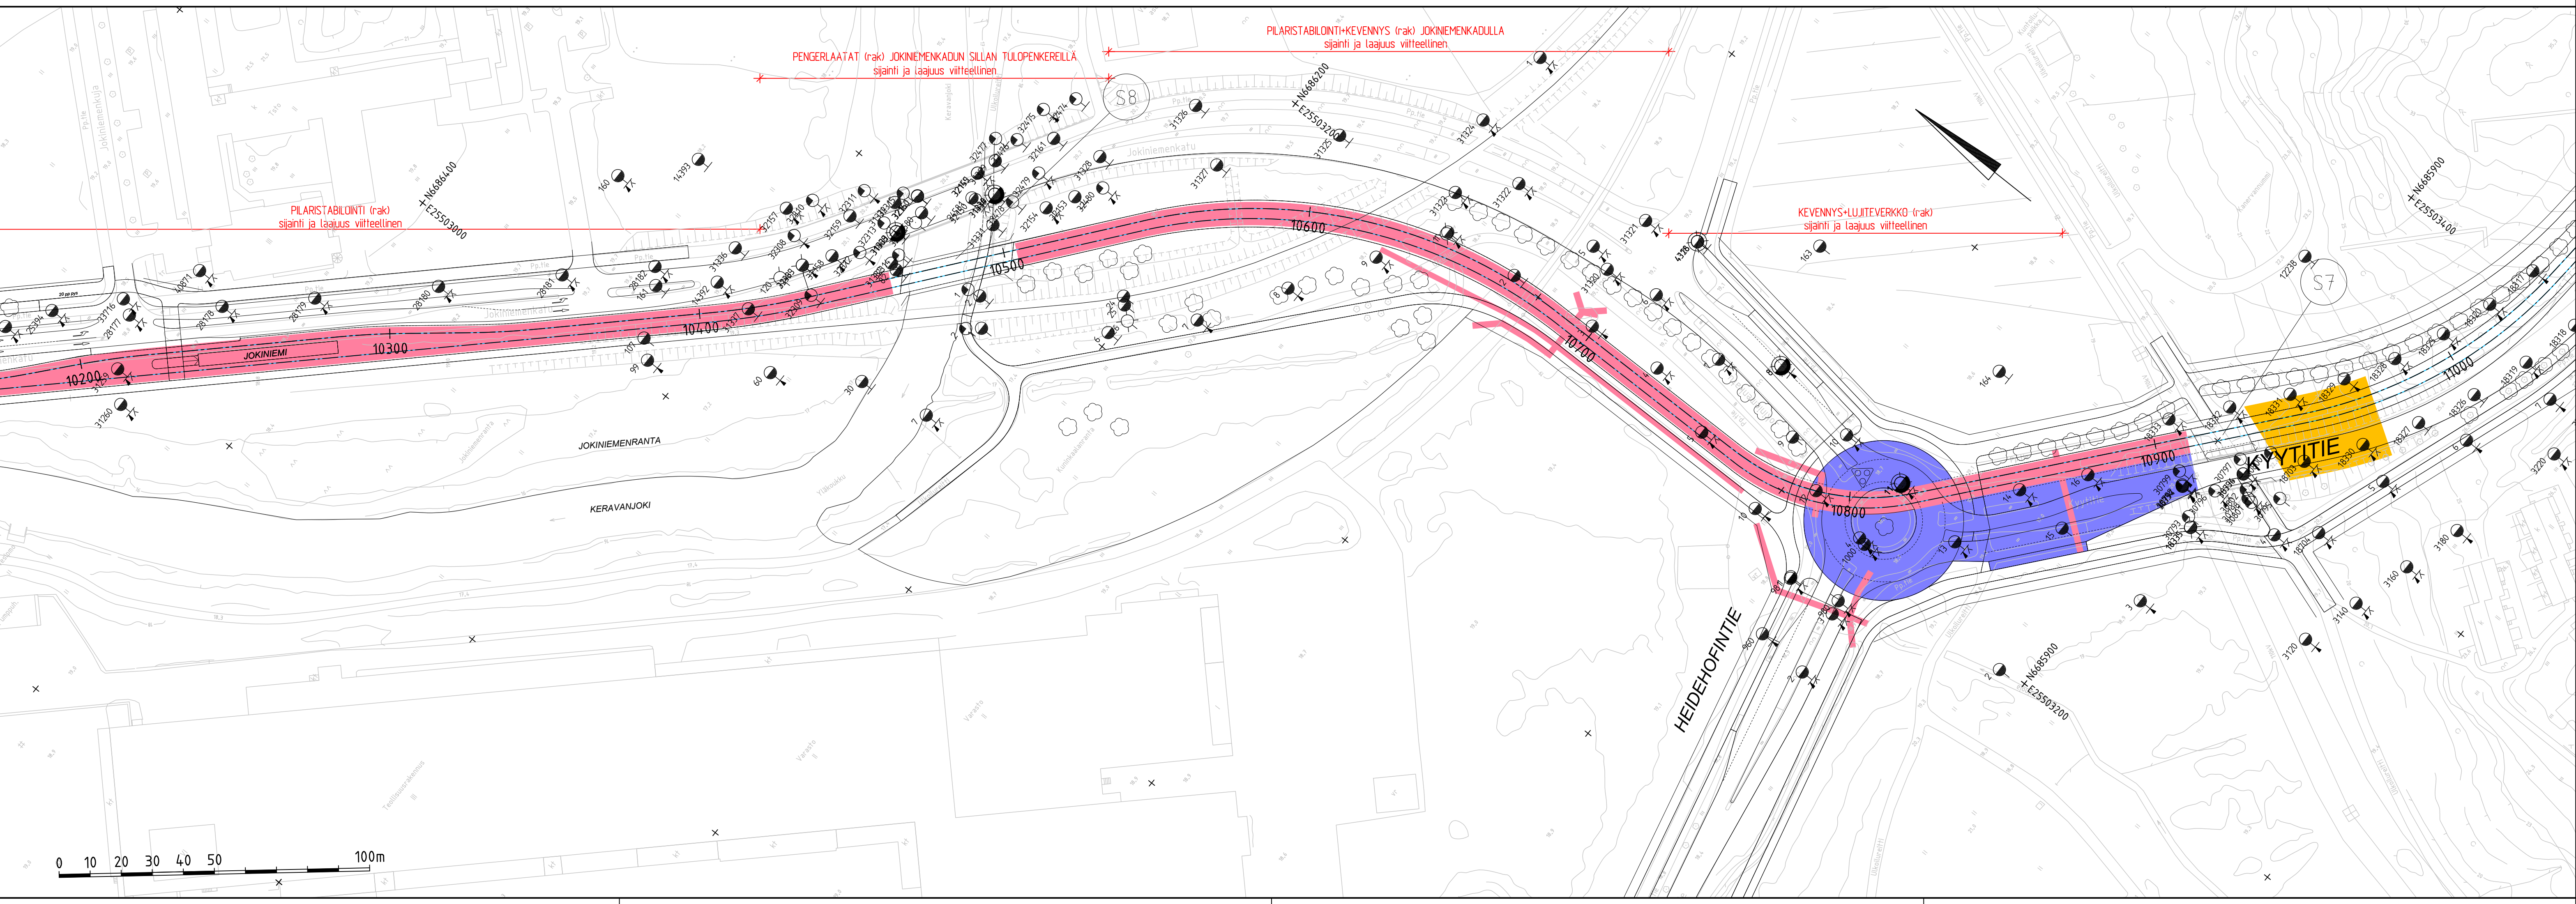


- MERKINNÄT**
- Raitiotie
 - Massanvaihto
 - Paalulaatta
 - Stabilointi
 - Nykyinen pohjanvahvistus

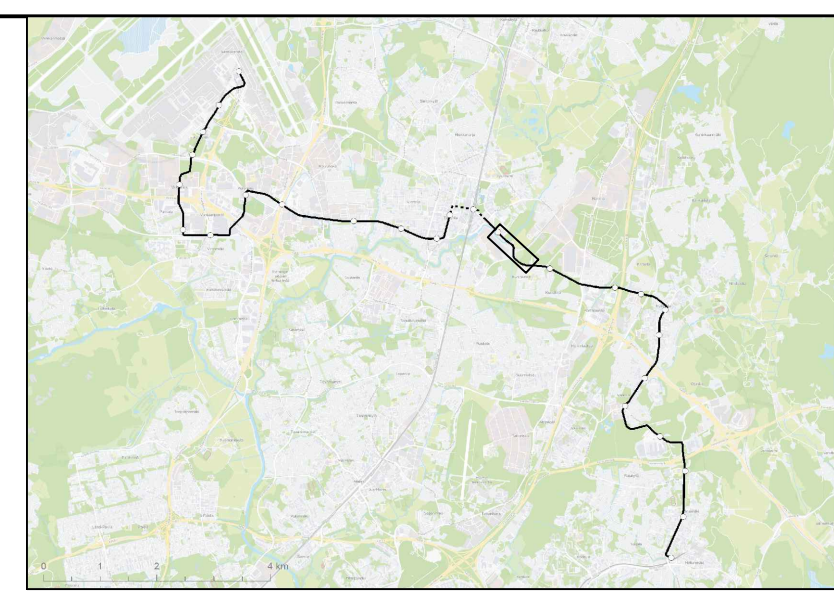


 VANTAAN KAUPUNKI KUNTATEKNIIKAN KESKUS				18.9.2019	Hyv.	Markus Holm		
				18.9.2019	Tark.	Tiina Hulkko		
				Suunn.				
62	JOKINIEMI KUNINKAALA VANTAAN RATIKKA JOKINIEMENKATU-KYYTITIE PLV 10200-11050 POHJARAKENTAMISEN TOIMENPIDEKARTTA				Mittakaava 1:1000		Koord.järj. ETRS-GK25 Korkeusjärj. N2000	
64					Liitt.piiir.nro 00000-00000			
209	RAITIOTIE- JA METROSUUNNITELMAT				Piir. n:o 58087-113			
241	YLEISSUUNNITELMA							
63	GEOTEKNISET SUUNNITELMAT							
GEOTEK- NIikka		Tark.	WSP Finland Oy		30.4.2019	Tark.	T. Birtling	
					30.4.2019	Suunn.	A. Tran-Haverinen	

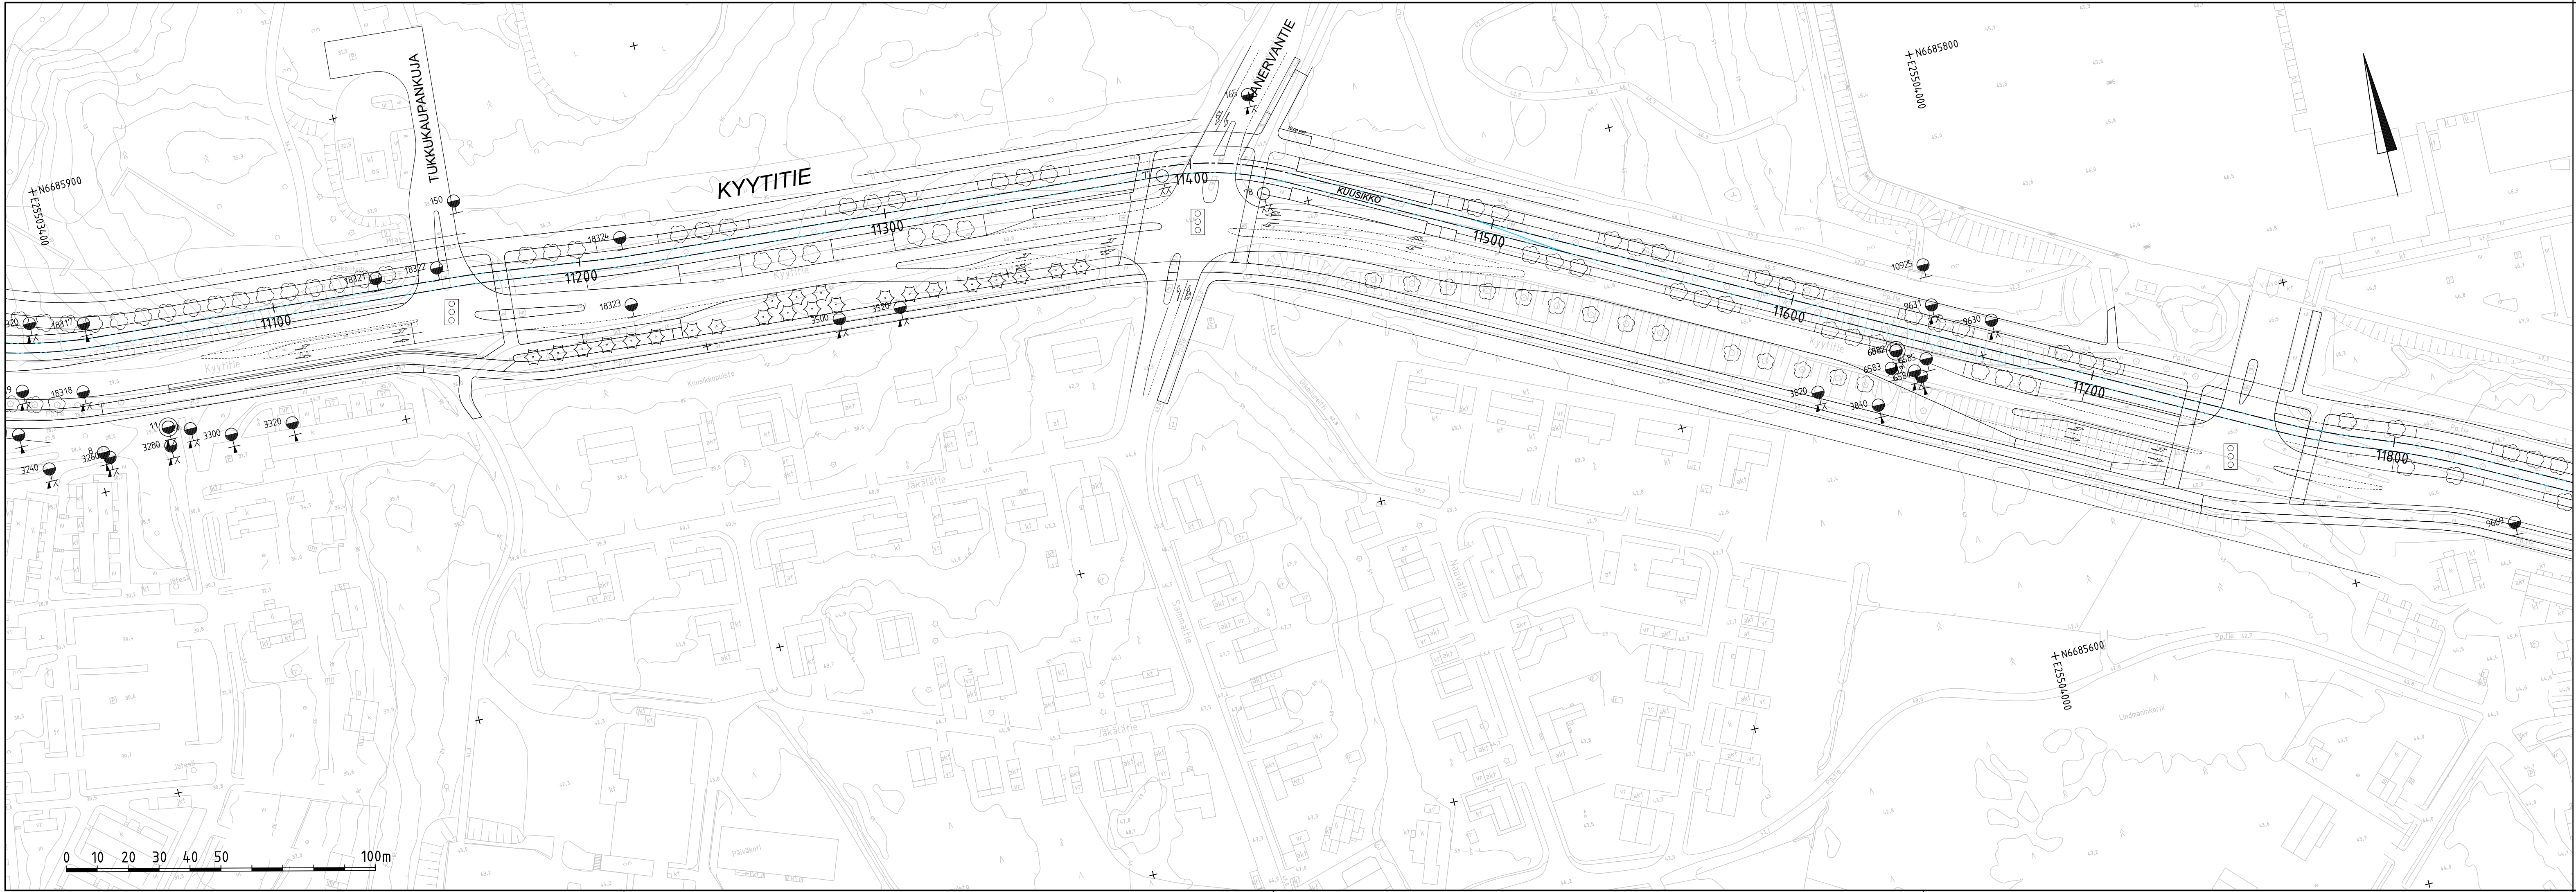


- MERKINNÄT**
- Raitiotie
 - Massanvaihto
 - Paalulaatta
 - Stabilointi
 - Nykyinen pohjanvahvistus

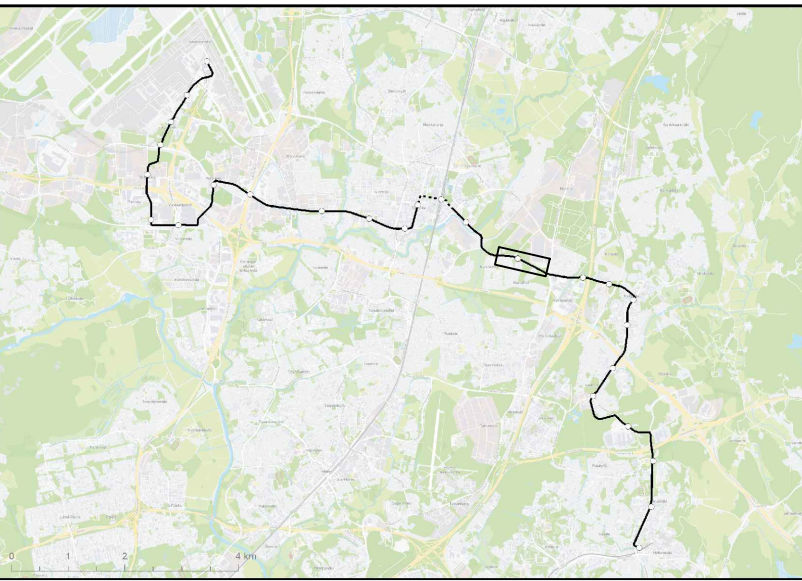


 VANTAAN KAUPUNKI KUNTATEKNIKAN KESKUS		18.9.2019	Hyv.	Markus Holm
		18.9.2019	Tark.	Tiina Hulkko
		Suunn.		
64 66	KUNINKAALA HAKKILA VANTAAN RATIKKA KYYTITIE PLV 11050-11850 POHJARAKENTAMISEN TOIMENPIDEKARTTA	Mittakaava 1:1000		Koord.järj. ETRS-GK25 Korkeusjärj. N2000
		Liitt.piiir.nro 00000-00000		
		Piir. n:o 58087-114		
209	RAITIOTIE- JA METROSUUNNITELMAT	Piir. n:o		
241	YLEISSUUNNITELMA			
63	GEOTEKNISET SUUNNITELMAT			
GEOTEK- NIIKKA		Tark.	WSP Finland Oy	30.4.2019 Tark. T. Birtling
				30.4.2019 Suunn. A. Tran-Haverinen

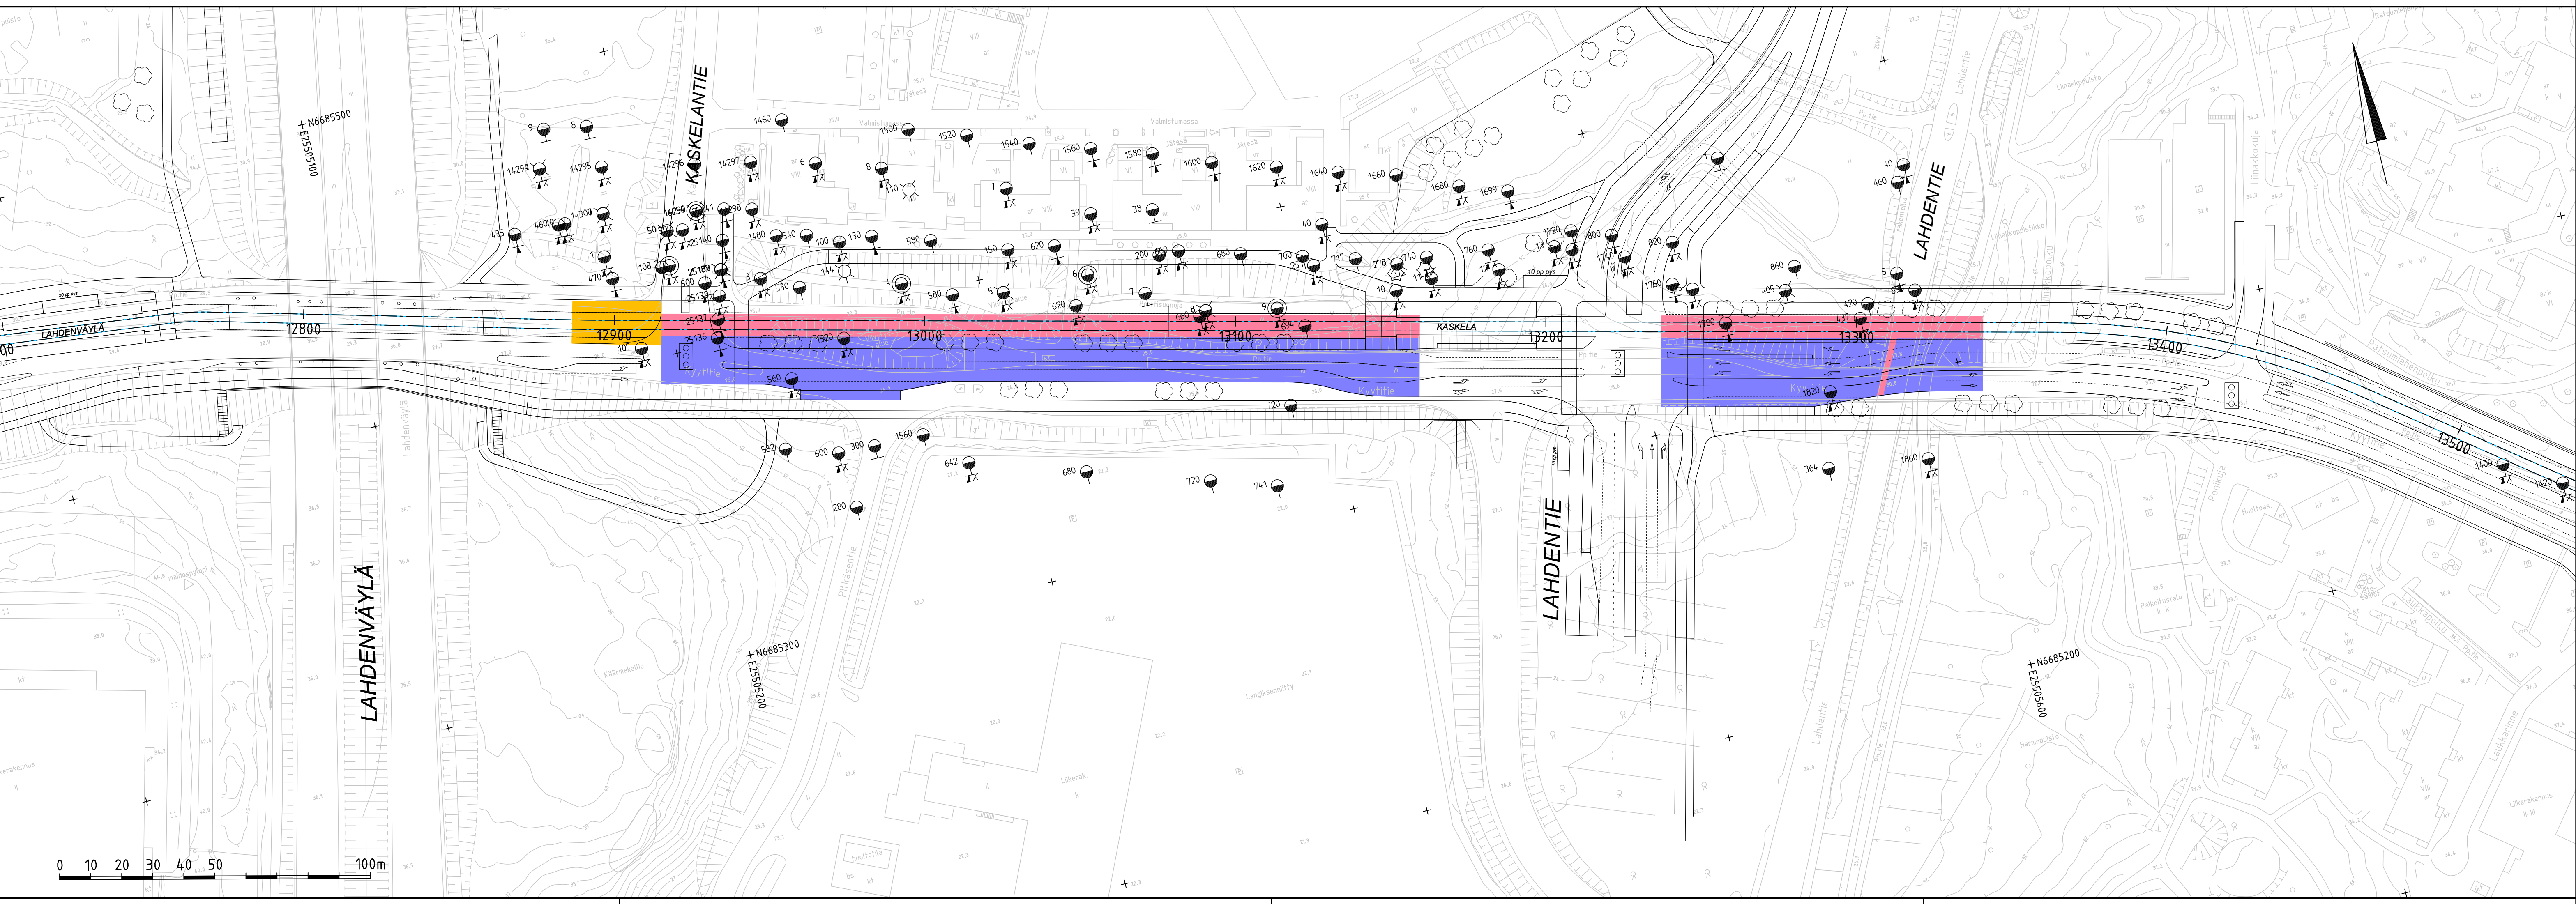


- MERKINNÄT**
- Raitiotie
 - Massanvaihto
 - Paalulaatta
 - Stabilointi
 - Nykyinen pohjanvahvistus

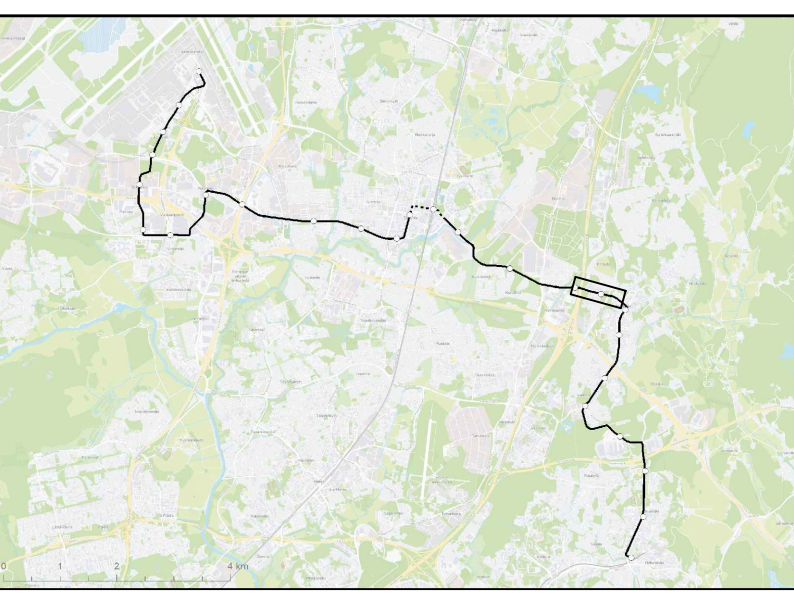


 VANTAAN KAUPUNKI KUNTATEKNIIKAN KESKUS		18.9.2019	Hyv.	Markus Holm		
		18.9.2019	Tark.	Tiina Hulkko		
		Suunn.				
64 94	KUNINKAALA HAKUNILA VANTAAN RATIKKA KYYTITIE PLV 12700-13540 POHJARAKENTAMISEN TOIMENPIDEKARTTA	Mittakaava 1:1000		Koord.järj. ETRS-GK25 Korkeusjärj. N2000		
		Liitt.piiir.nro 00000-00000				
209	RAITIOTIE- JA METROSUUNNITELMAT	Piiir. n:o 58087-116				
241	YLEISSUUNNITELMA					
63	GEOTEKNISET SUUNNITELMAT					
GEOTEK- NIIKKA		Tark.	WSP Finland Oy	30.4.2019	Tark.	T. Birtling
				30.4.2019	Suunn.	A. Tran-Haverinen

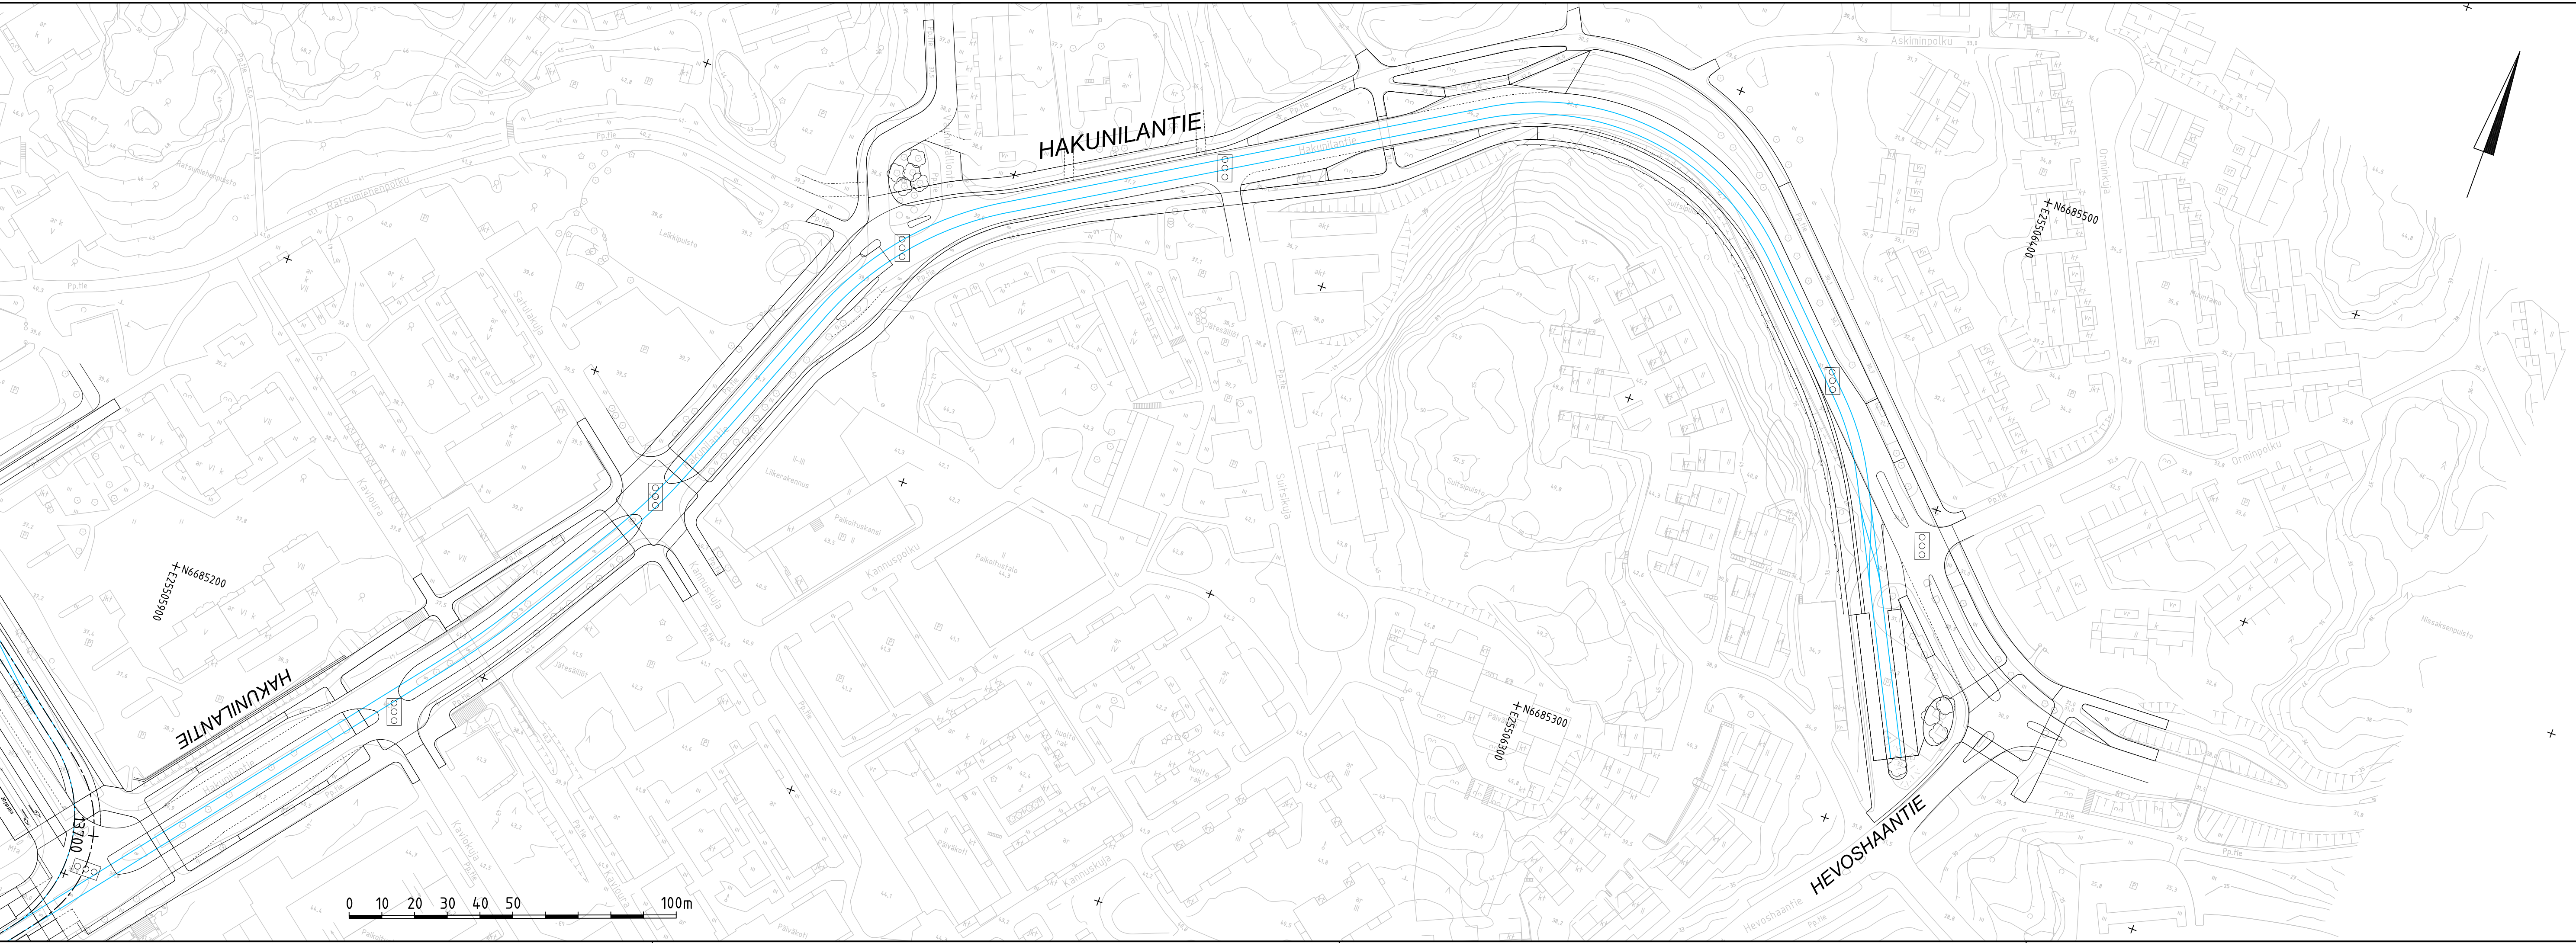


- MERKINNÄT**
- Raitiotie
 - Massanvaihto
 - Paalulaatta
 - Stabilointi
 - Nykyinen pohjanvahvistus

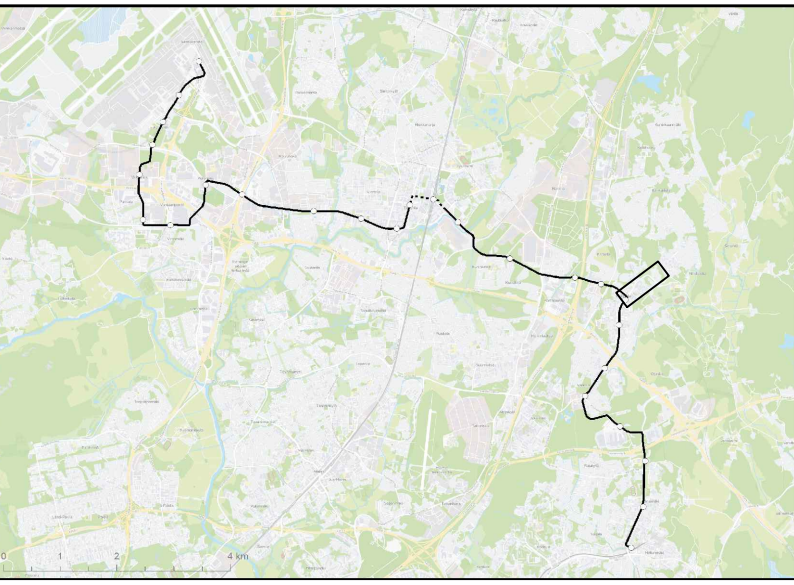


 VANTAAN KAUPUNKI KUNTATEKNIKAN KESKUS				18.9.2019	Hyv.	Markus Holm	
				18.9.2019	Tark.	Tiina Hulkko	
				Suunn.			
64 KUNINKAALA 94 HAKUNILA VANTAAN RATIKKA HAKUNILANTIE VÄLILLÄ KYYTITIE-HEVOSHAANTIE POHJARAKENTAMISEN TOIMENPIDEKARTTA				Mittakaava 1:1000		Koord.järj. ETRS-GK25 Korkeusjärj. N2000	
				Liitt.piiir.nro 00000-00000			
209	RAITIOTIE- JA METROSUUNNITELMAT			Piiir. n:o 58087-117			
241	YLEISSUUNNITELMA						
63	GEOTEKNISET SUUNNITELMAT						
GEOTEK- NIIKKA		Tark.		WSP Finland Oy	30.4.2019	Tark.	T. Birtling
					30.4.2019	Suunn.	A. Tran-Haverinen

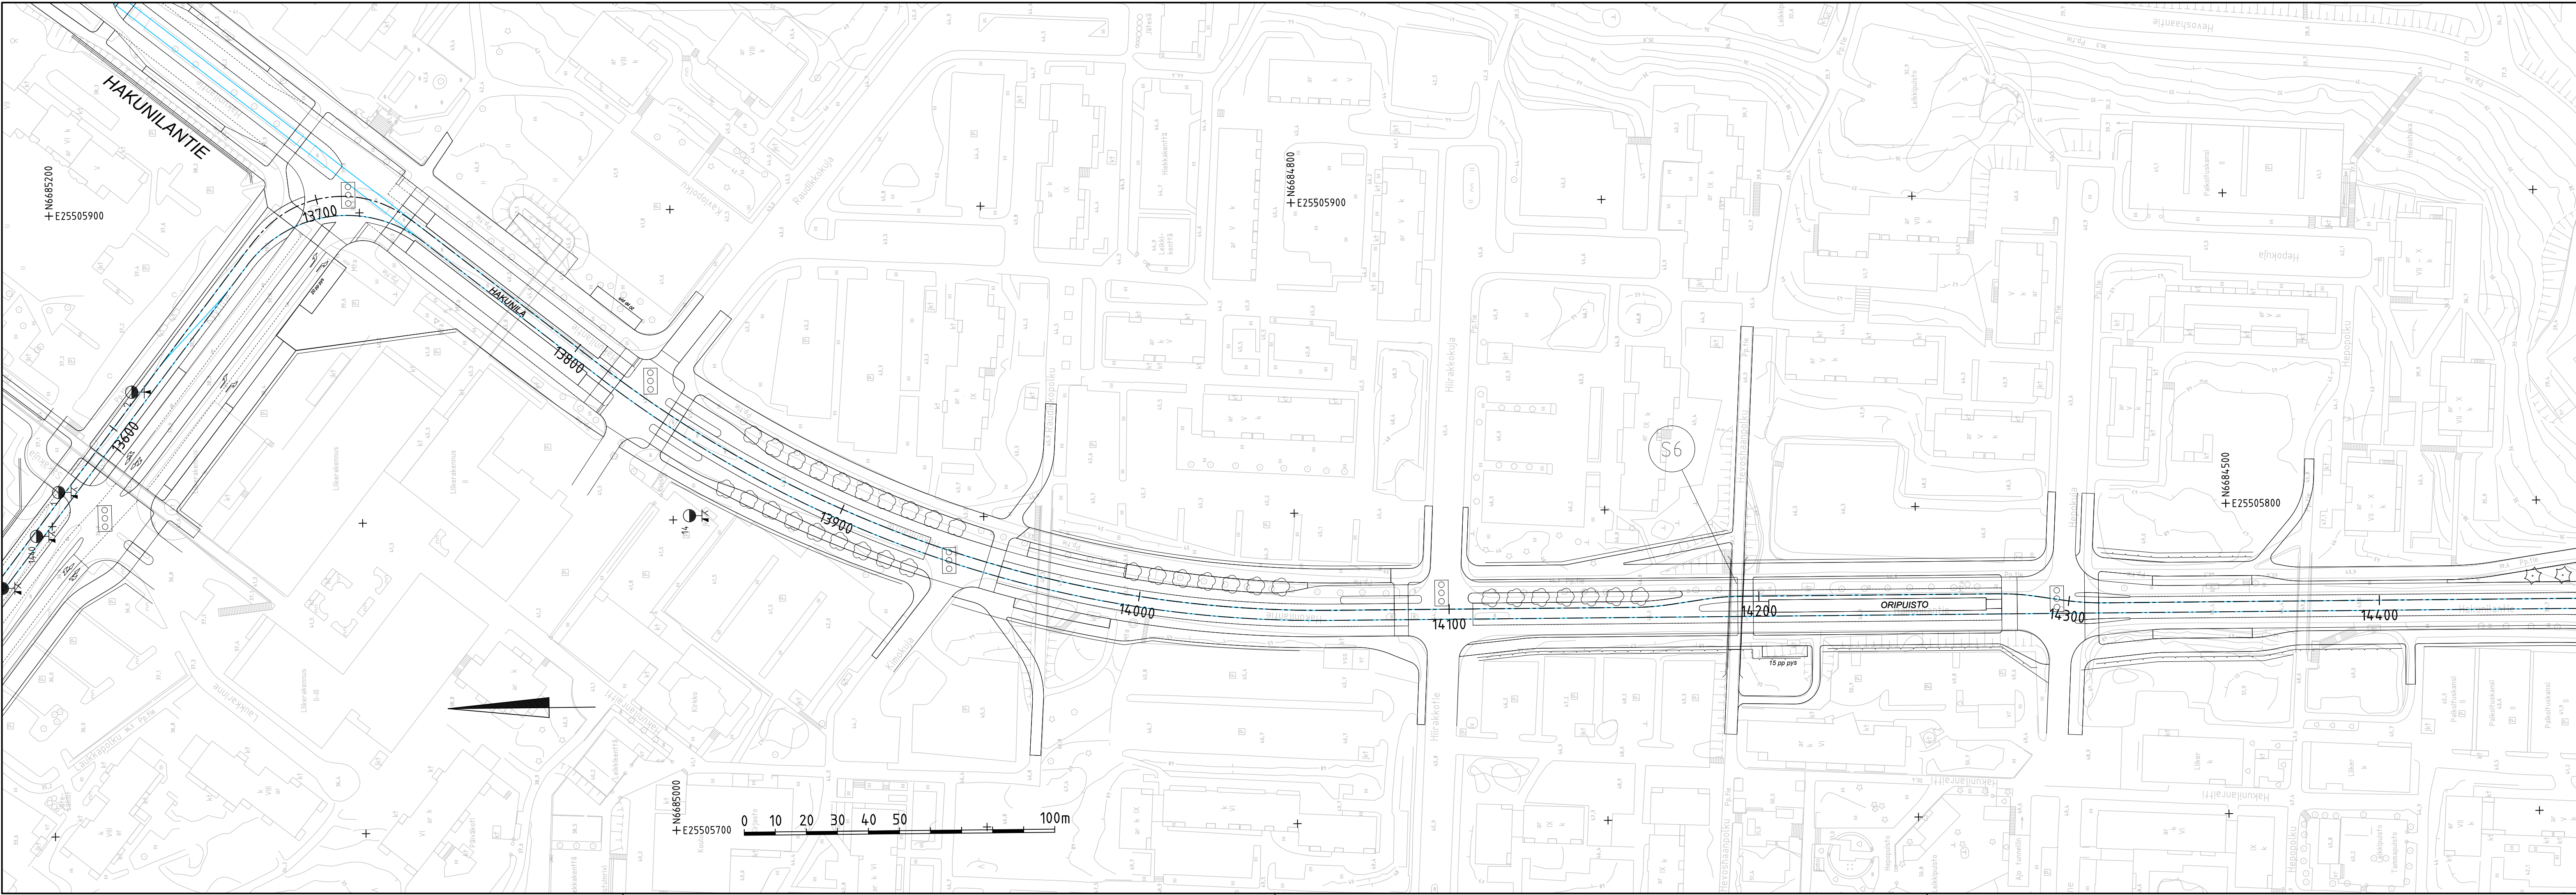


- MERKINNÄT**
- Raitiotie
 - Massanvaihto
 - Paalulaatta
 - Stabilointi
 - Nykyinen pohjanvahvistus

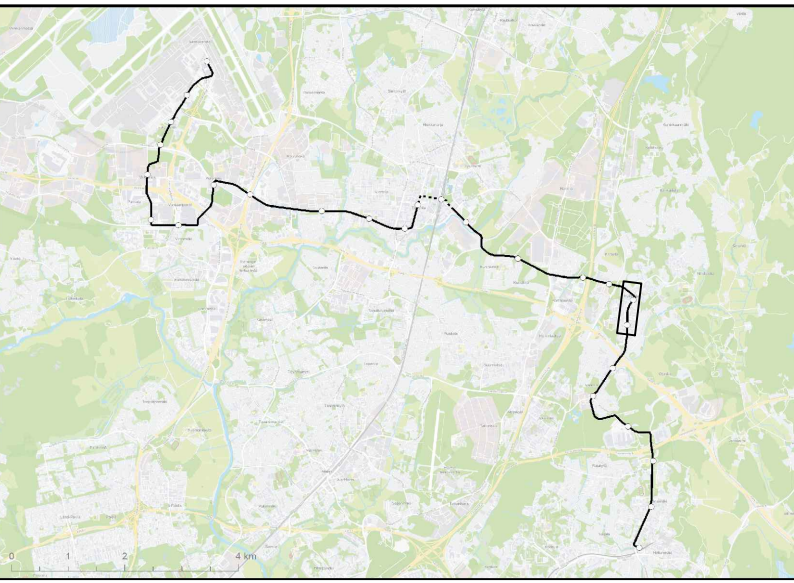


 VANTAAN KAUPUNKI KUNTATEKNIKAN KESKUS		18.9.2019	Hyv.	Markus Holm		
		18.9.2019	Tark.	Tiina Hulkko		
			Suunn.			
94 HAKUNILA VANTAAN RATIKKA HAKUNILANTIE PLV 13540-14460 POHJARAKENTAMISEN TOIMENPIDEKARTTA	Mittakaava 1:1000		Koord.järj. ETRS-GK25 Korkeusjärj. N2000			
	Liitt.piiir.nro 00000-00000					
	Piiir. n:o					
	58087-118					
209	RAITIOITE- JA METROSUUNNITELMAT					
241	YLEISSUUNNITELMA					
63	GEOTEKNISET SUUNNITELMAT					
GEOTEK- NIIKKA		Tark.	WSP Finland Oy	30.4.2019	Tark.	T. Birtling
				30.4.2019	Suunn.	A. Tran-Haverinen

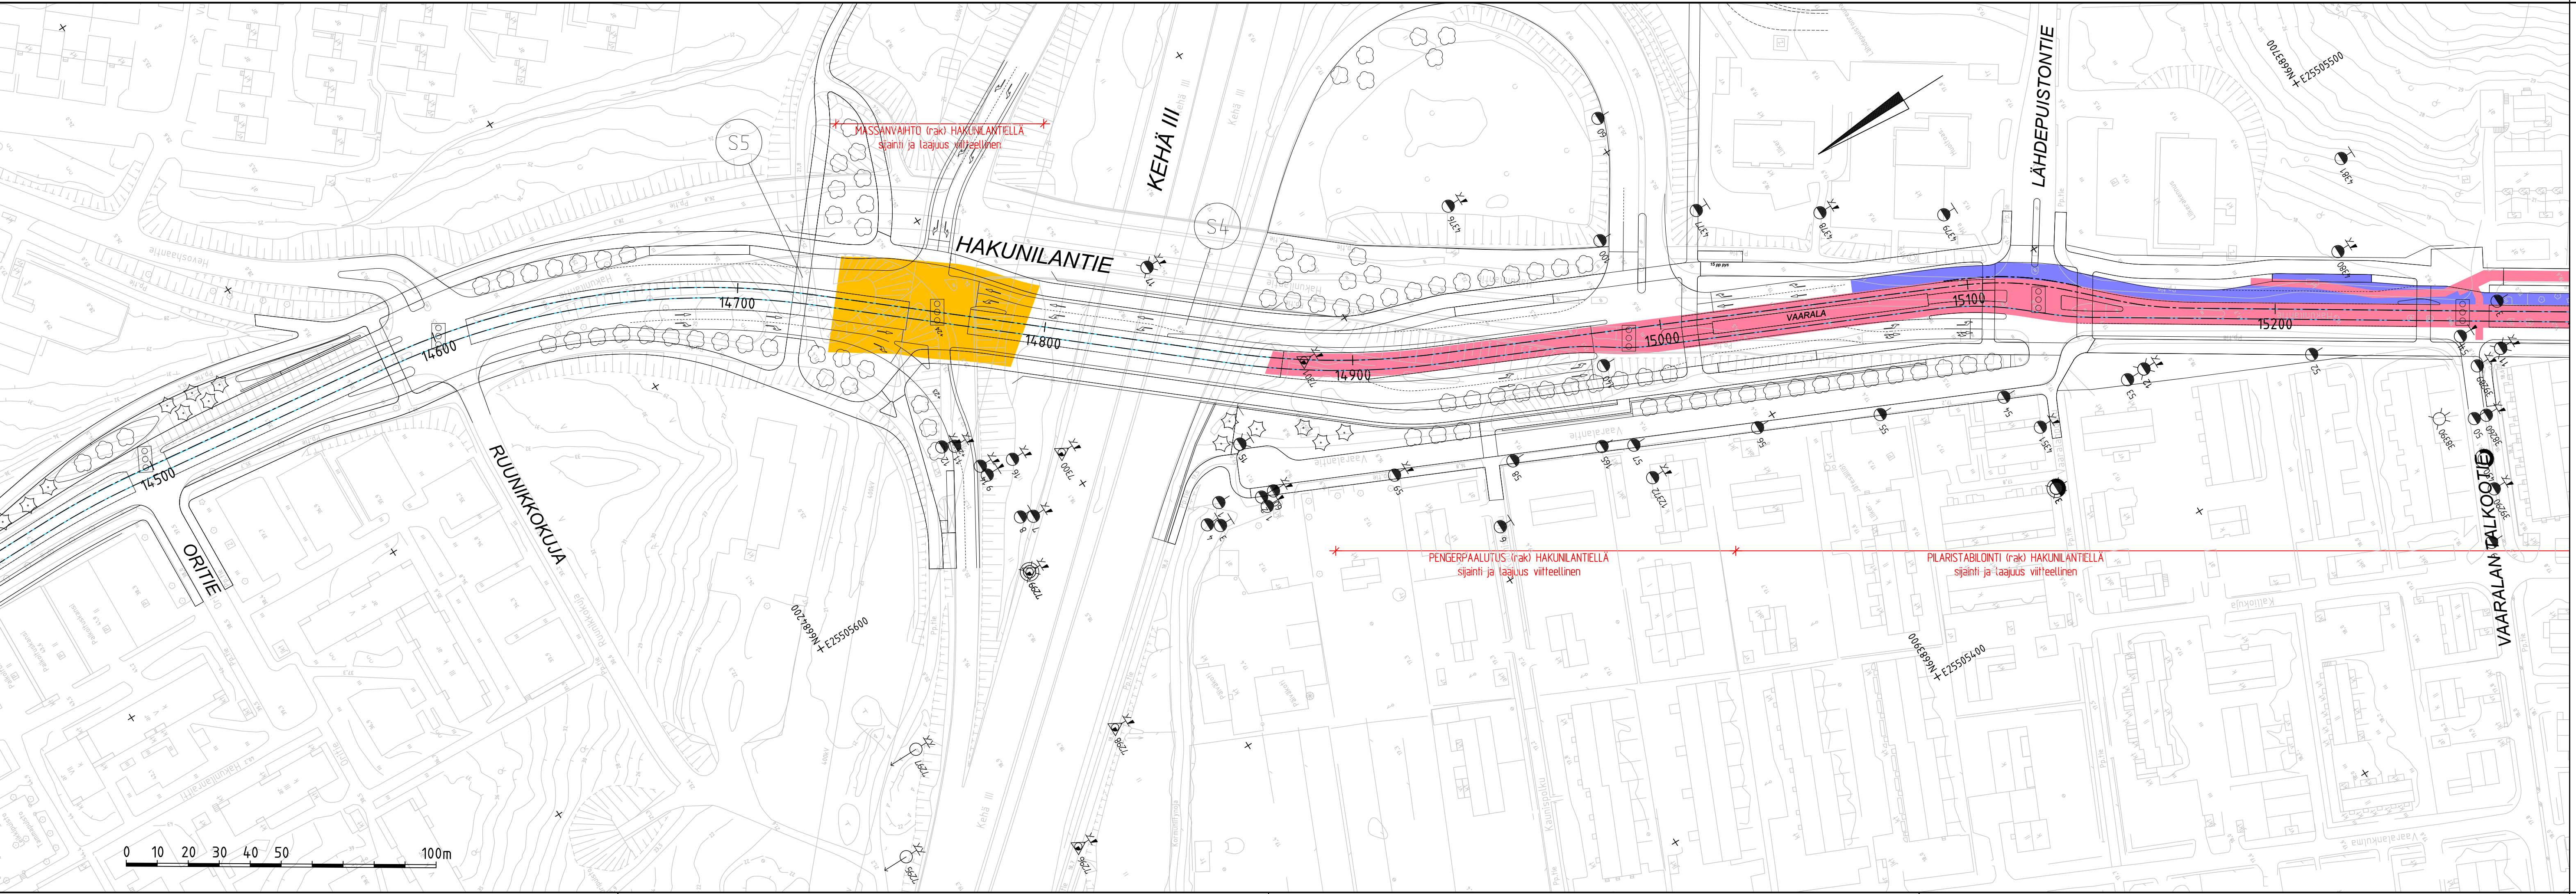


- MERKINNÄT**
- Raitiotie
 - Massanvaihto
 - Paalulaatta
 - Stabilointi
 - Nykyinen pohjanvahvistus

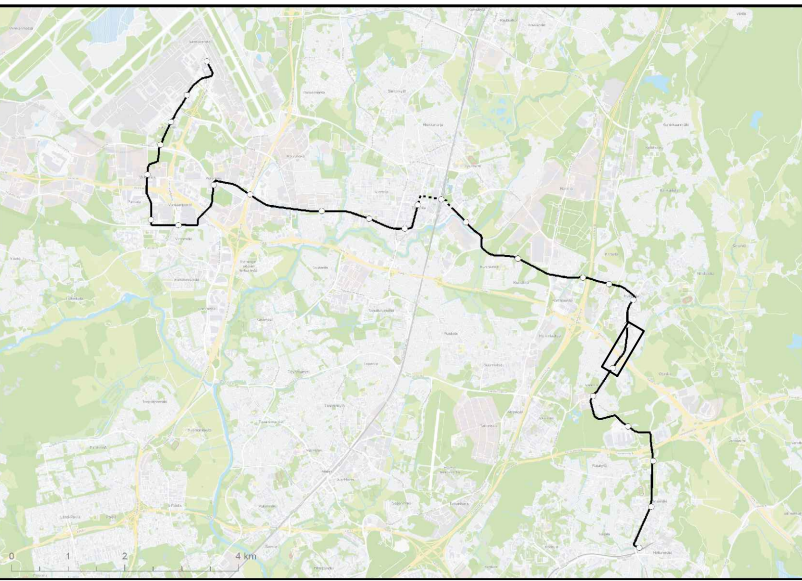



 VANTAAN KAUPUNKI KUNTATEKNIKAN KESKUS		18.9.2019	Hyv.	Markus Holm		
		18.9.2019	Tark.	Tiina Hulkko		
			Suunn.			
94 HAKUNILA VANTAAN RATIKKA HAKUNILANTIE PLV 14460-15290 POHJARAKENTAMISEN TOIMENPIDEKARTTA		Mittakaava 1:1000	Koord.järj. ETRS-GK25 Korkeusjärj. N2000			
		Liitt.piiir.nro 00000-00000				
		Piiir. n:o				
209	RAITIOTIE- JA METROSUUNNITELMAT		58087-119			
241	YLEISSUUNNITELMA					
63	GEOTEKNISET SUUNNITELMAT					
GEOTEK- NIIKKA		Tark.	WSP Finland Oy	30.4.2019	Tark.	T. Birtling
				30.4.2019	Suunn.	A. Tran-Haverinen

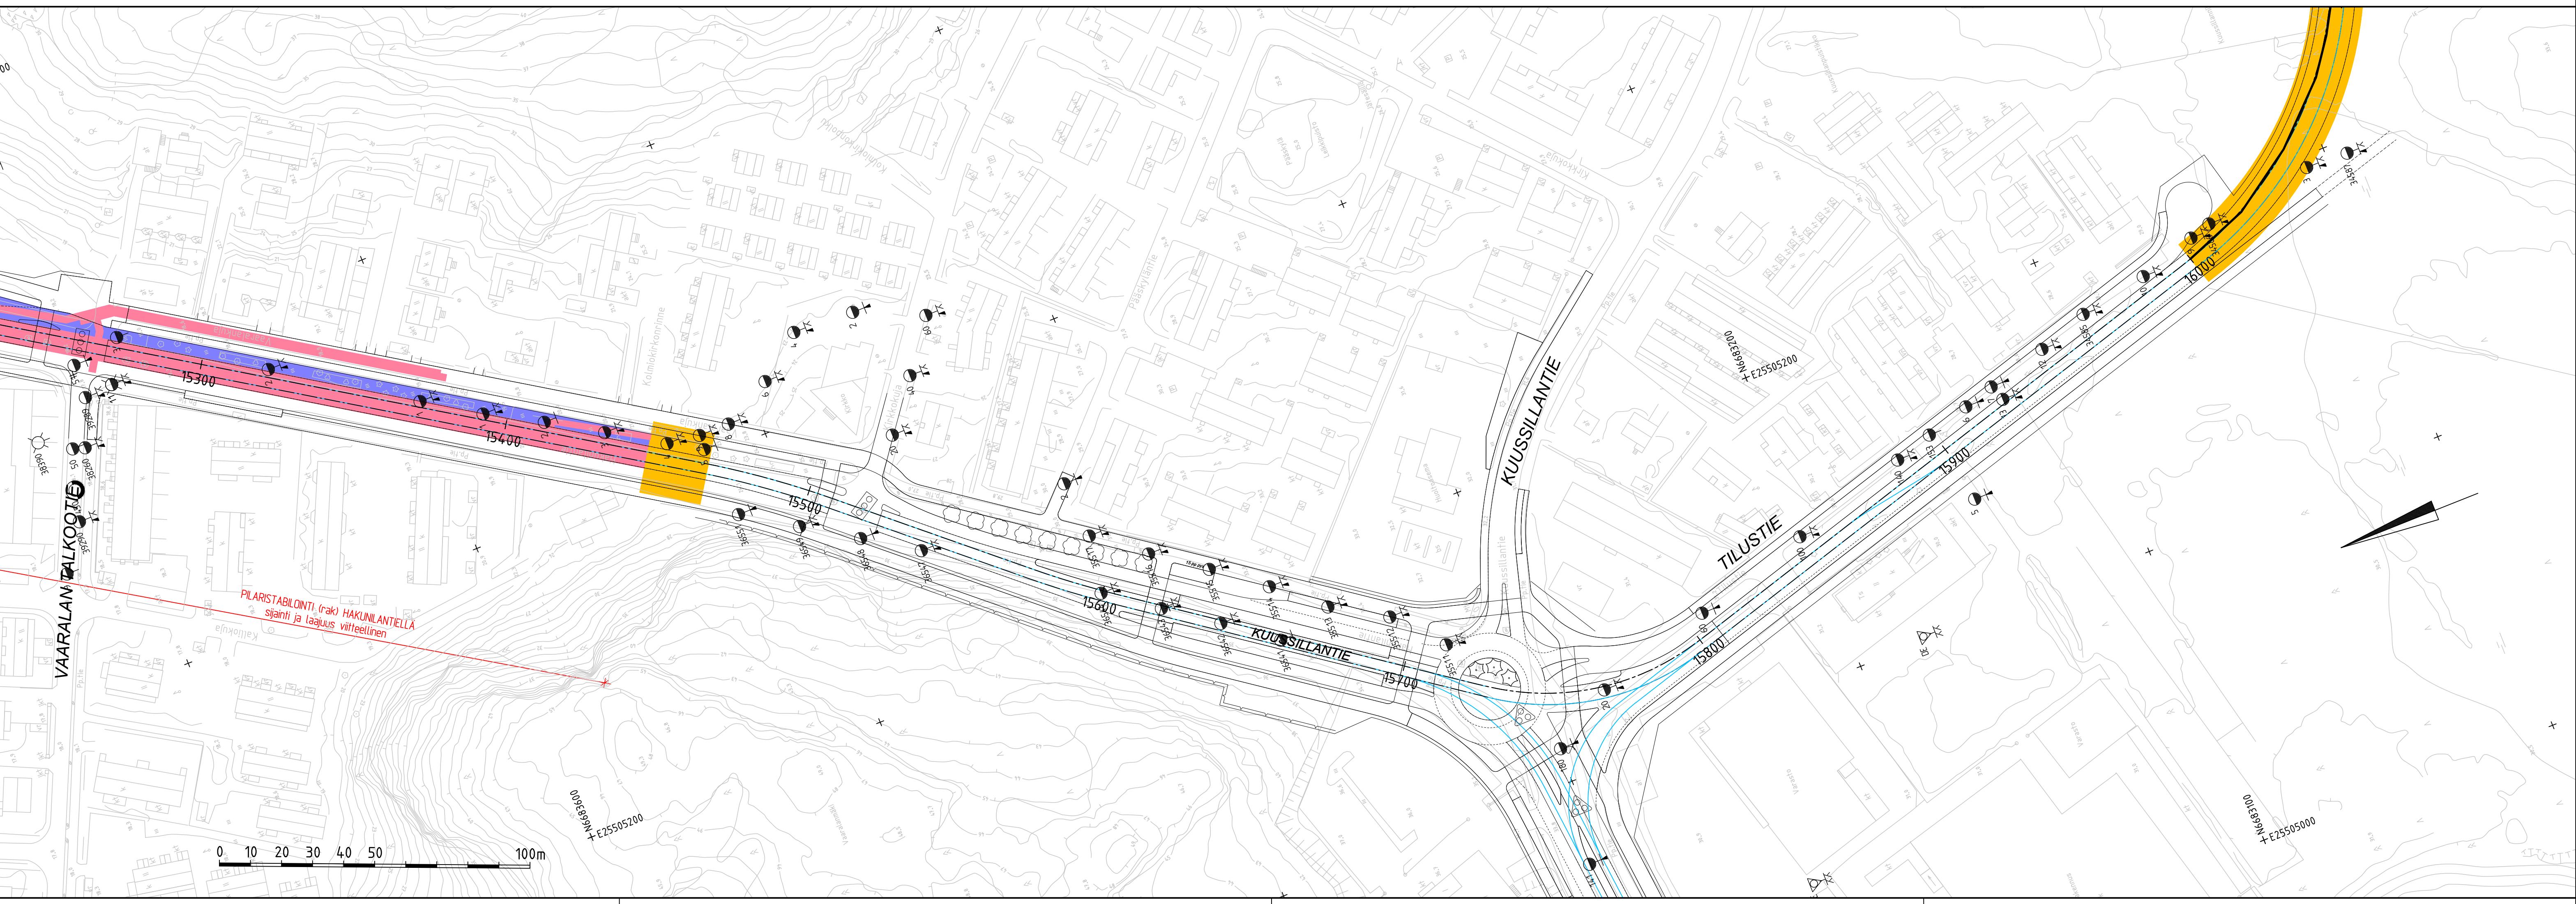


- MERKINNÄT**
- Raitiotie
 - Massanvaihto
 - Paalulaatta
 - Stabilointi
 - Nykyinen pohjanvahvistus

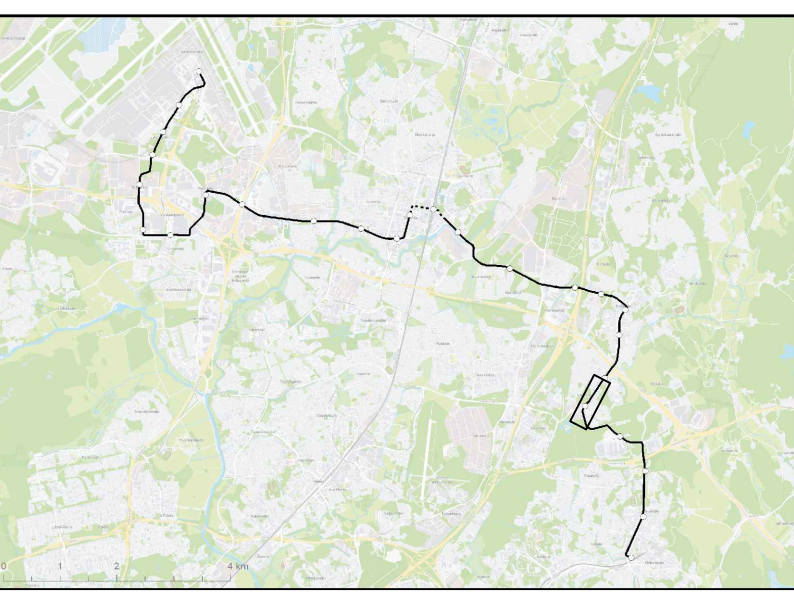


 VANTAAN KAUPUNKI KUNTATEKNIKAN KESKUS				18.9.2019	Hyv.	Markus Holm
				18.9.2019	Tark.	Tiina Hulkko
				Suunn.		
93 VAARALA VANTAAN RATIKKA HAKUNILANTIE PLV 15290-16090 POHJARAKENTAMISEN TOIMENPIDEKARTTA					Mittakaava 1:1000	Koord.järj. ETRS-GK25 Korkeusjärj. N2000
					Liitt.piiir.nro 00000-00000	
					Piir. n:o	
209	RAITIOTIE- JA METROSUUNNITELMAT				58087-120	
241	YLEISSUUNNITELMA					
63	GEOTEKNISET SUUNNITELMAT					
GEOTEK- NIIKKA		Tark.	WSP Finland Oy	30.4.2019	Tark.	T. Birtling
				30.4.2019	Suunn.	A. Tran-Haverinen

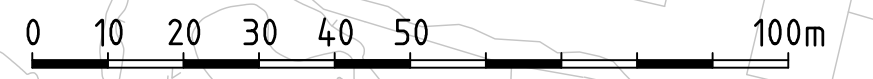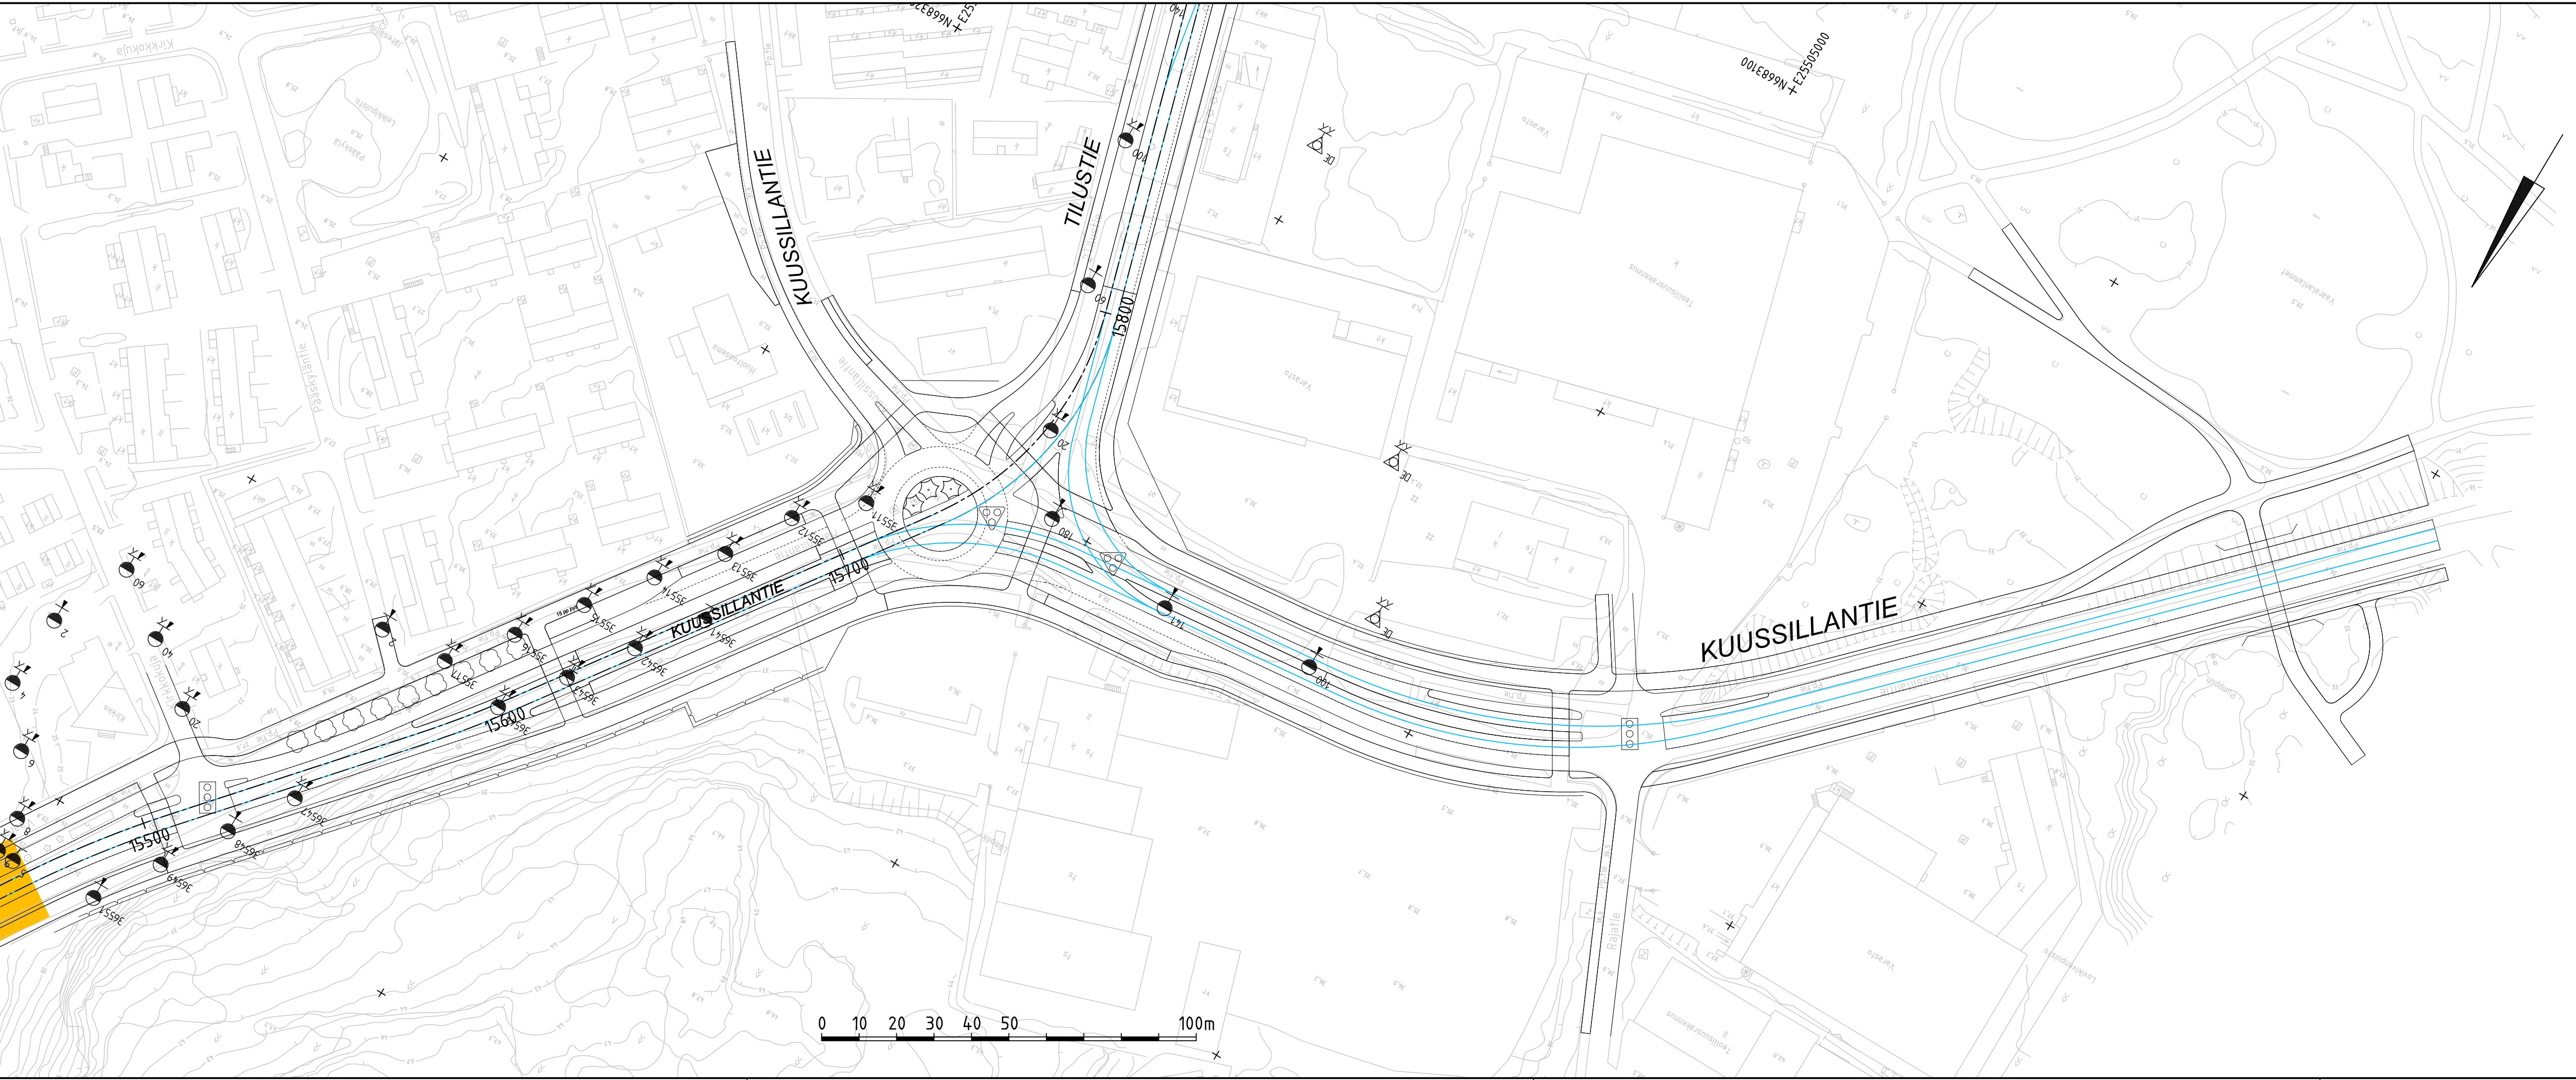


- MERKINNÄT**
- Raitiotie
 - Massanvaihto
 - Paalulaatta
 - Stabilointi
 - Nykyinen pohjanvahvistus

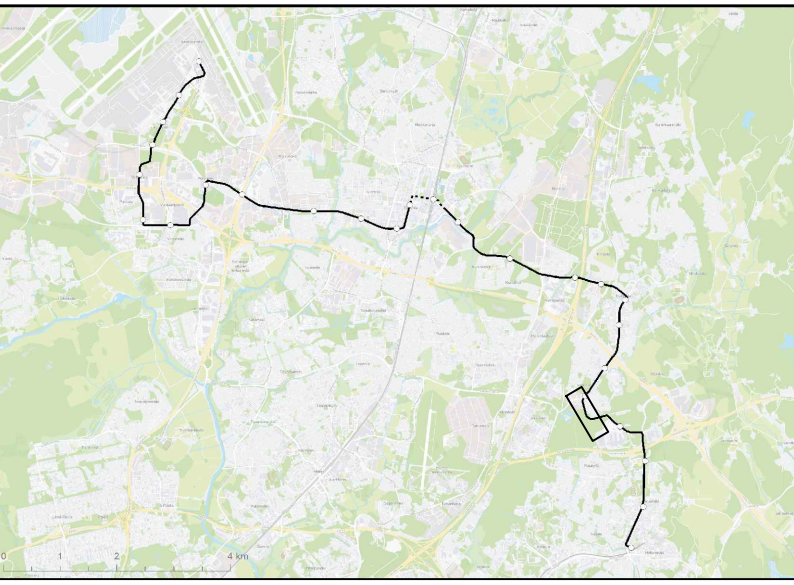


 VANTAAN KAUPUNKI KUNTATEKNIKAN KESKUS				18.9.2019	Hyv.	Markus Holm
				18.9.2019	Tark.	Tiina Hulkko
				Suunn.		
93 VAARALA VANTAAN RATIKKA KUUSSILLANTIE POHJARAKENTAMISEN TOIMENPIDEKARTTA					Mittakaava 1:1000	Koord.järj. ETRS-GK25 Korkeusjärj. N2000
					Liitt.piiir.nro 00000-00000	
					Piir. n:o	
209	RAITIOTIE- JA METROSUUNNITELMAT				58087-121	
241	YLEISSUUNNITELMA					
63	GEOTEKNISET SUUNNITELMAT					
GEOTEK- NIIKKA		Tark.	WSP Finland Oy	30.4.2019	Tark.	T. Birtling
				30.4.2019	Suunn.	A. Tran-Haverinen

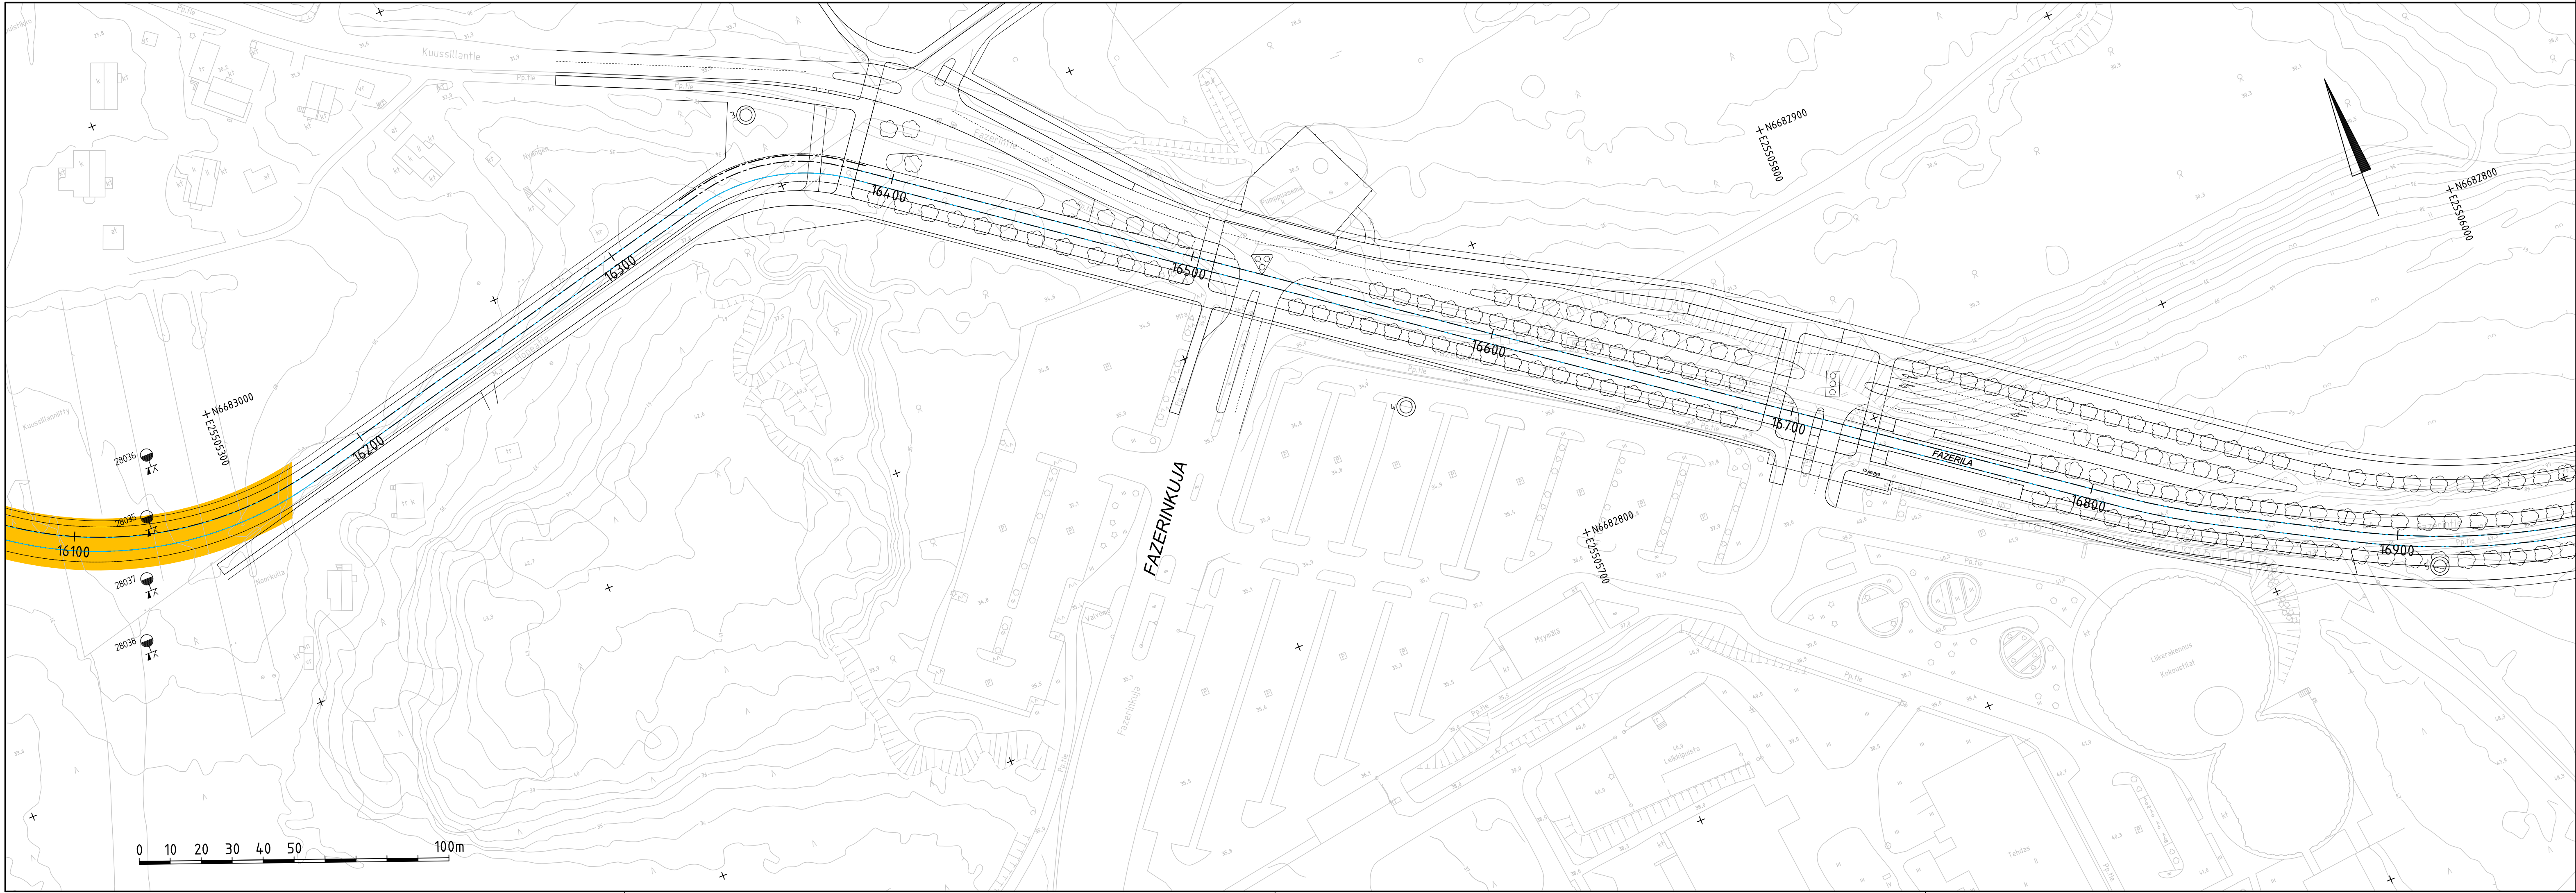

- MERKINNÄT**
- Raitiotie
 - Massanvaihto
 - Paalulaatta
 - Stabilointi
 - Nykyinen pohjanvahvistus

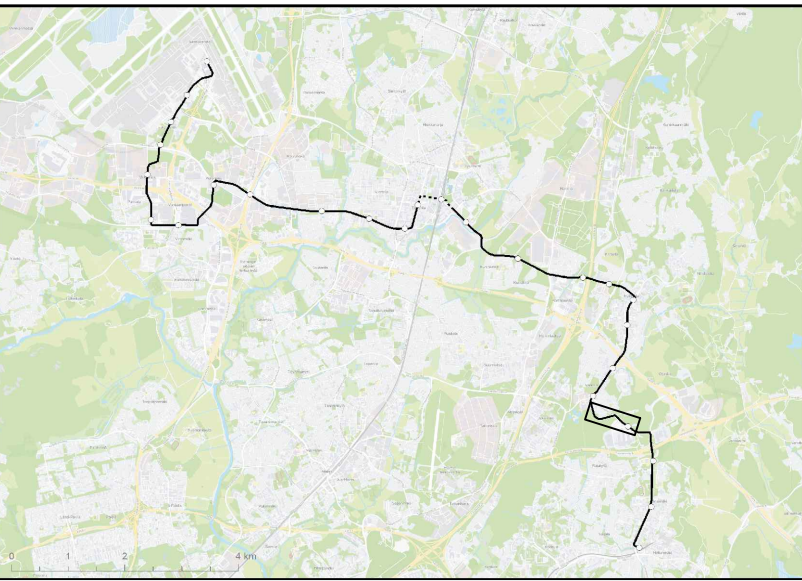


 VANTAAN KAUPUNKI KUNTATEKNIKAN KESKUS		18.9.2019	Hyv.	Markus Holm		
		18.9.2019	Tark.	Tiina Hulkko		
			Suunn.			
93 VAARALA VANTAAN RATIKKA FAZERINTIE PLV 16090-16950 POHJARAKENTAMISEN TOIMENPIDEKARTTA		Mittakaava 1:1000	Koord.järj. ETRS-GK25 Korkeusjärj. N2000			
		Liitt.piiir.nro 00000-00000				
209	RAITIOTIE- JA METROSUUNNITELMAT		Piir. n:o			
241	YLEISSUUNNITELMA		58087-122			
63	GEOTEKNISET SUUNNITELMAT					
GEOTEK- NIikka		Tark.	WSP Finland Oy	30.4.2019	Tark.	T. Birtling
				30.4.2019	Suunn.	A. Tran-Haverinen

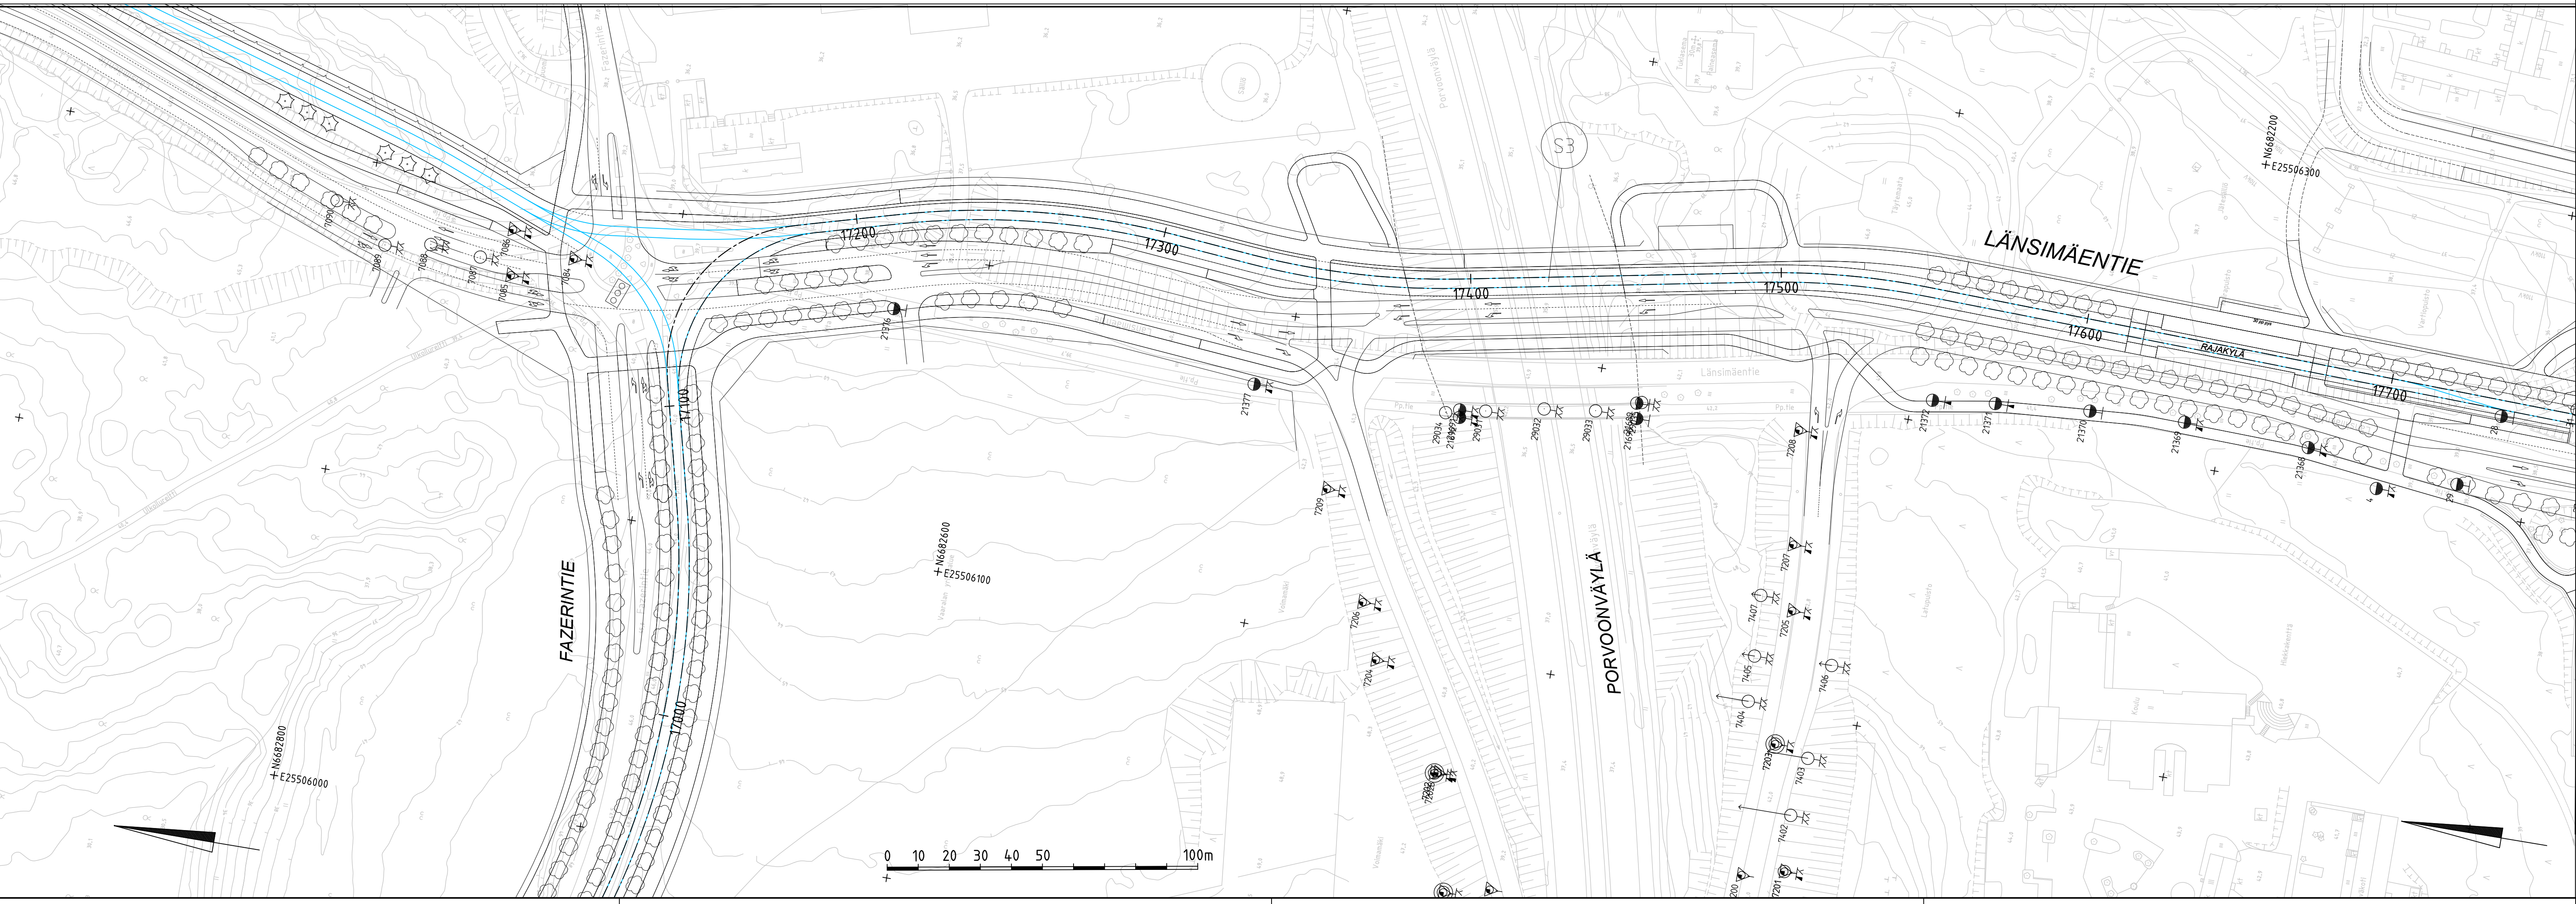


- MERKINNÄT**
- Raitiotie
 - Massanvaihto
 - Paalulaatta
 - Stabilointi
 - Nykyinen pohjanvahvistus

 VANTAAN KAUPUNKI KUNTATEKNIKAN KESKUS			18.9.2019		Hyv.	Markus Holm	
			18.9.2019		Tark.	Tiina Hulkko	
					Suunn.		
93	VAARALA LÄNSIMÄKI VANTAAN RATIKKA LÄNSIMÄENTIE PLV 16950-17740 POHJARAKENTAMISEN TOIMENPIDEKARTTA				Mittakaava 1:1000		Koord.järj. ETRS-GK25 Korkeusjärj. N2000
91					Liitt.piiir.nro 00000-00000		
209	RAITIOTIE- JA METROSUUNNITELMAT				Piir. n:o 58087-123		
241	YLEISSUUNNITELMA						
63	GEOTEKNISET SUUNNITELMAT						
GEOTEK- NIIKKA			Tark.	WSP Finland Oy	30.4.2019	Tark.	T. Birtling
					30.4.2019	Suunn.	A. Tran-Haverinen

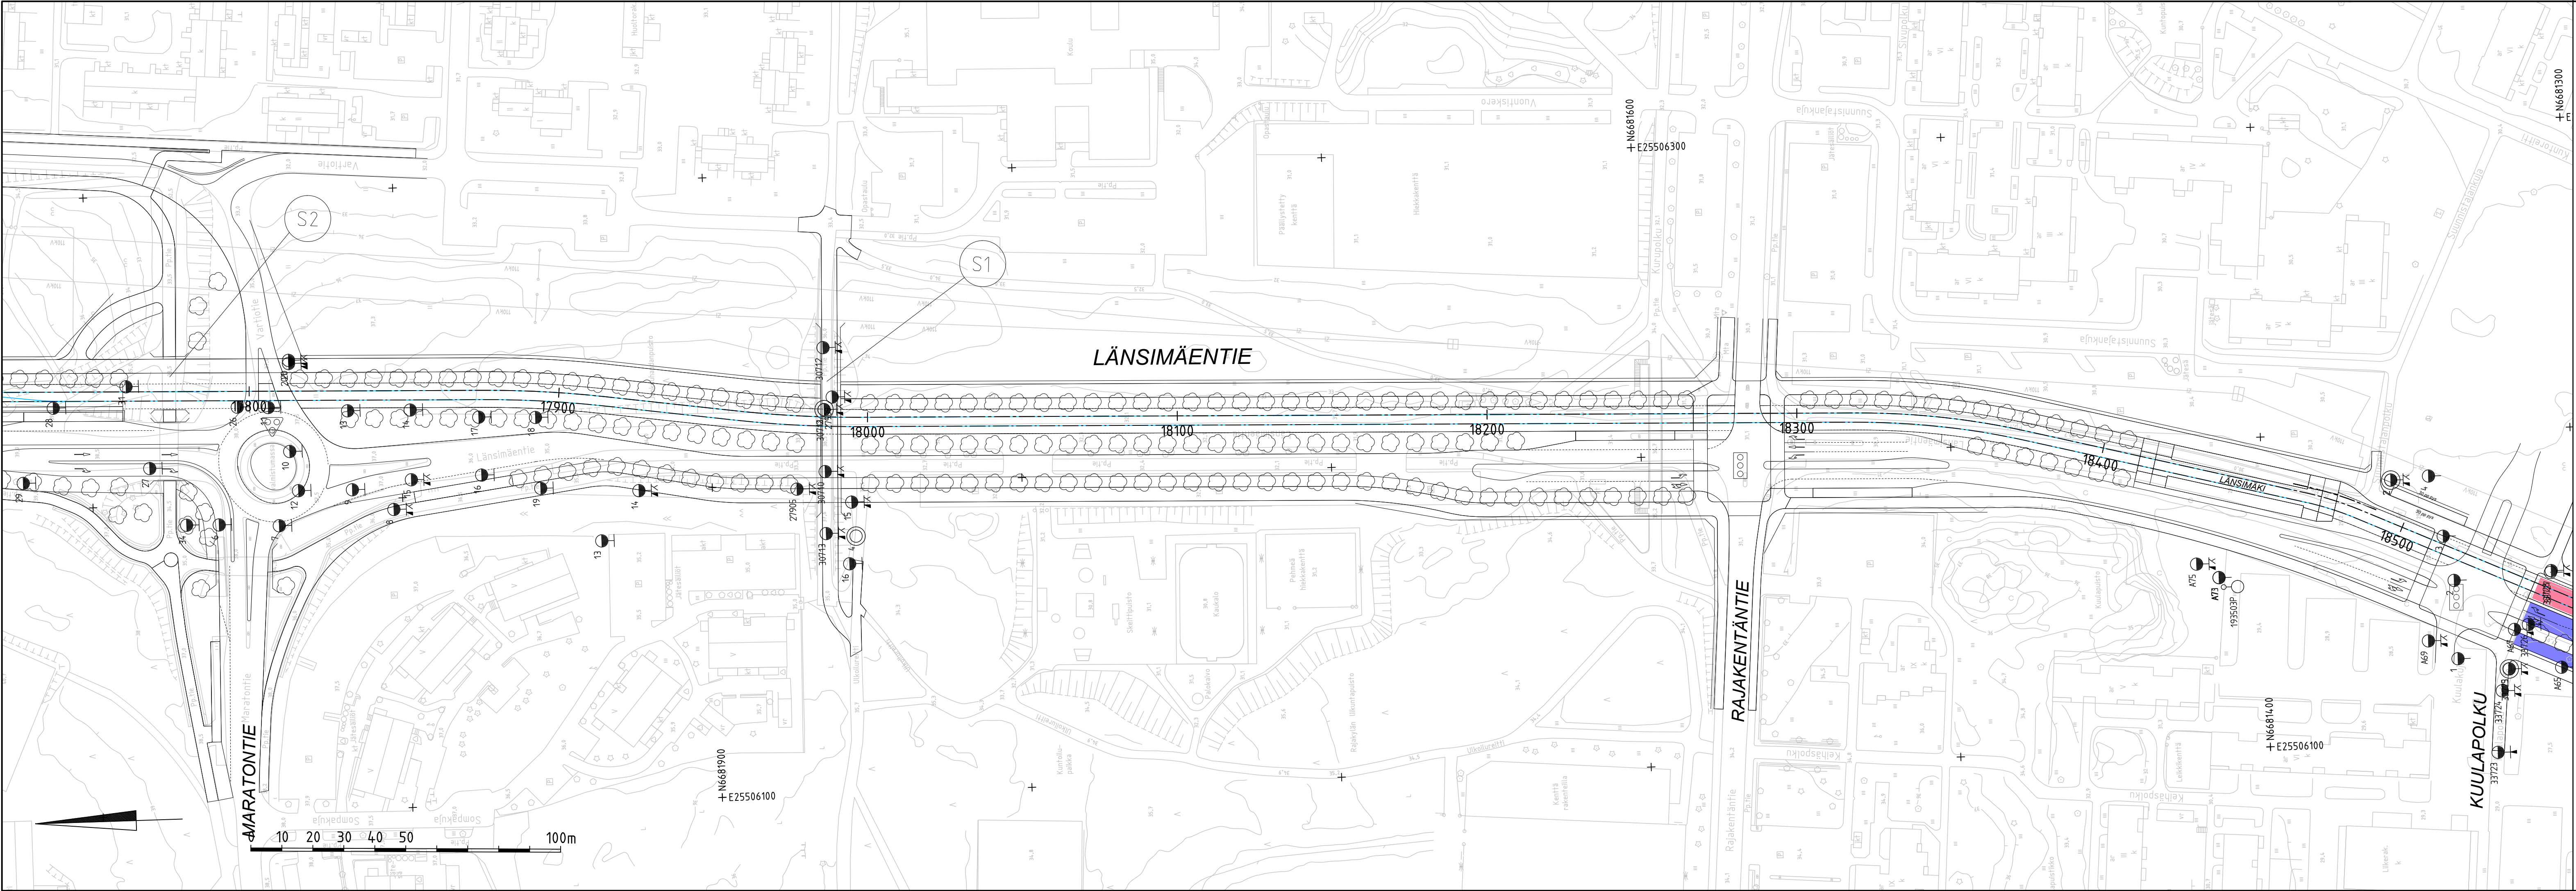


MERKINNÄT


- Raitiotie
- Massanvaihto
- Paalulaatta
- Stabilointi
- Nykyinen pohjanvahvistus

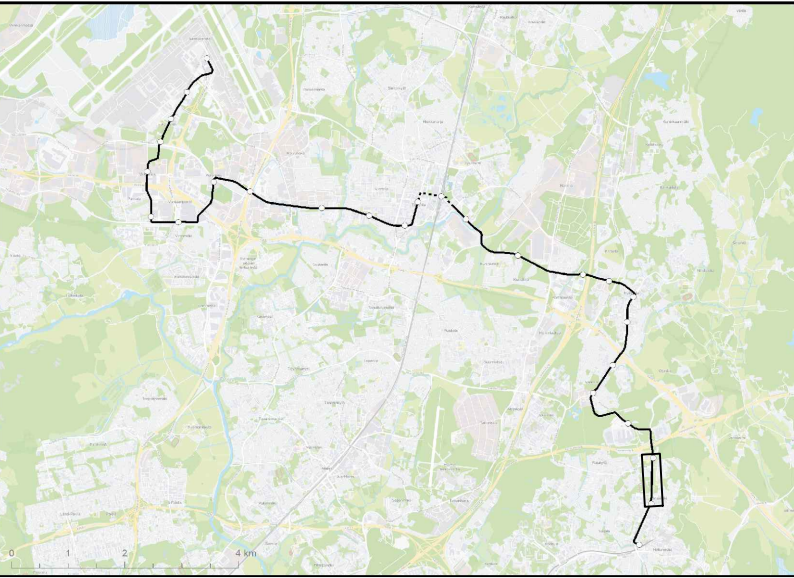


 VANTAAN KAUPUNKI KUNTATEKNIIKAN KESKUS		18.9.2019		Hyv.	Markus Holm			
		18.9.2019		Tark.	Tiina Hulkko			
				Suunn.				
91	LÄNSIMÄKI	VANTAAN RATIKKA LÄNSIMÄENTIE PLV 17740-18550 POHJARAKENTAMISEN TOIMENPIDEKARTTA			Mittakaava		Koord.järj.	
95	RAJAKYLÄ				1:1000		ETRS-GK25	
							Korkeusjärj.	
							N2000	
					Liitt.piiir.nro		00000-00000	
209	RAITIOTIE- JA METROSUUNNITELMAT				Piir. n:o		58087-124	
241	YLEISSUUNNITELMA							
63	GEOTEKNISET SUUNNITELMAT							
GEOTEK- NIIKKA		Tark.		WSP Finland Oy		30.4.2019	Tark.	T. Birtling
						30.4.2019	Suunn.	A. Tran-Haverinen

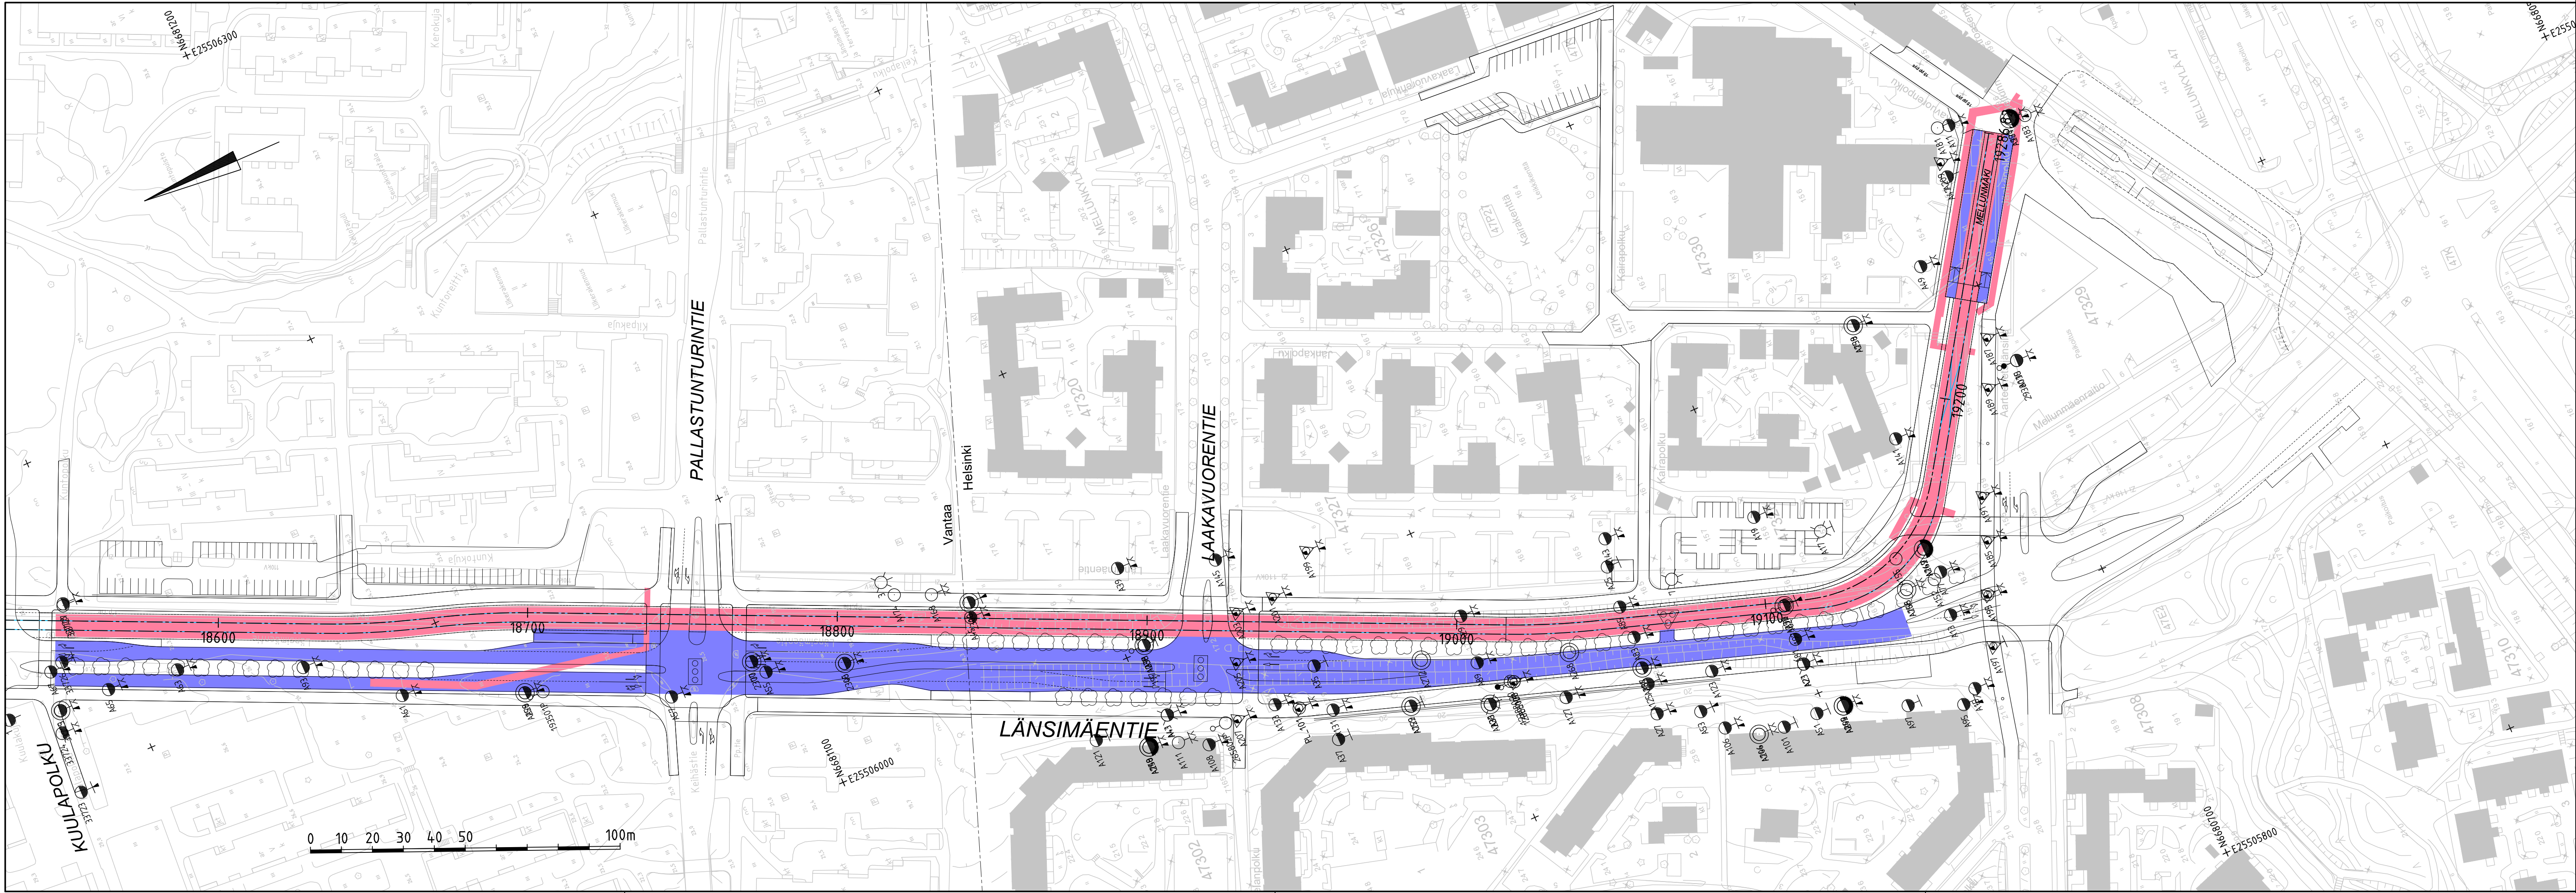

- MERKINNÄT**
- Raitiotie
 - Massanvaihto
 - Paalulaatta
 - Stabilointi
 - Nykyinen pohjanvahvistus

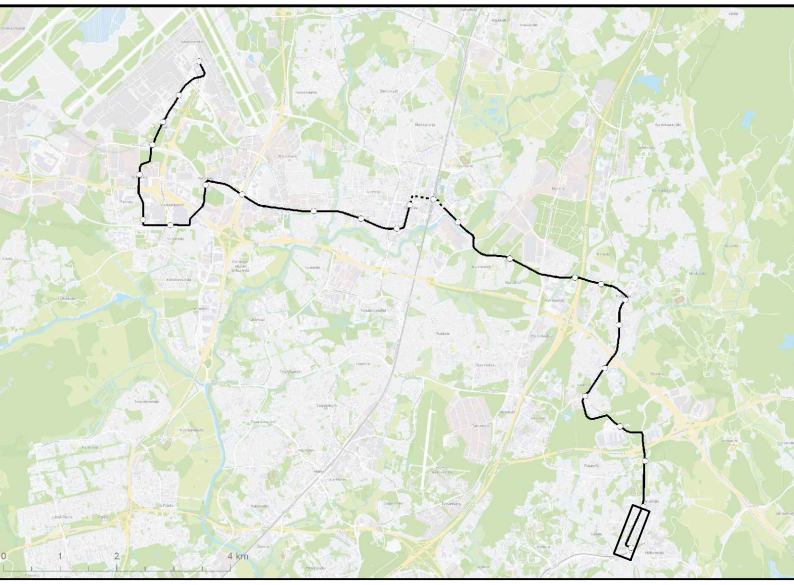


 VANTAAN KAUPUNKI KUNTATEKNIIKAN KESKUS		18.9.2019	Hyv.	Markus Holm
		18.9.2019	Tark.	Tiina Hulkko
		Suunn.		
91 47 LÄNSIMÄKI MELLUNKYLÄ VANTAAN RATIKKA LÄNSIMÄENTIE PLV 18550-19286,82 POHJARAKENTAMISEN TOIMENPIDEKARTTA	Mittakaava 1:1000	Koord.järj. ETRS-GK25 Korkeusjärj. N2000		
	Liitt.piiir.nro 00000-00000			
	Piir. n:o	58087-125		
209	RAITIOTIE- JA METROSUUNNITELMAT			
241	YLEISSUUNNITELMA			
63	GEOTEKNISET SUUNNITELMAT			
Helsinki Kaupunkiympäristön toimiala www.hel.fi sähköposti: etunimi.sukunimi@hel.fi		Piir. n:o 6959/1	X.X.20XX X.X.20XX X.X.20XX	Hyv. H.Hyväksyjä Tark. T.Tarkastaja Proj. HKR Projektipääluikkö
GEOTEK- NIIKKA		Tark.	WSP Finland Oy	Tark. T. Birtling Suunn. A. Tran-Haverinen

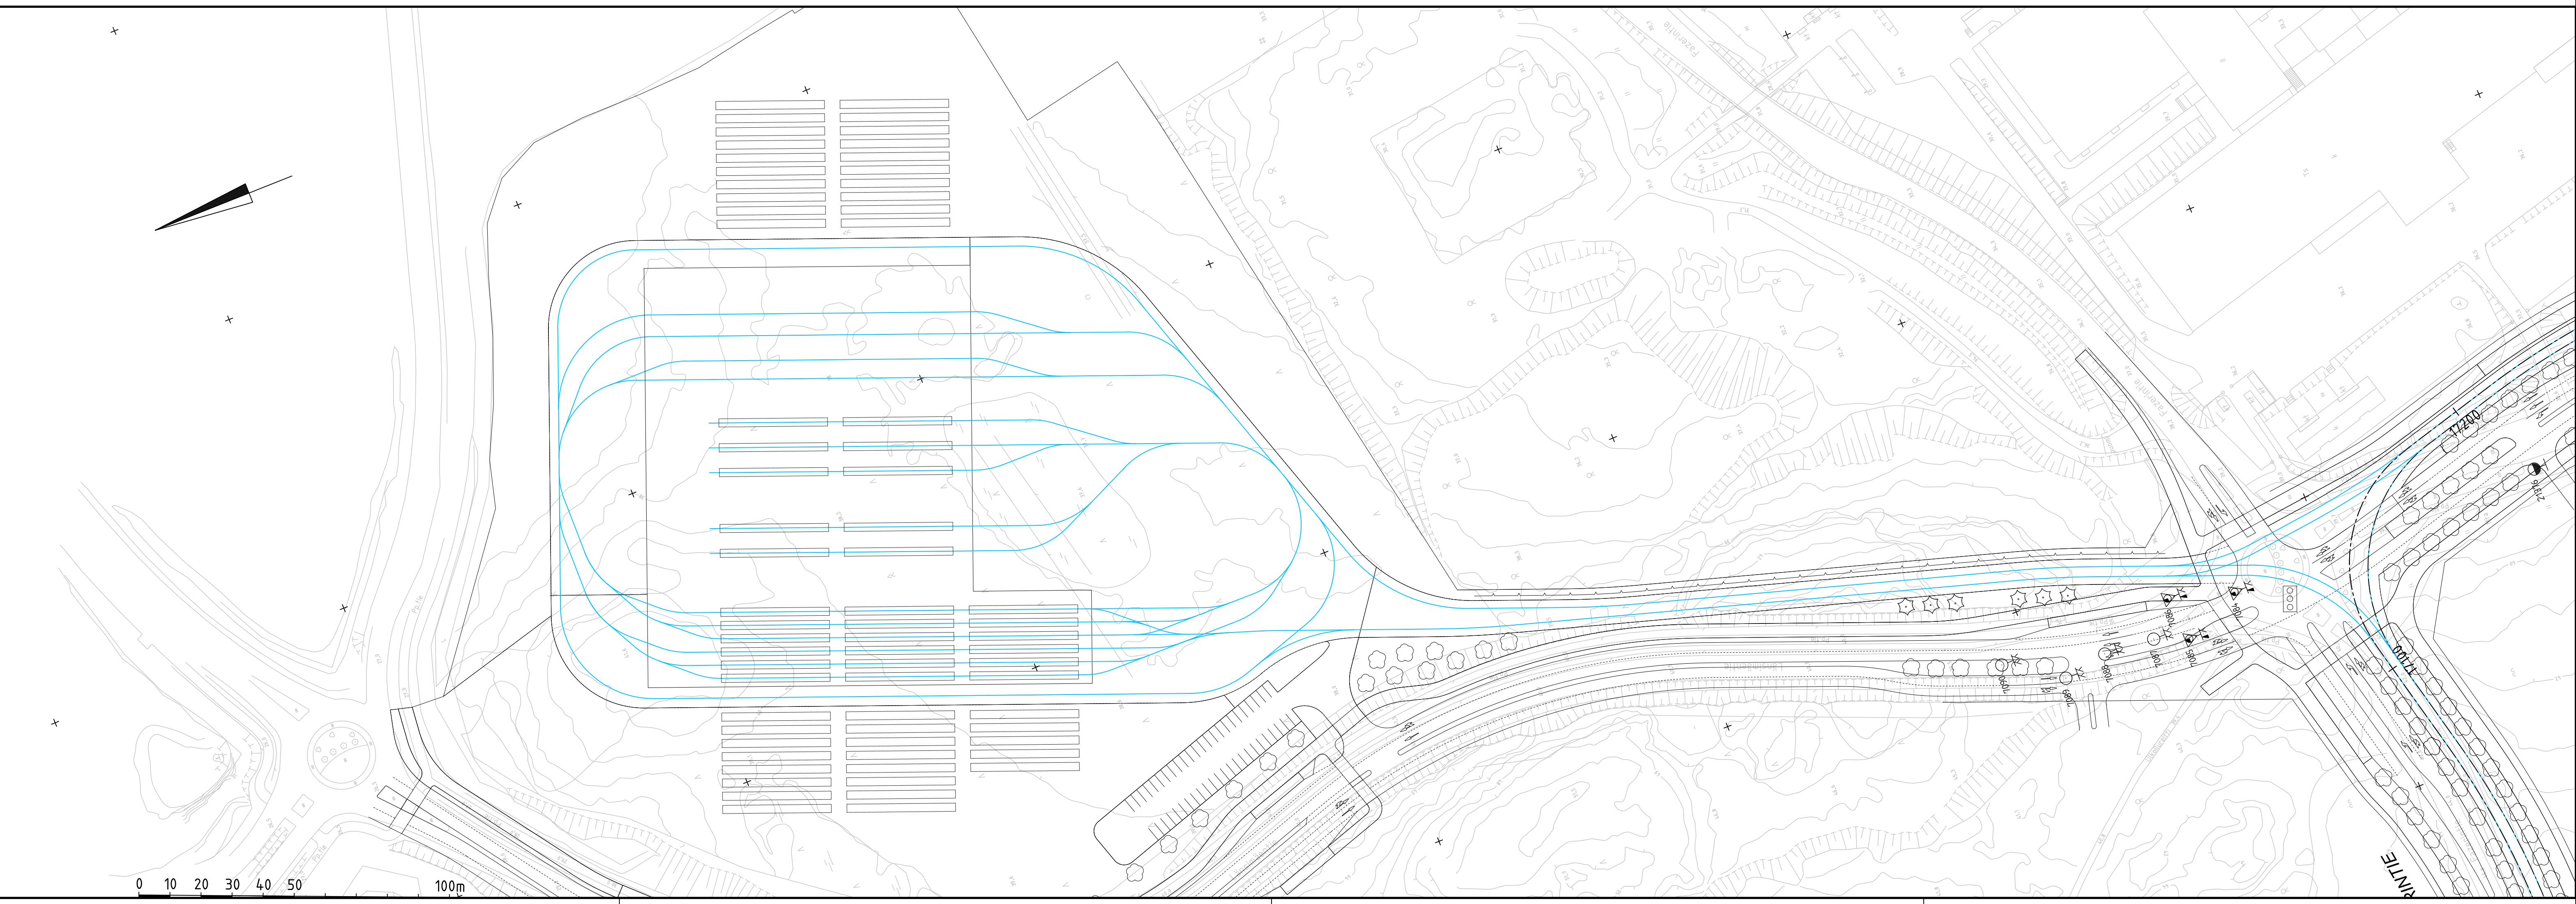

MERKINNÄT

- Raitiotie
- Massanvaihto
- Paalulaatta
- Stabilointi
- Nykyinen pohjanvahvistus

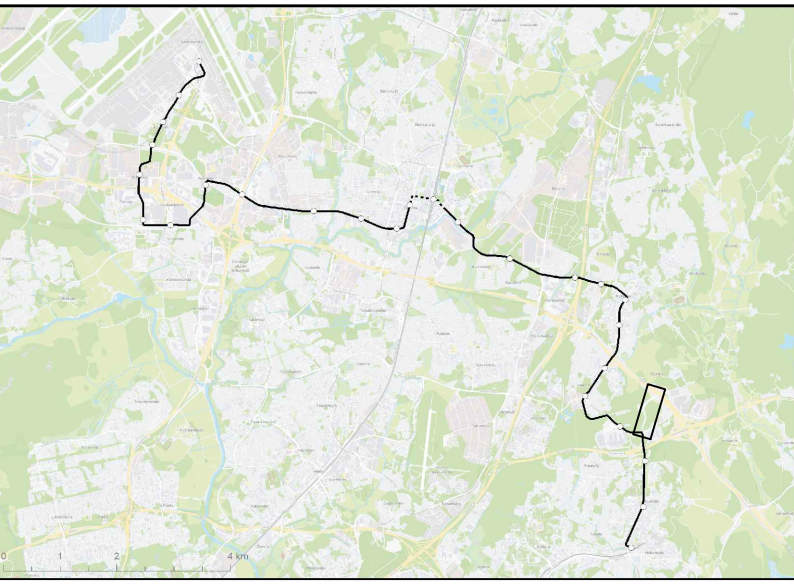

 VANTAAN KAUPUNKI KUNTATEKNIKAN KESKUS				18.9.2019		Hyv.	Markus Holm		
				18.9.2019		Tark.	Tiina Hulkko		
						Suunn.			
91	LÄNSIMÄKI RAJAKYLÄ VANTAAN RATIKKA LÄNSIMÄENTIE VARIKKOALUE POHJARAKENTAMISEN TOIMENPIDEKARTTA					Mittakaava 1:1000		Koord.järj. ETRS-GK25 Korkeusjärj. NZ000	
95						Liitt.piiir.nro 00000-00000			
209	RAITIOTIE- JA METROSUUNNITELMAT					Piir. n:o 58087-126			
241	YLEISSUUNNITELMA								
63	GEOTEKNISET SUUNNITELMAT								
GEOTEK- NIikka		Tark.		WSP Finland Oy		30.4.2019	Tark.	T. Birtling	
						30.4.2019	Suunn.	A. Tran-Haverinen	