


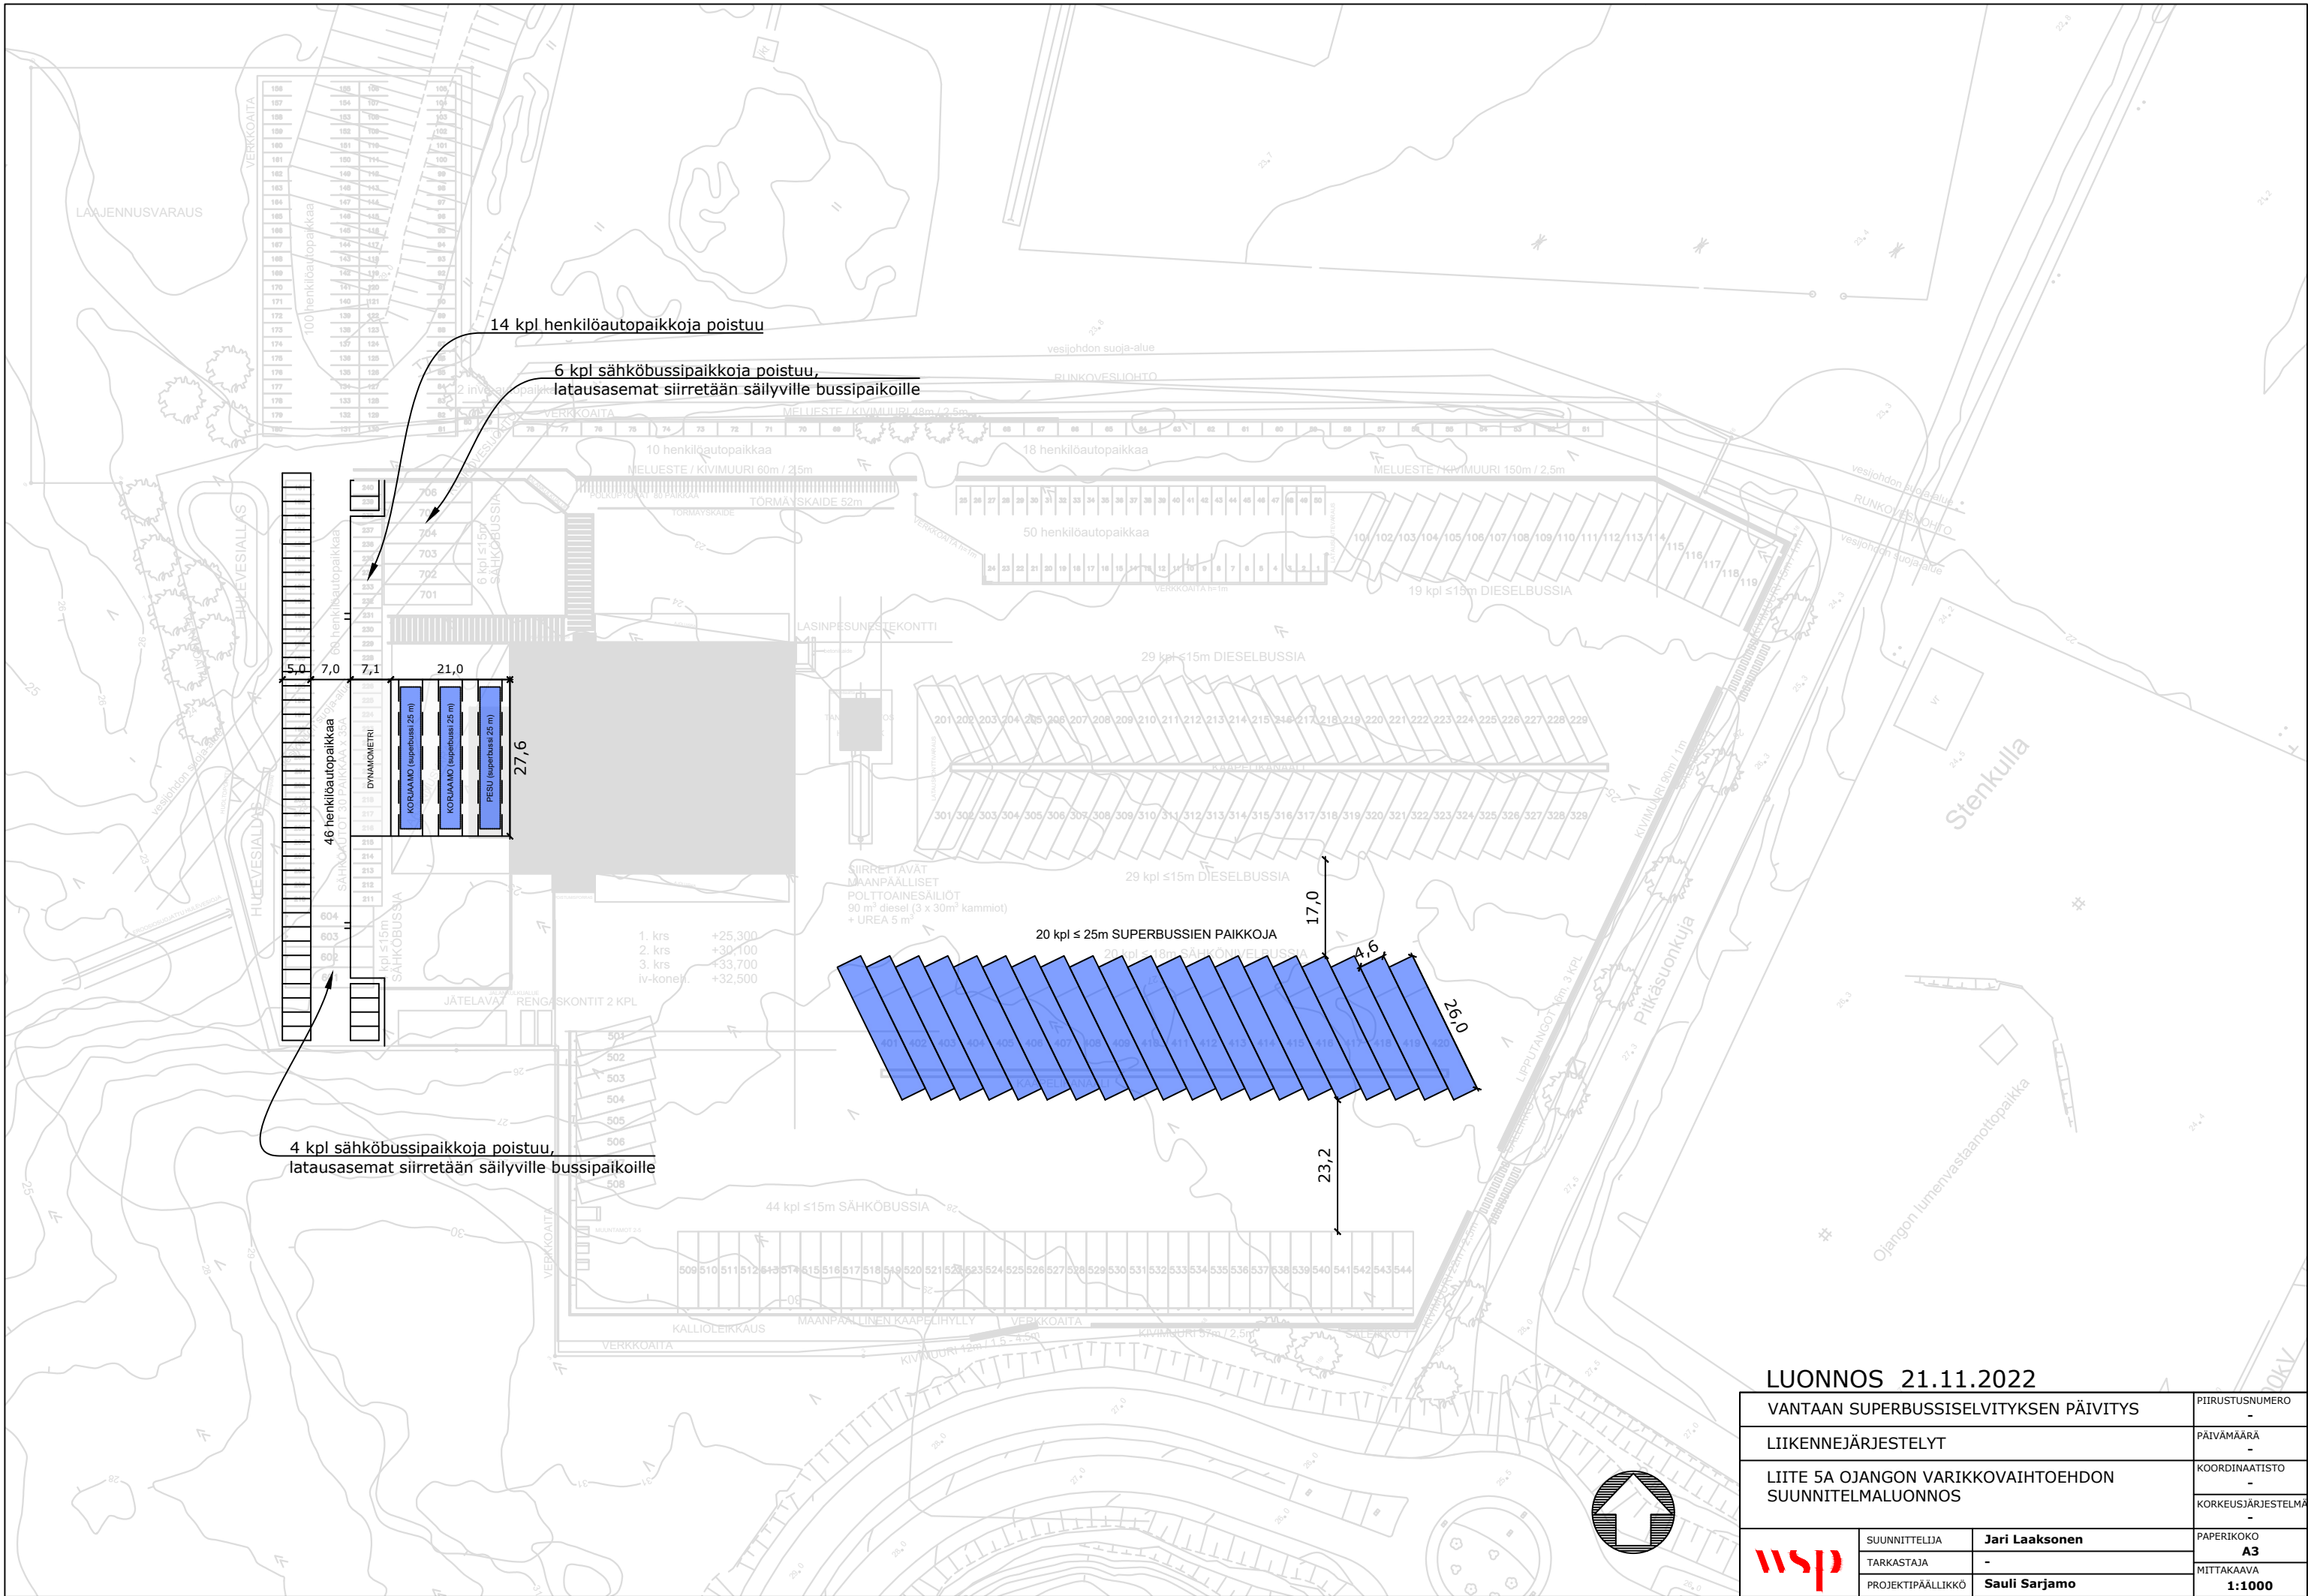

LUONNOS 21.11.2022

VANTAAN SUPERBUSSISELVITYKSEN PÄIVITYS			PIIRUSTUSNUMERO
			-
LIIKENNEJÄRJESTELYT			PÄIVÄMÄÄRÄ
			-
LIITE 5A OJANGON VARIKKOVAIHTOEHDON SUUNNITELMALUONNOS			KOORDINAATISTO
			-
			KORKEUSJÄRJESTELMÄ
			-
	SUUNNITTELIJA	Jari Laaksonen	PAPERIKOKO
	TARKASTAJA	-	A3
	PROJEKTIPÄÄLLIKKÖ	Sauli Sarjamo	MITTAKAAVA
			1:1000