


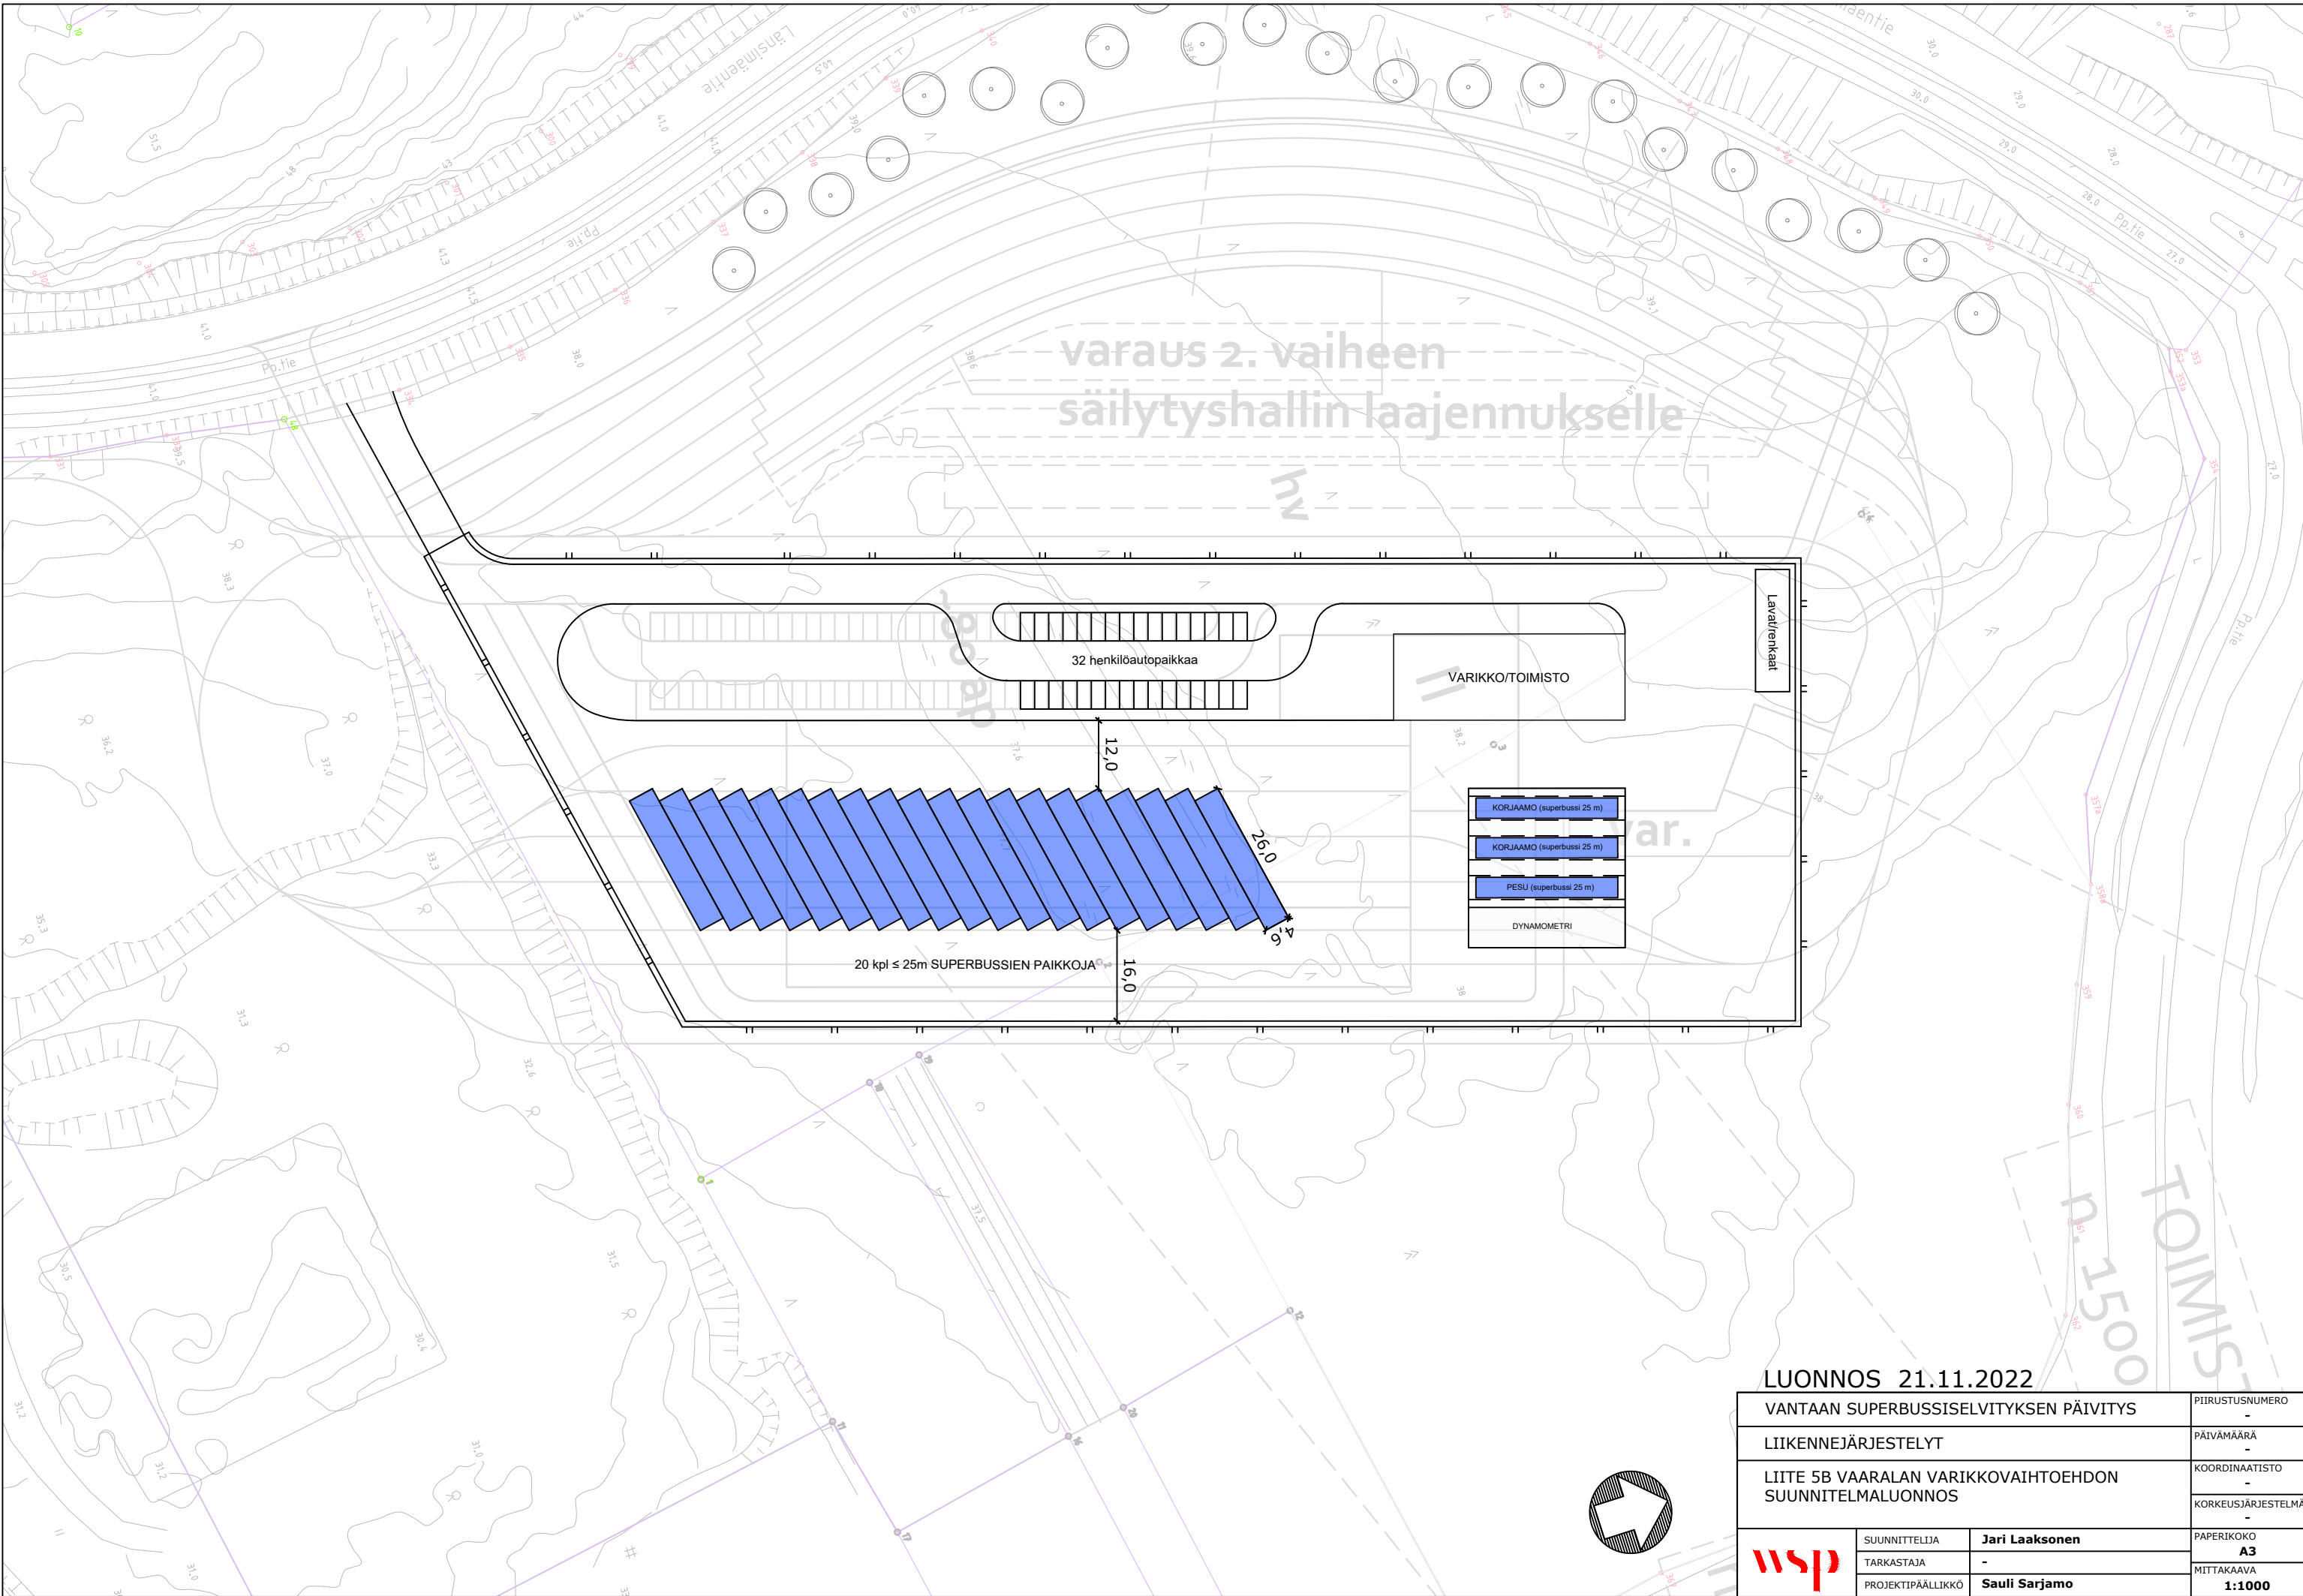

varaus 2. vaiheen
säilytyshallin laajennukselle

32 henkilöautopaikkaa

VARIKKO/TOIMISTO

Lava/renkaat

- KORJAAMO (superbussi 25 m)
- KORJAAMO (superbussi 25 m)
- PESU (superbussi 25 m)
- DYNAMOMETRI

20 kpl ≤ 25m SUPERBUSSIEN PAAKKOJA

LUONNOS 21.11.2022

VANTAAN SUPERBUSSISERVITYKSEN PÄIVITYS			PIIRUSTUSNUMERO
LIKENNEJÄRJESTELYT			PÄIVÄMÄÄRÄ
LIITE 5B VAARALAN VARIKKOVAIHTOEHDON SUUNNITELMALUONNOS			KOORDINAATISTO
			KORKEUSJÄRJESTELMÄ
	SUUNNITTELIJA	Jari Laaksonen	PAPERIKOKO
	TARKASTAJA	-	A3
	PROJEKTIPÄÄLLIKÖ	Sauli Sarjamo	MITTAKAAVA
			1:1000